
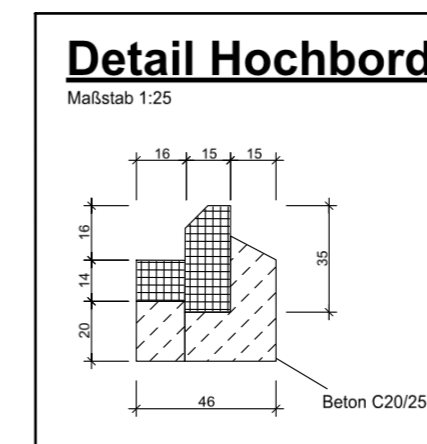


Querschnitt D-D  
**Bushaltestelle Alpen Menzelen-West Maas**  
Achse Busbucht 1+700  
Stat. 1+700.000

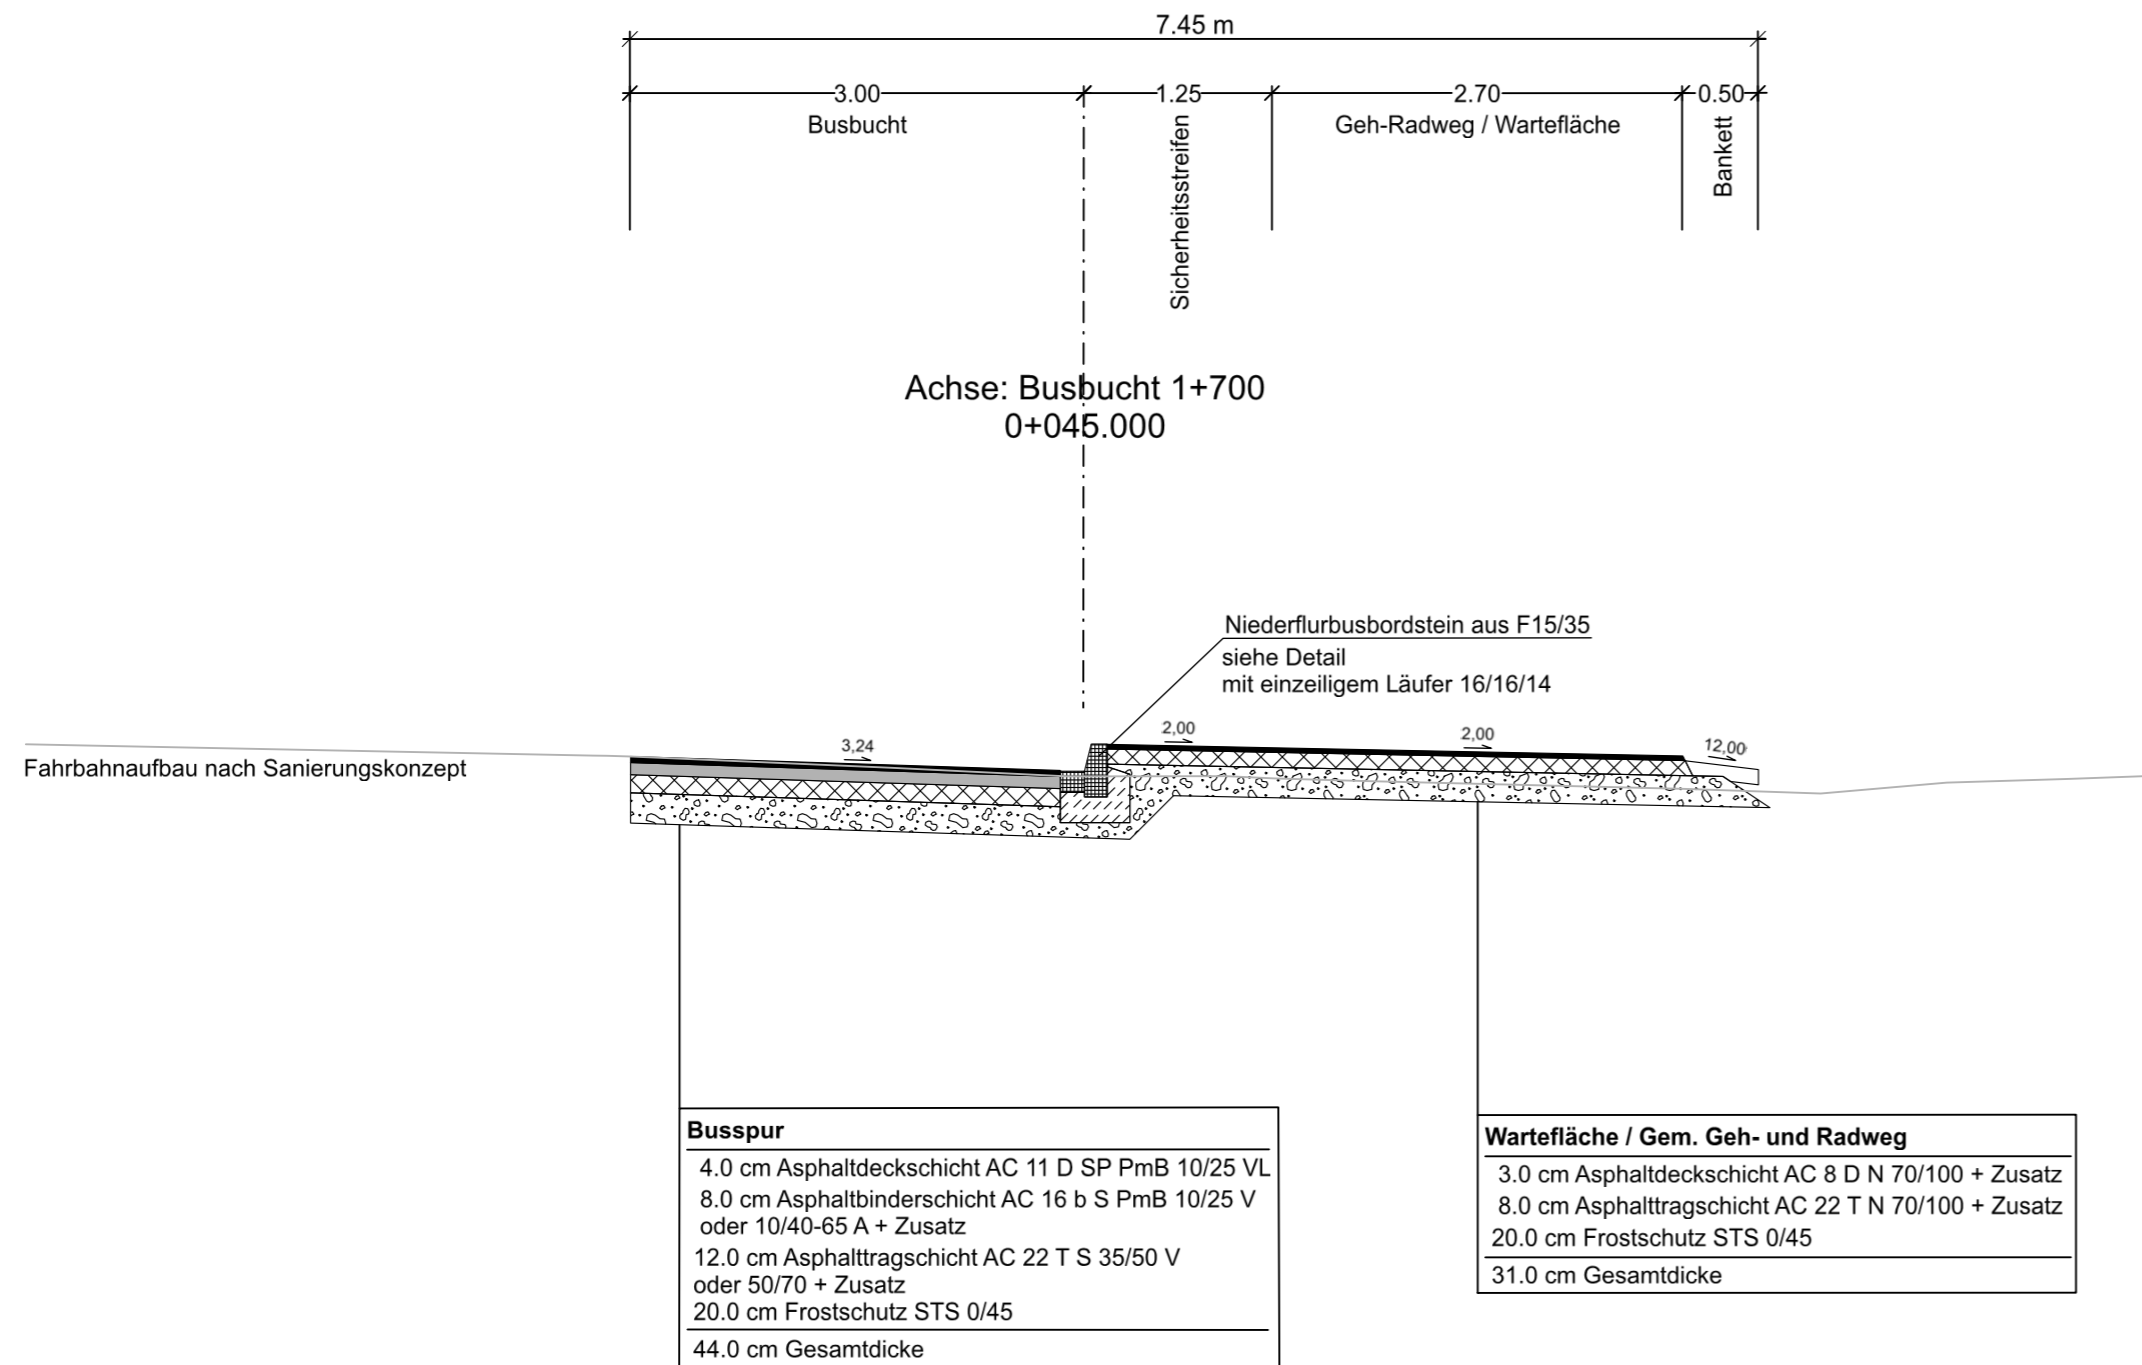

	<b>Regionalniederlassung Niederrhein</b> Breitenbachstraße 50, 41065 Mönchengladbach	 <b>Straßen.NRW</b> Landesbetrieb Straßenbau Nordrhein-Westfalen
		Projekt-Nr. <b>46-5516</b>

Nr.	Art der Änderung	Datum	Zeichen

# AUSFÜHRUNGSENTWURF

Landesbetrieb Straßenbau Nordrhein-Westfalen	Unterlage / Blatt-Nr.: 14 / 4
Straße: B 57    Abschnitt: 73    Station: 1+700	Querschnitt D - D
PROJIS-Nr.:	Maßstab: 1 : 50

**B57 Xanten Birten**  
**Deckensanierung Abs. 73 und 74**  
**Bushaltestelle Alpen Menzelen-West Maas**

Alle Maße und Höhenangaben sind vom  
Auftragnehmer verantwortlich zu prüfen!

**Für die Bauausführung freigegeben**

Datum:  
Der Leiter der Regionalniederlassung  
Niederrhein

i.A.                      Roland Schmidt