



Querschnitt E-E
Bushaltestelle Alpen Abzw. Winnenthal Bf Richtung Xanten
Achse Busbucht 2+100 rechts
Stat. 2+100.000

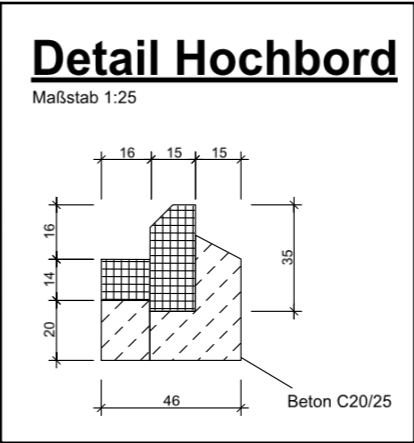

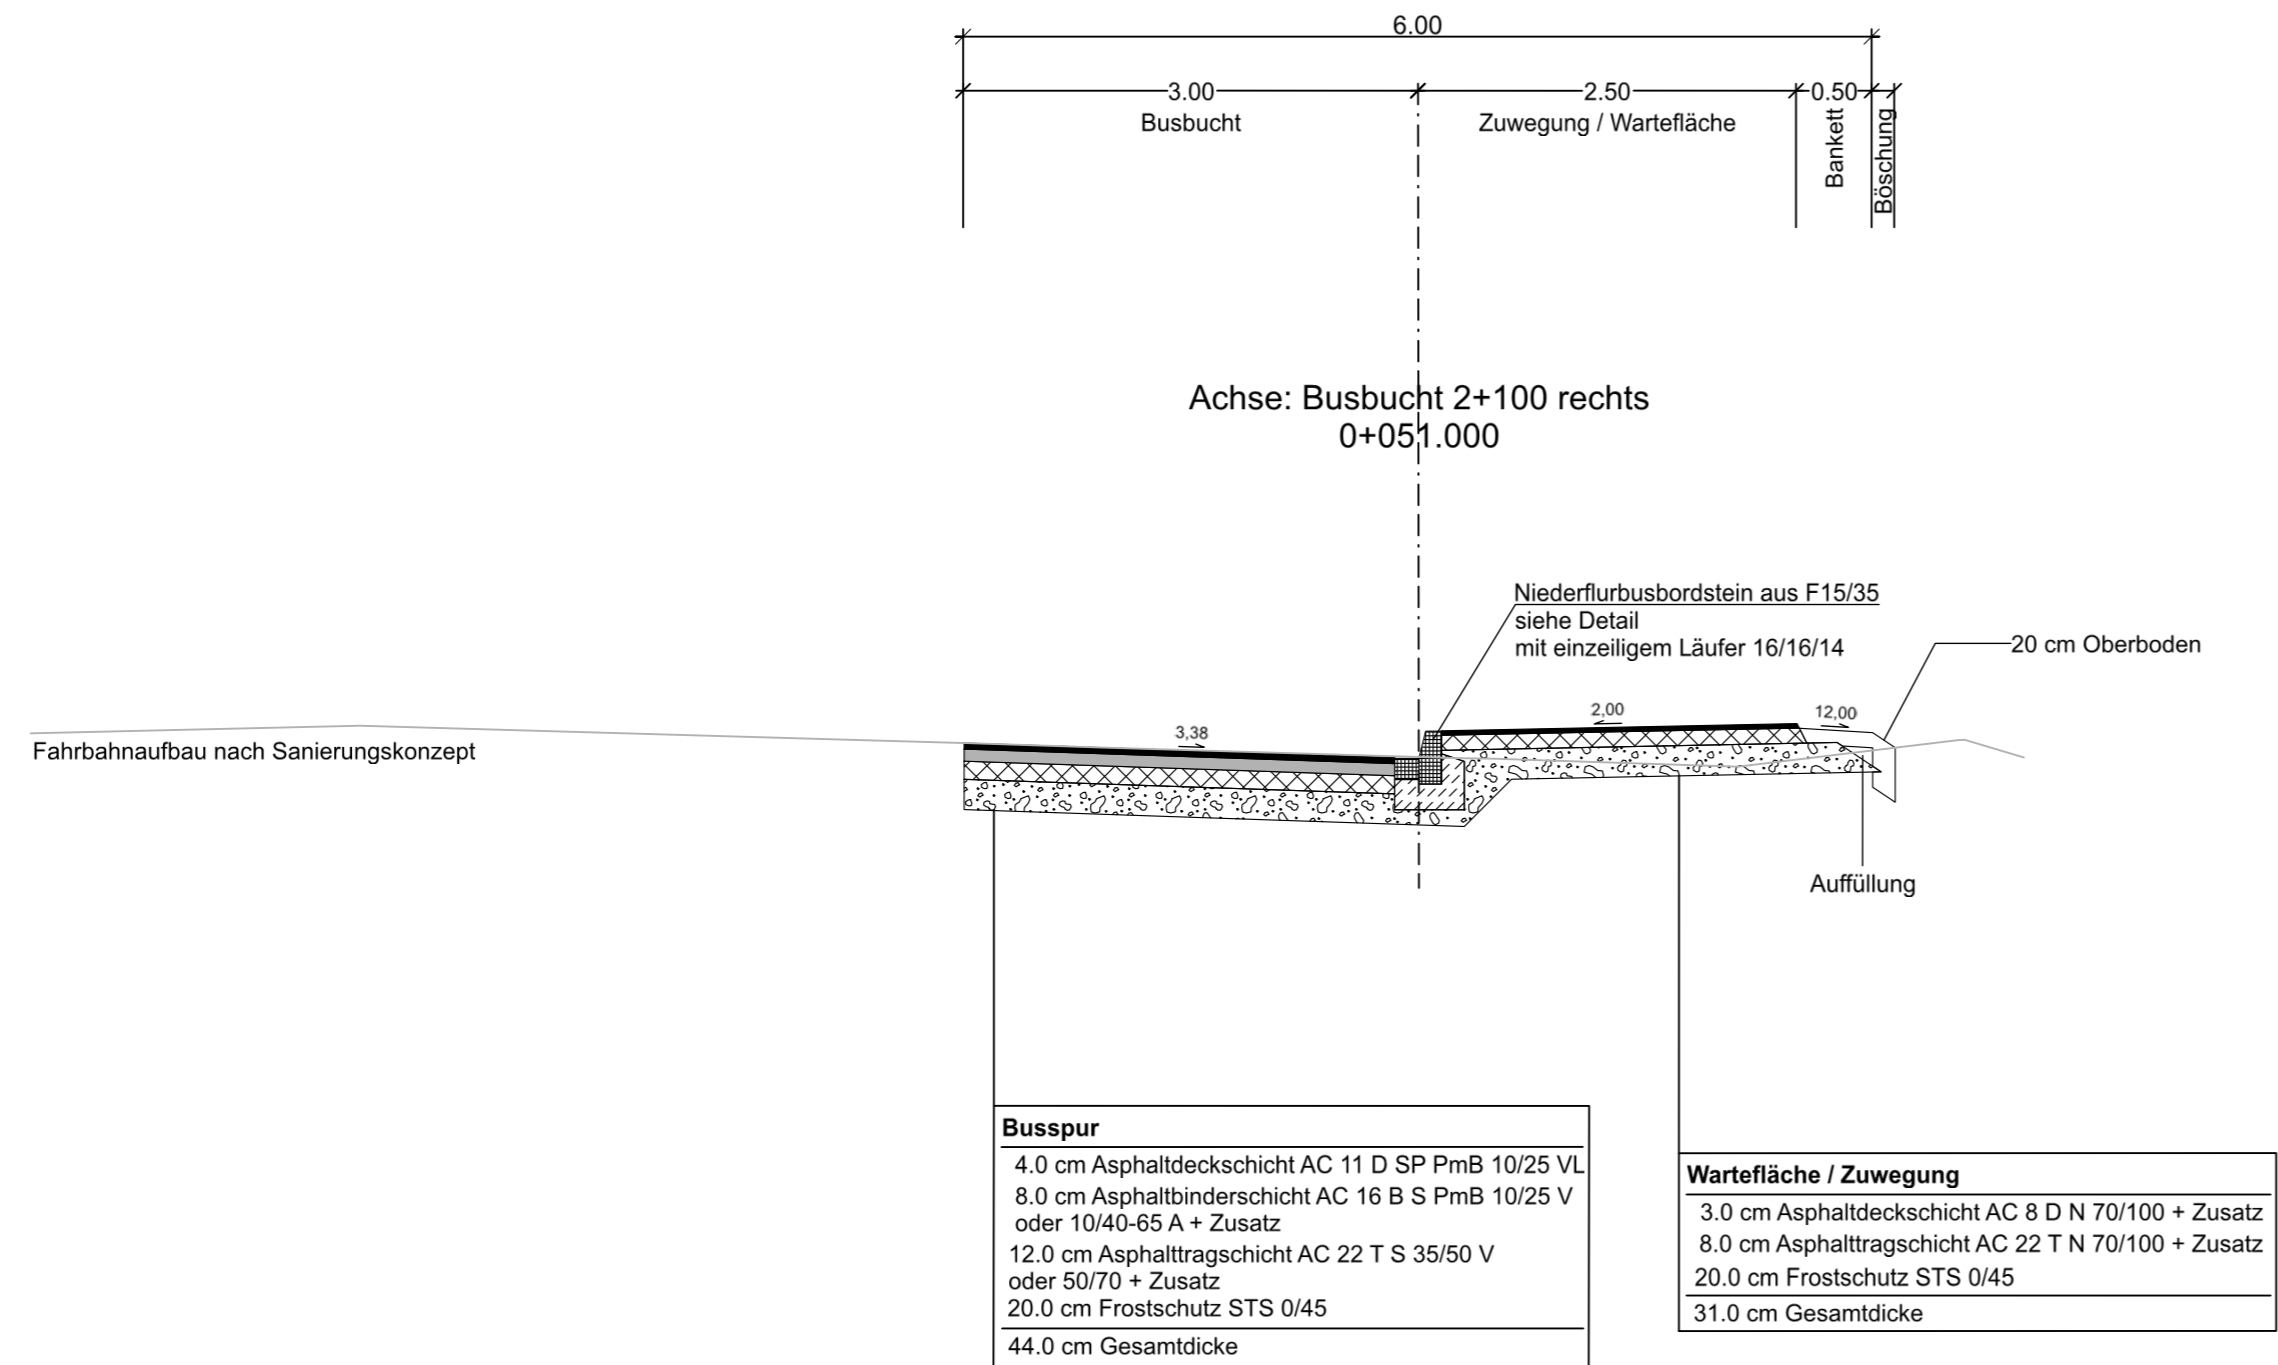

Region Niederrhein
Breitenbachstraße 90 • 41065 Mönchengladbach



Straßen.NRW
Landesbetrieb Straßenbau Nordrhein-Westfalen

Projekt-Nr.
48-5516

Nr.	Art der Änderung	Datum	Zeichen

AUSFÜHRUNGSENTWURF

Landesbetrieb Straßenbau Nordrhein-Westfalen

Straße: **B 57** Abschnitt: **74** Station: **2+100**

PROJIS-Nr.:

Unterlage Blatt-Nr.: **14 / 5**

Querschnitt E - E

Maßstab: 1 : 50

B57 Xanten Birten
Deckensanierung Abschnitt 73 und 74
Bushaltestelle Alpen Abzw. Winnenthal Bf Richtung Xanten

Alle Maße und Höhenangaben sind vom Auftragnehmer verantwortlich zu prüfen!

Für die Bauausführung freigegeben

Datum:
Der Leiter der Region Niederrhein

i.A. Roland Schmidt