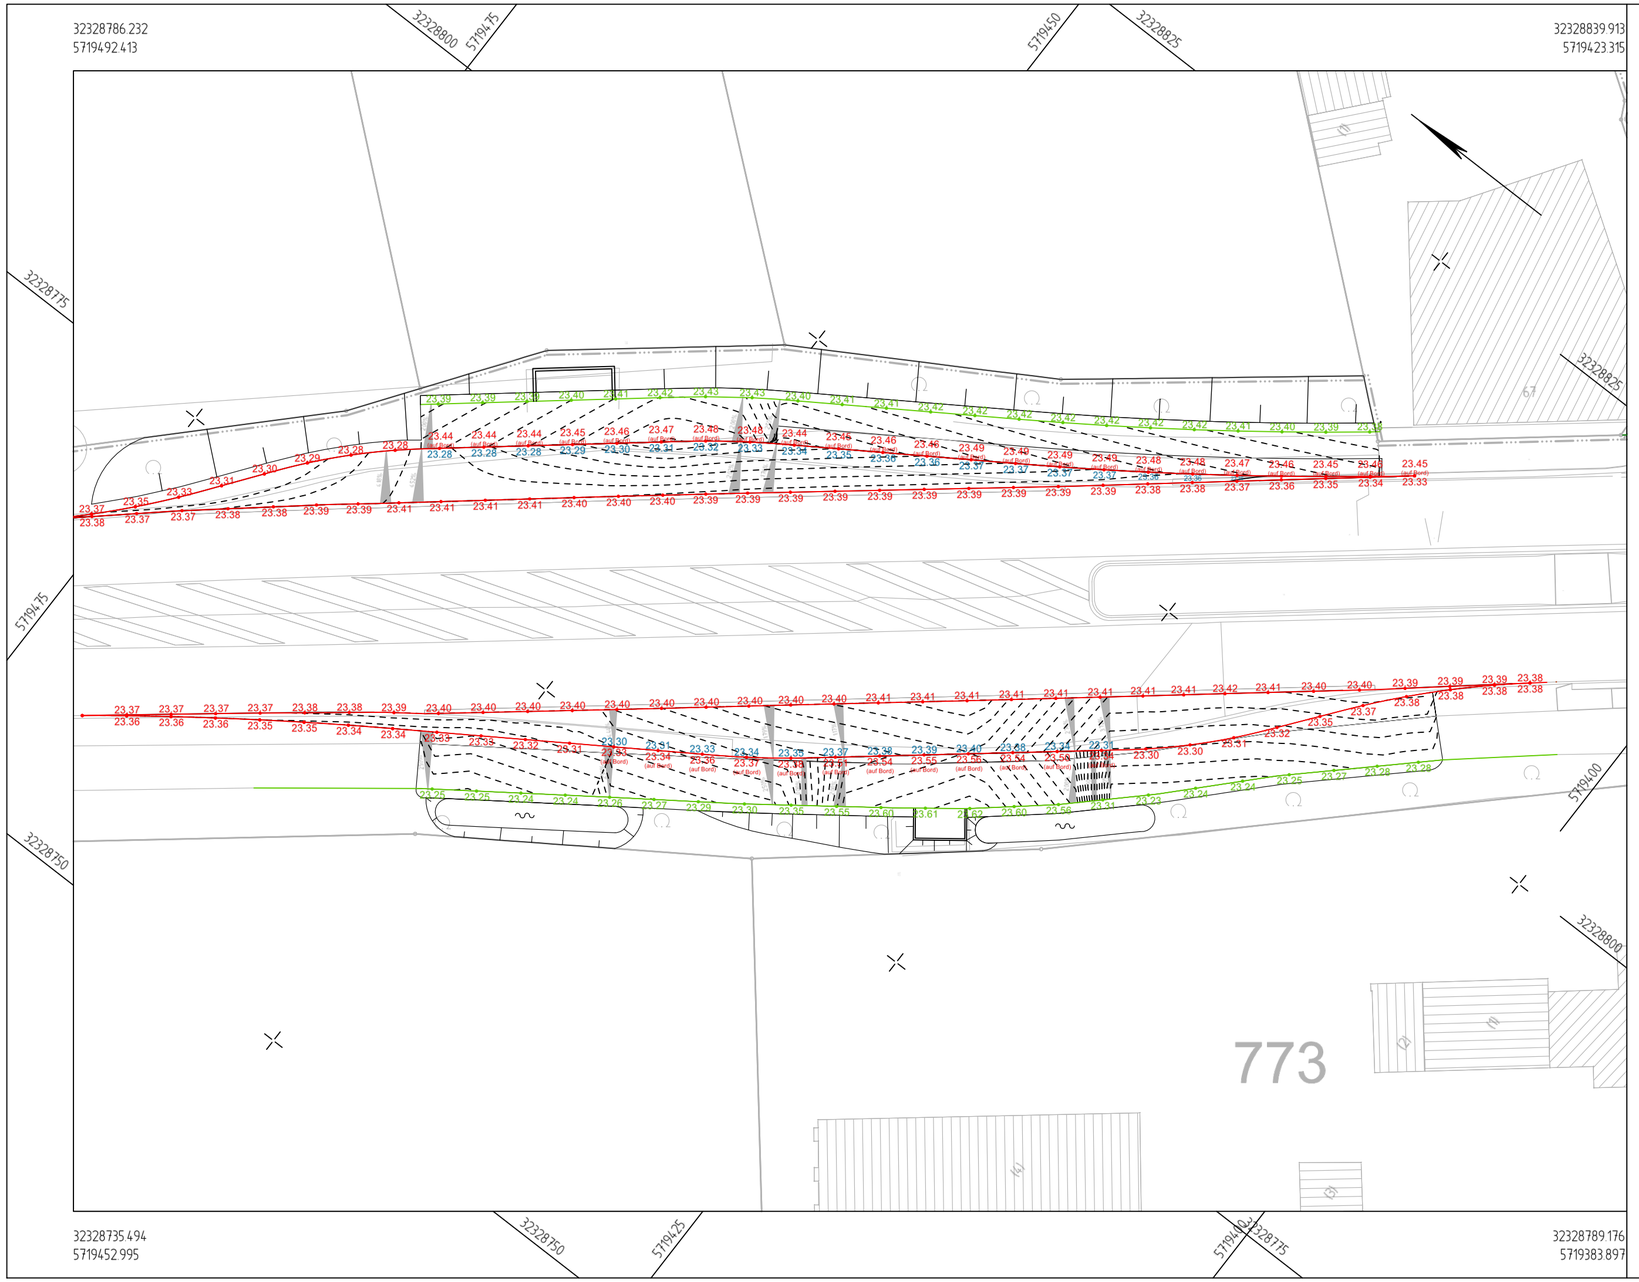

Zeichenerklärung

Planung

- Einschnittsböschung / Mulde mit Fließrichtung / Versickermulde
- Straßennebenflächen
- Achse Busspur
- Achse Wartefläche / Gehweg
- 23,43 Deckenhöhen: Busspur Bord oben
- 23,32 Deckenhöhen: Busspur Bord unten
- 23,38 Deckenhöhen: Wartefläche / Gehweg / gem. Geh- und Radweg
- 2,5 % Querneigung
- Höhenlinien

Regionalniederlassung Niederrhein
Breitenbachstraße 90, 41065 Mönchengladbach

Straßen.NRW
Landesbetrieb Straßenbau Nordrhein-Westfalen

Projekt-Nr.
48-5516

Nr.	Art der Änderung	Datum	Zeichen

Vorabzug

AUSFÜHRUNGSENTWURF

Landesbetrieb Straßenbau Nordrhein-Westfalen

Straße: B 57 Abschnitt: 73 Station: 0+750

PROJIS-Nr.:

Unterlage / Blatt-Nr.: 16 / 2
Deckenhöhenplan

Maßstab: 1 : 250

B57 Xanten Birten
Deckensanierung Abschnitt 73 und 74
Bushaltestelle Alpen Menzelen-West Droste

Alle Maße und Höhenangaben sind vom Auftragnehmer verantwortlich zu prüfen!

Für die Bauausführung freigegeben

Datum:

Der Leiter der Regionalniederlassung Niederrhein

i.A. Roland Schmidt