


P:\42_Bauprojekte\2024_017_Heckstrasse_Von-Coels-Str4_Plaene\8_Ausfuhrung\1_CAD\2024_017_1_1_A_Ausbauquerschnitte_AC_2025_11_21_1B.dwg

Ausbauquerschnitt A-A

1000H
0+107.540

Achse Fahrbahn

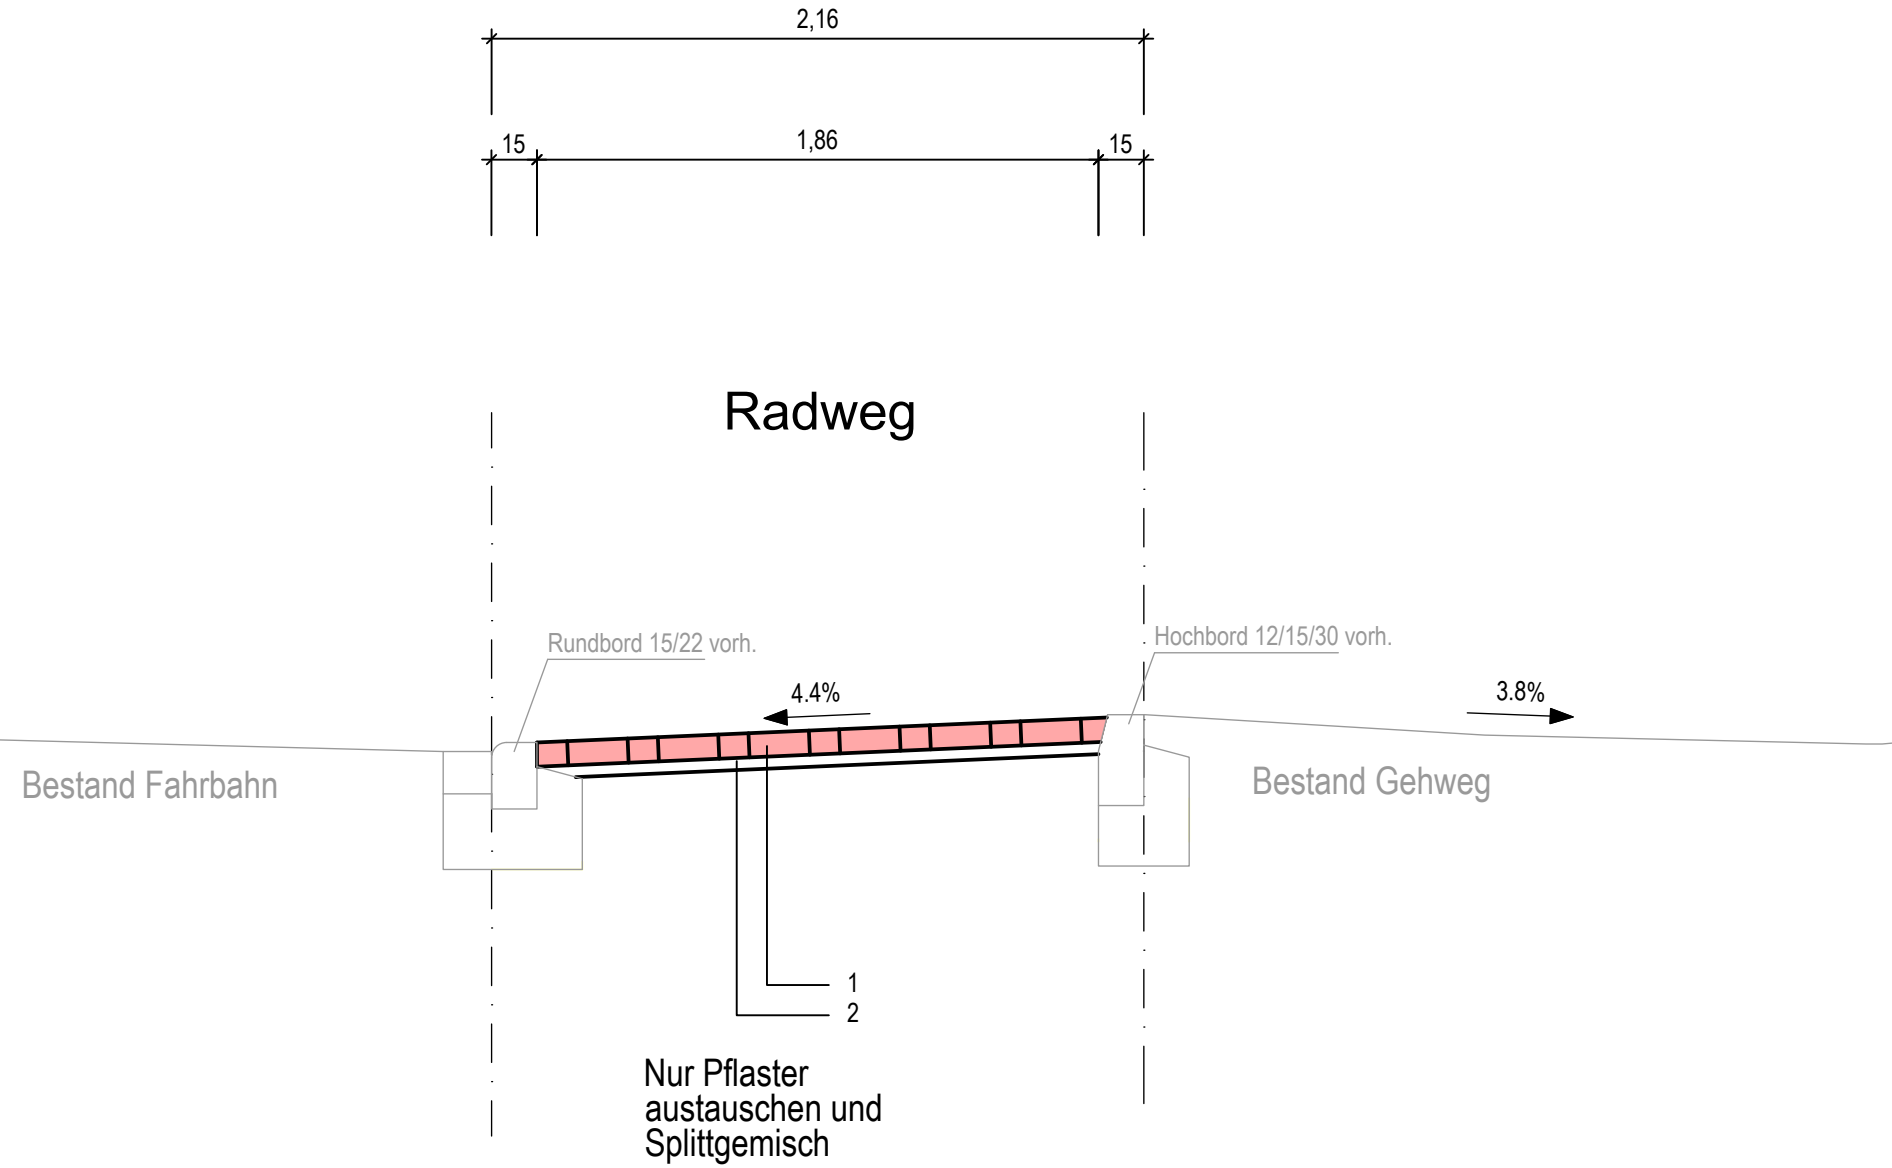

Radweg

RSIO 12, Tafel 6, Zeile 1, Pflaster

- 1 8 cm Betonsteinpflaster 10/20, rot (mit Fugenverbundsystem)
 - 2 3-5 cm Splittgemisch 2/5
- HGT
Frostschuttschicht 0/45 } vorh. durch vorherigen Parkplatz

Fachbereich Mobilität und Verkehr

Der Oberbürgermeister

stadt aachen

Heckstraße_Von Coels-Straße

Umgestaltung Knoten

Abteilung 68/500

Ausbauquerschnitt A-A

Plan Nr:	Planer*in	Zeichner*in	M. = 1:25
2024_017_A_AQ-A	CK	PD	0,5 m

In der Bezirksvertretung
Aachen-Eilendorf
beschlossen/empfohlen am:

Im Mobilitätsausschuss
beschlossen/empfohlen am:

Dr. Silke Roder

November 2025