



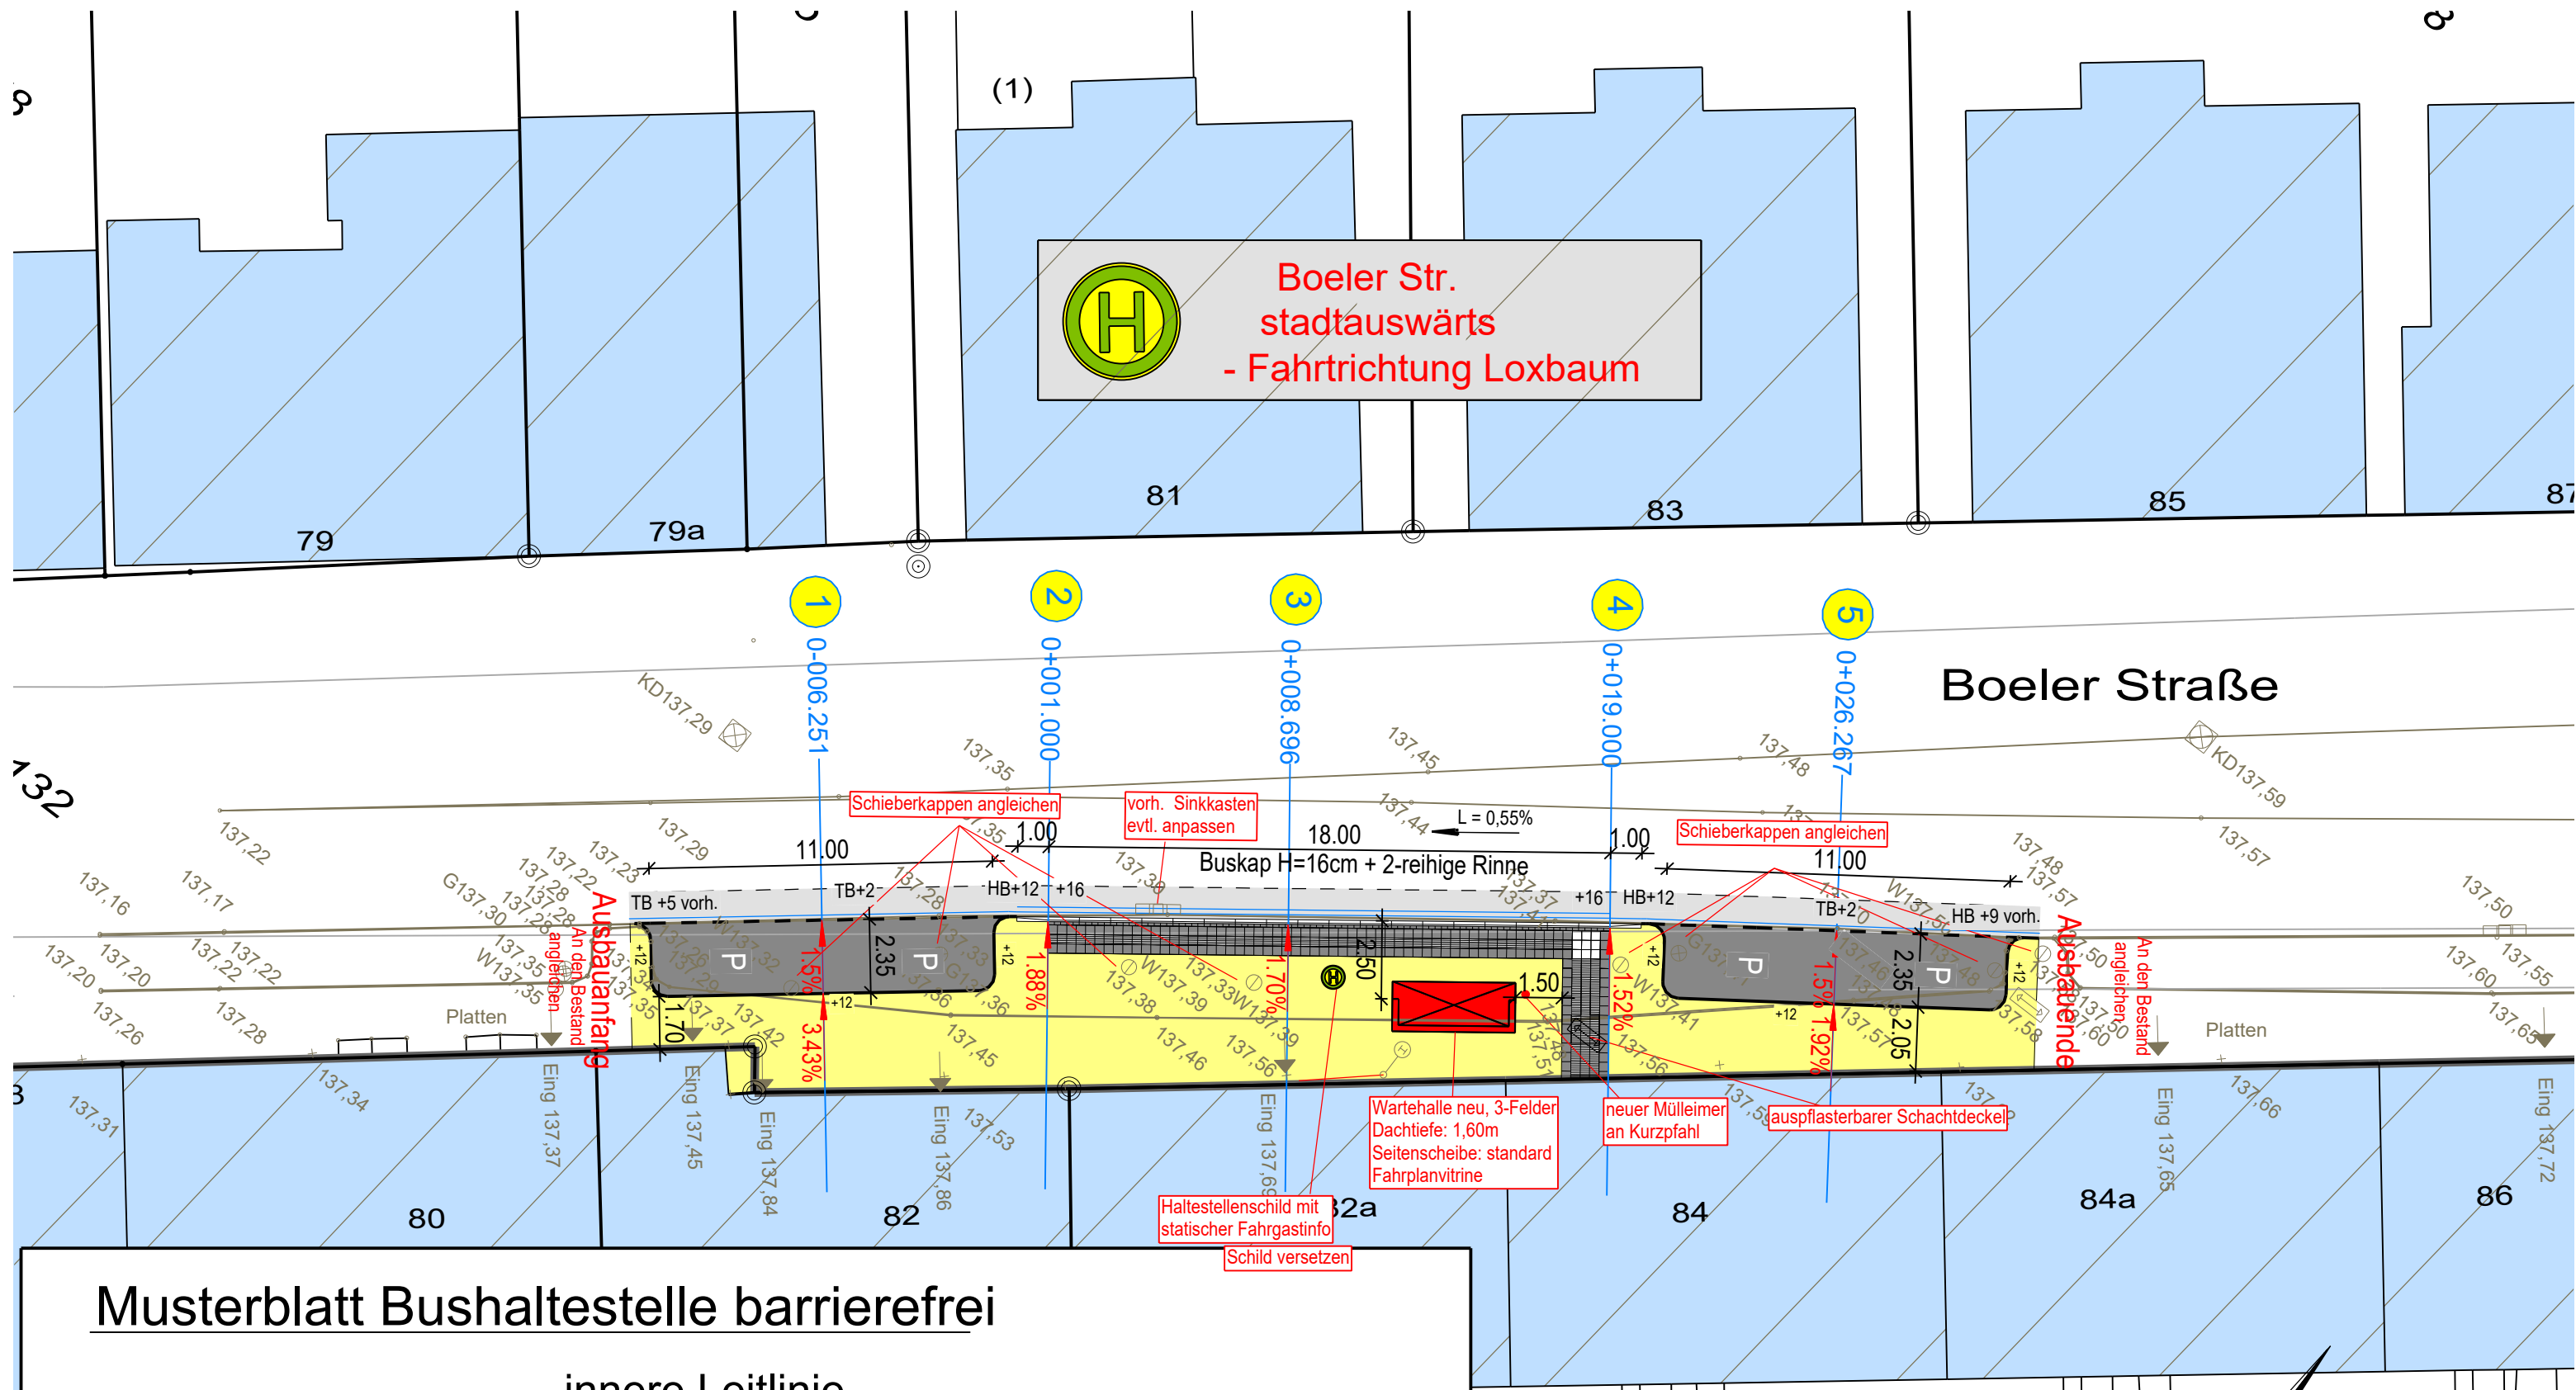

Legende:

- Betonsteinpflaster - hellgrau 10x20x8cm / 10x20x10cm
- Gehwegplatten 40x40x5cm - hellgrau
- Parkfläche - Betonsteinpflaster 10x20x10cm - anthrazit
- Grünfläche
- Fahrbahn - Asphalt
- Gebäude
- gepl. Sinkkasten
- Hochbord 12/15/25cm
- Hochbord abgesenkt 15/22cm
- Achse
- Bäume vorhanden
- Bäume geplant
- normaler DFI-Anzeiger
- DFI-light
- Querprofilnummer 9
- gepl. Beleuchtung
- Haltestellenschild
- neue Buswartehalle
- Rasenkantenstein 8/20
- 1-reihige Flussbahn 24/16/14cm
- 2-reihige Flussbahn 24/16/14cm

4			
3			
2			
1			
Nr.	Datum	Art der Änderung	Bearbeitet

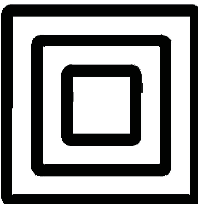

HAGEN

Stadt der FernUniversität

Fachbereich Verkehr, Immobilien, Bauverwaltung und Wohnen

Entworfen Datum 03/24	Abteilungsleiterin gez. Funke Datum 03/24
Techn. Beigeordneter gez. Keune 03/2024	Ltd.Städt.Baudirektor



Fachbereich Straßenbau
Eilper Straße 132 - 136
58091 Hagen

Vorstand
gez. Bihs

Ausbauplan


Barrierefreier Umbau BH 7. BA

Haltestelle Boeler Str. stadtauswärts Ri. Loxbaum

Fachbereichsleiter gez. Schwarz	gezeichnet / bearbeitet gez. Schmidtke	Datum 03/24
Fachleiter gez. Rose	Gruppenleitung Planung gez. Heimann	Datum 03/24
Projekt 5011600061-060 / BH 1	Maßstab 1:200	Plan-Nr. 1.0

Musterblatt Bushaltestelle barrierefrei

innere Leitlinie

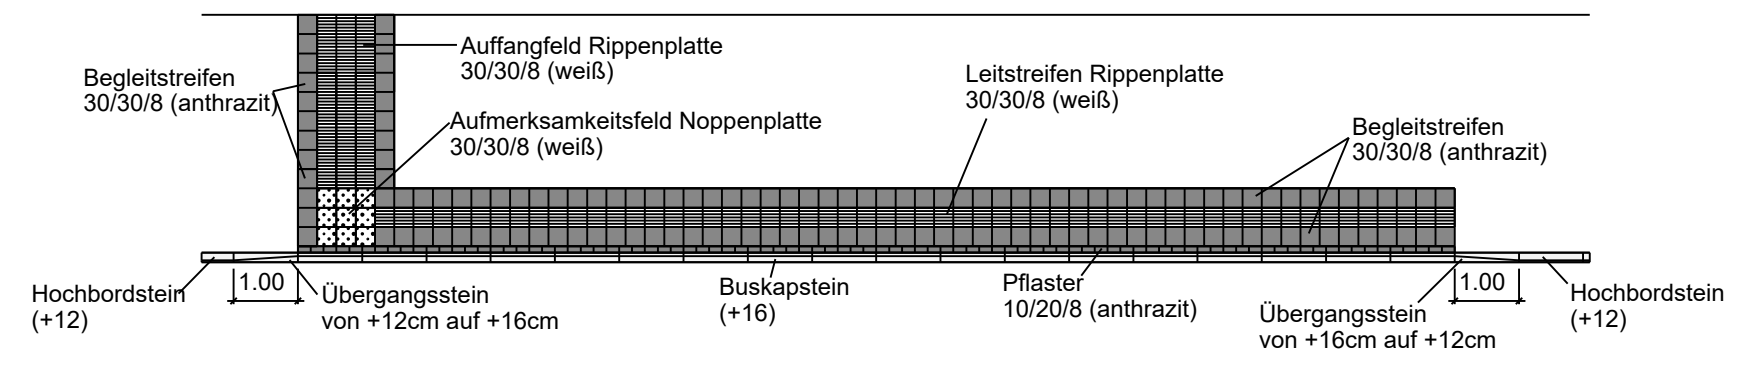

Labels in diagram: Begleitstreifen 30/30/8 (anthrazit), Auffangfeld Rippenplatte 30/30/8 (weiß), Leitstreifen Rippenplatte 30/30/8 (weiß), Aufmerksamkeitsfeld Noppenplatte 30/30/8 (weiß), Buskapstein (+16), Pflaster 10/20/8 (anthrazit), Übergangsstein von +16cm auf +12cm, Hochbordstein (+12), Übergangsstein von +12cm auf +16cm.

219 Flur 9

