


Musterblatt barrierefreie Bushaltestelle

innerer Leitlinie

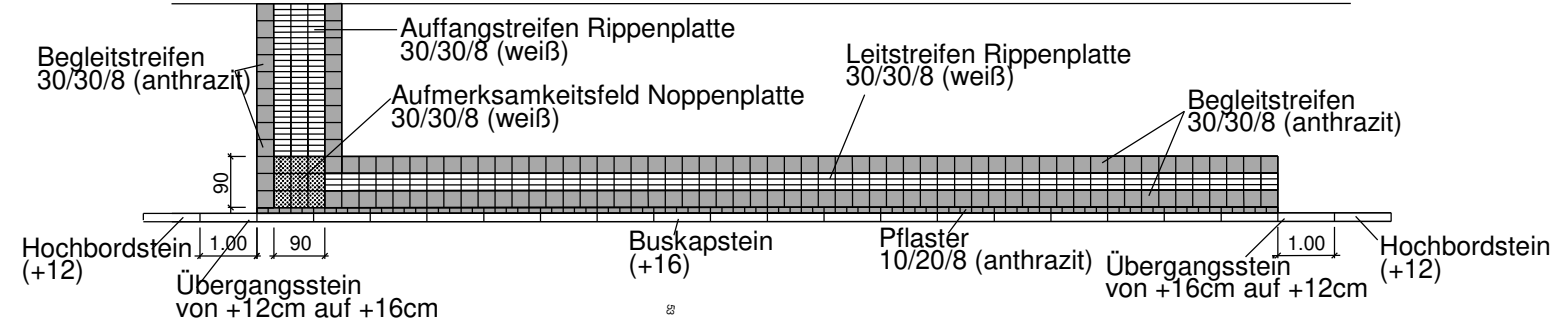

Legende:

- | | | | |
|--|---|--|-----------------------------------|
| | Betonsteinpflaster - hellgrau
10x20x8cm / 10x20x10cm | | Bäume geplant |
| | Gehwegplatten 40x40x5cm
- hellgrau | | Bäume vorhanden |
| | Parkfläche - Betonsteinpflaster
10x20x10cm - anthrazit | | Querprofilnummer |
| | Grünfläche | | gepl. Beleuchtung |
| | Fahrbahn - Asphalt | | Haltestellenschild |
| | Gebäude | | neue Buswartehalle |
| | gepl. Sinkkasten | | Rasenkantenstein
8/20 |
| | Hochbord 12/15/25cm | | 1-reihige Flussbahn
24/16/14cm |
| | Hochbord abgesenkt 15/22cm | | 2-reihige Flussbahn
24/16/14cm |
| | Achse | | Neuer Mülleimer
an Kurzpfehl |
| | | | DFI-light-Anzeiger |
| | | | DFI-Anzeiger |

Haltestelle Hameckestr.
stadteinwärts
FR. Hauptbahnhof

Wartehalle neu, 3 Felder,
Dachtiefe: 1,10m, Seitenscheibe:0,50m
Fahrplanvitrine

Neue Rasenkanten-
steine setzen, +5

neuer Mülleimer an Kurzpfehl

Sinkkasten neu

DFI-light vorhanden

Flußbahn (Rinne)
16/24/14 neu

Asphaltfläche angleichen

angleichen an Bestand

1-reihige Flußbahn
neu

angleichen an Bestand

8x Poller entfernen

Schieber-
kappen angleichen

Neue Rasenkanten-
steine setzen, +5

neuer Mülleimer an Kurzpfehl

Wartehalle
Bestand

Haltestellenschild mit
statischer Fahrgastinformation

Haltestelle Hameckestr.
stadtauswärts
FR. Eckesey

4			
3			
2			
1			
Nr.	Datum	Art der Änderung	Bearbeitet

HAGEN

Stadt der FernUniversität
Fachbereich Verkehr, Immobilien, Bauverwaltung und Wohnen

Entworfen Datum	Schneider Februar 2024	Abteilungsleiterin Datum	Funke
Techn. Beigeordneter	Keune	Ltd.Städt.BaudirektorIn	NN

Fachbereich Straßenbau
Eilper Straße 132 - 136
58091 Hagen

Vorstand		
Ausbauplan Barrierefreier Umbau BH 7.BA Haltestelle Hameckestr. stadteinwärts FR. Hauptbahnhof Haltestelle Hameckestr. stadtauswärts FR. Eckesey		
Fachbereichsleiter	gezeichnet / bearbeitet	Datum
Fachgruppenleiter	geprüft	Datum
Projekt	BH 13 / 14	Maßstab 1:200
		Plan-Nr. 1.1