



Bushaltestelle Houbenstraße (stadtauswärts, Fahrtrichtung Eckesey)


Profil 1
0 + 001.400

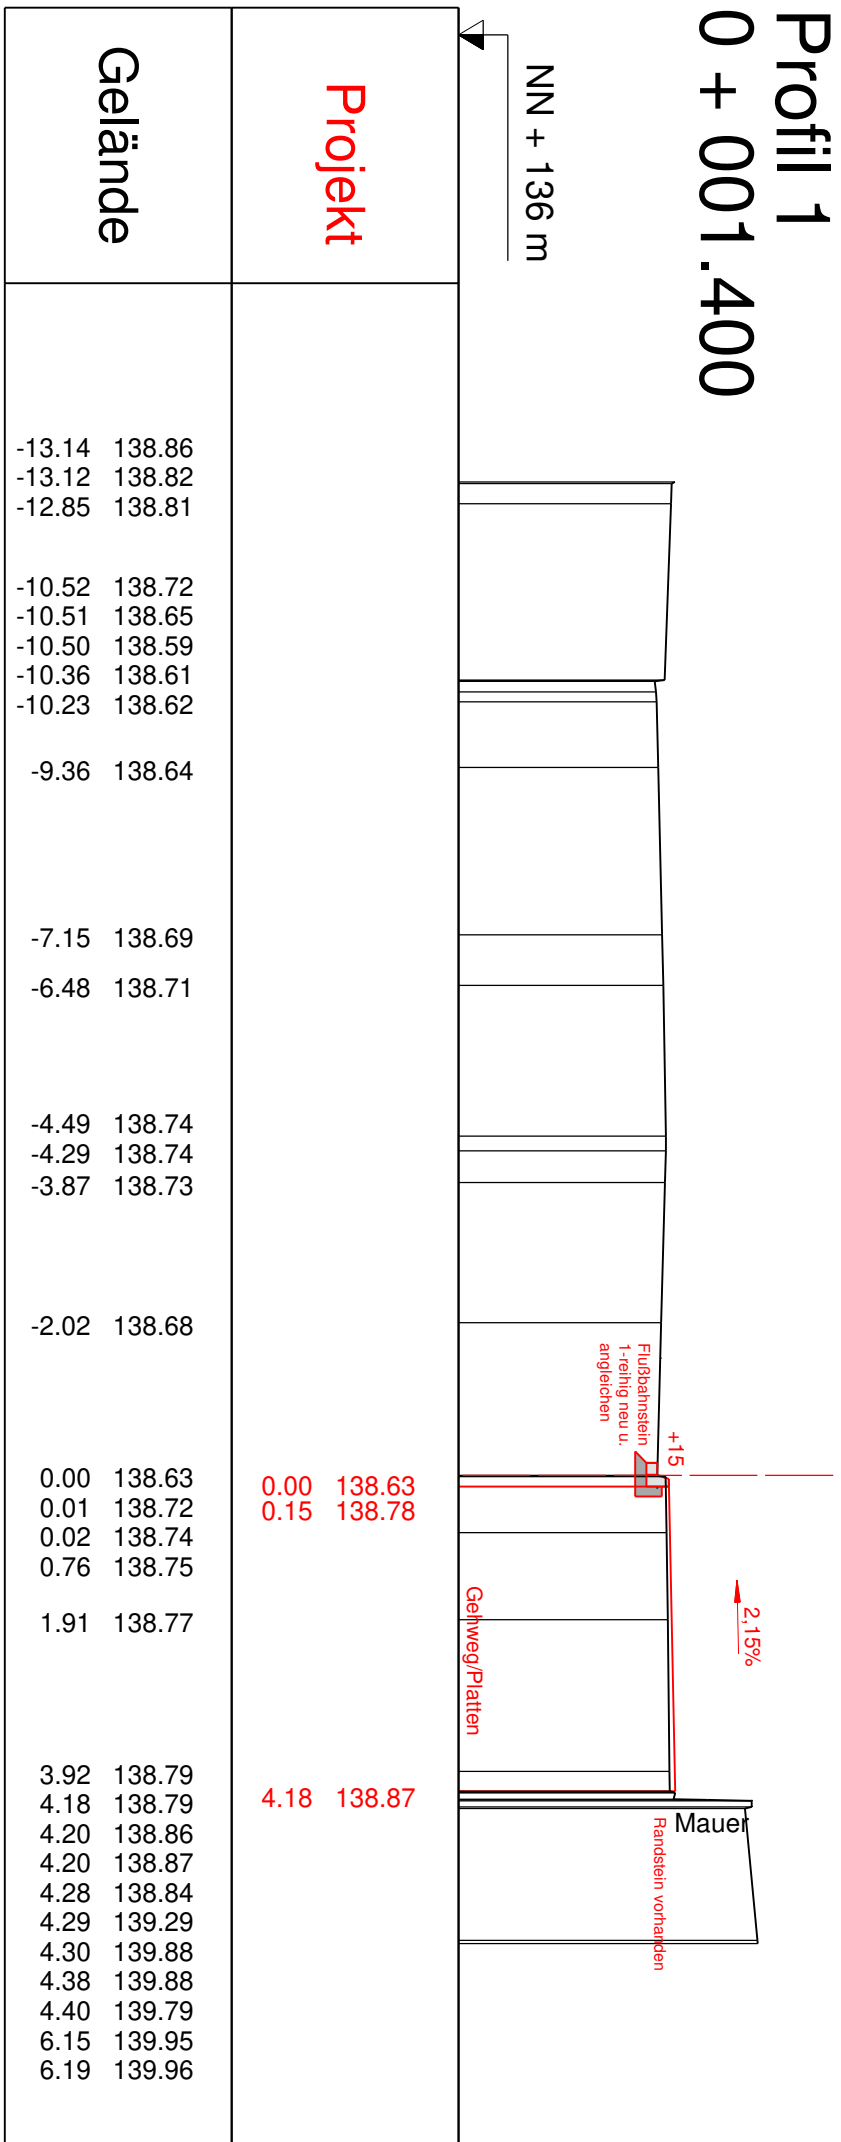


Profil 3

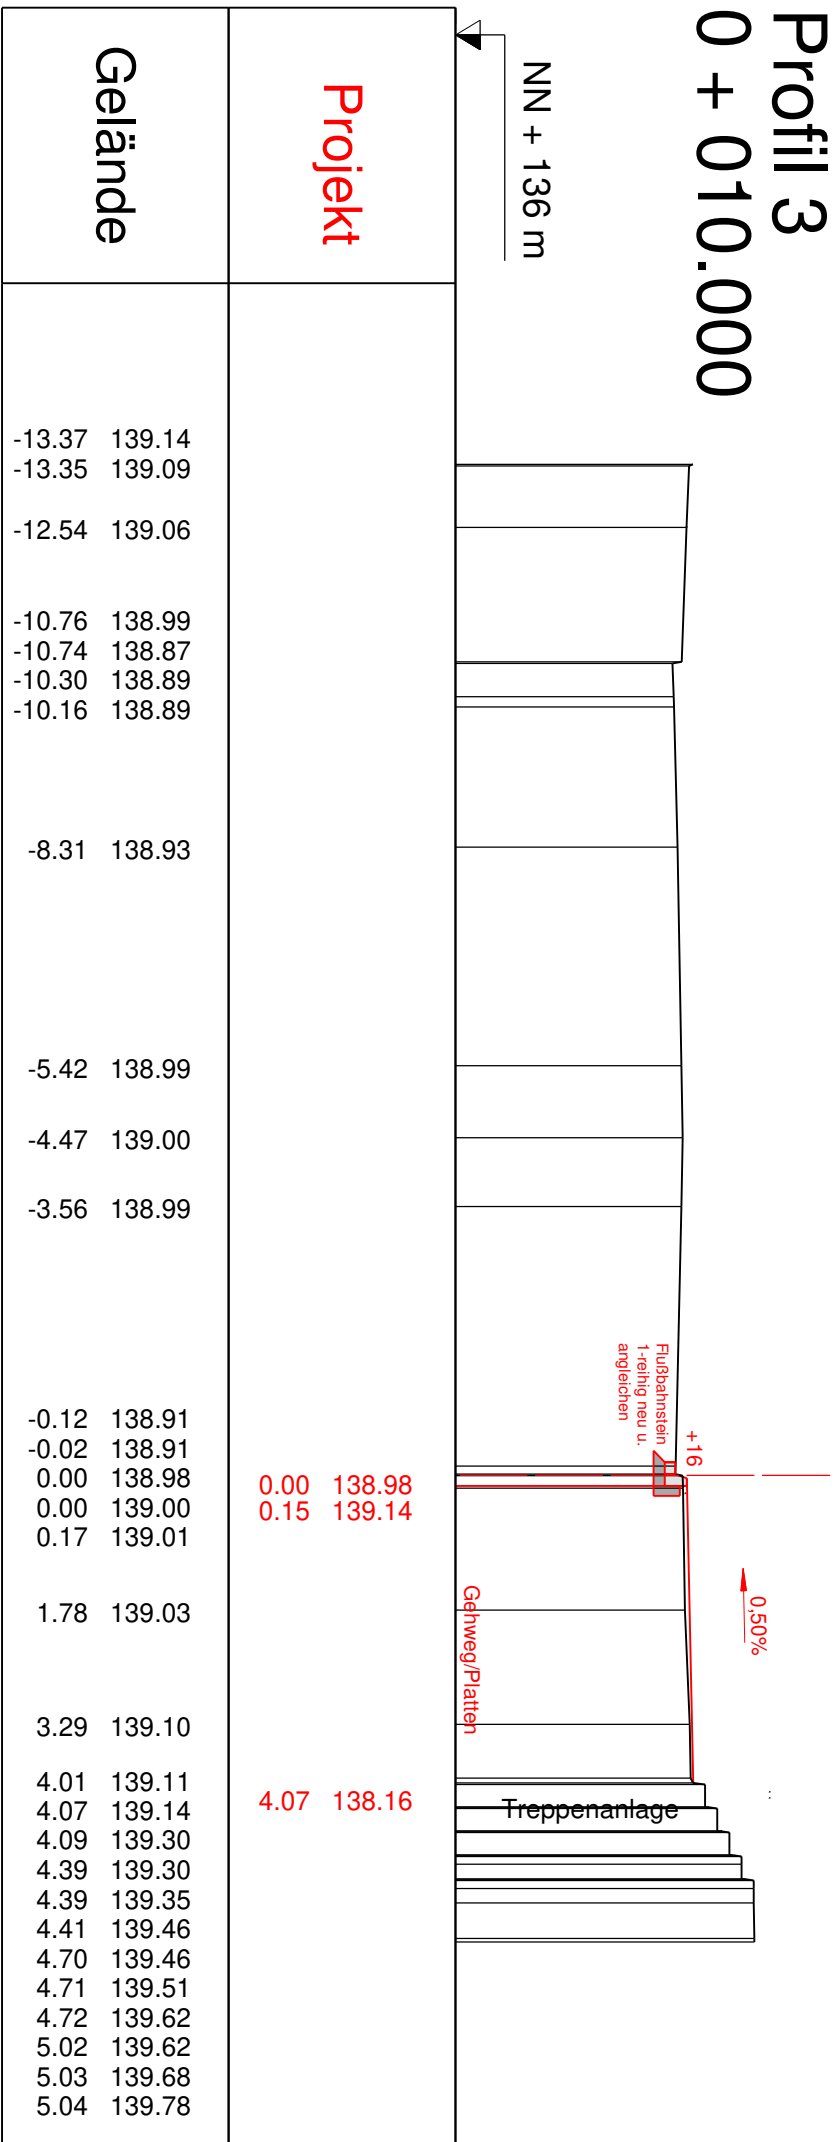


Profil 5
0 + 018.000

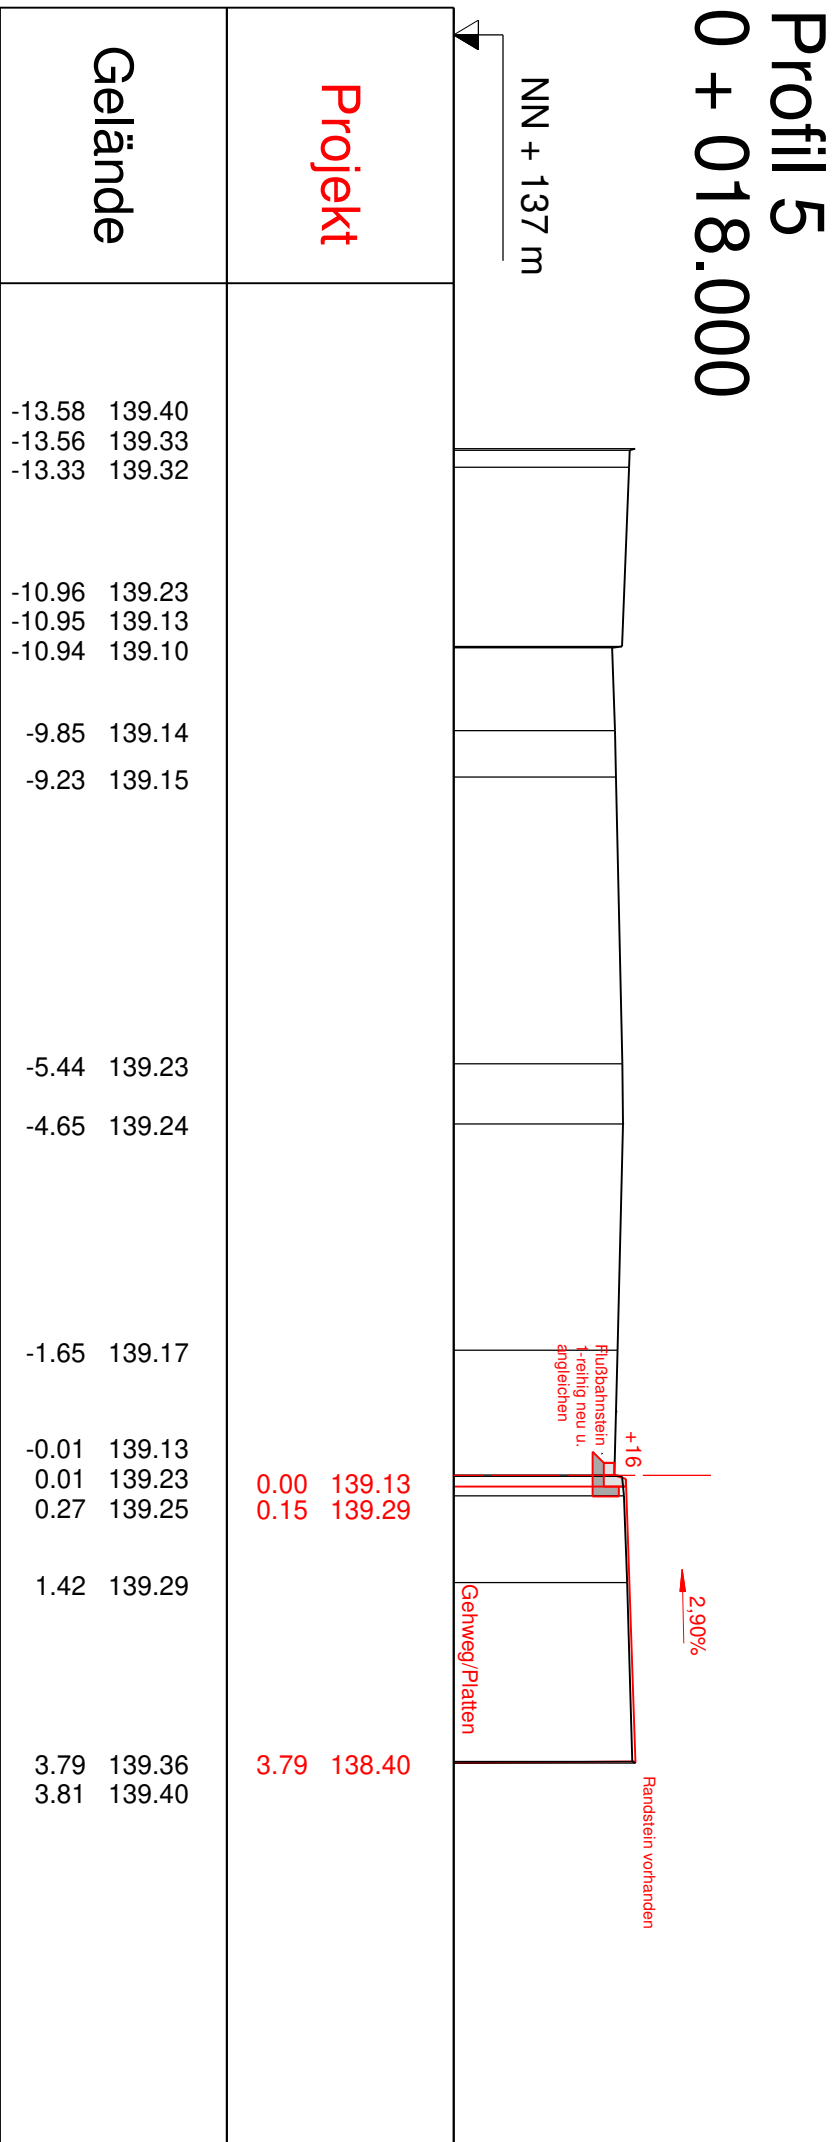


Profil 2
0 + 006.000

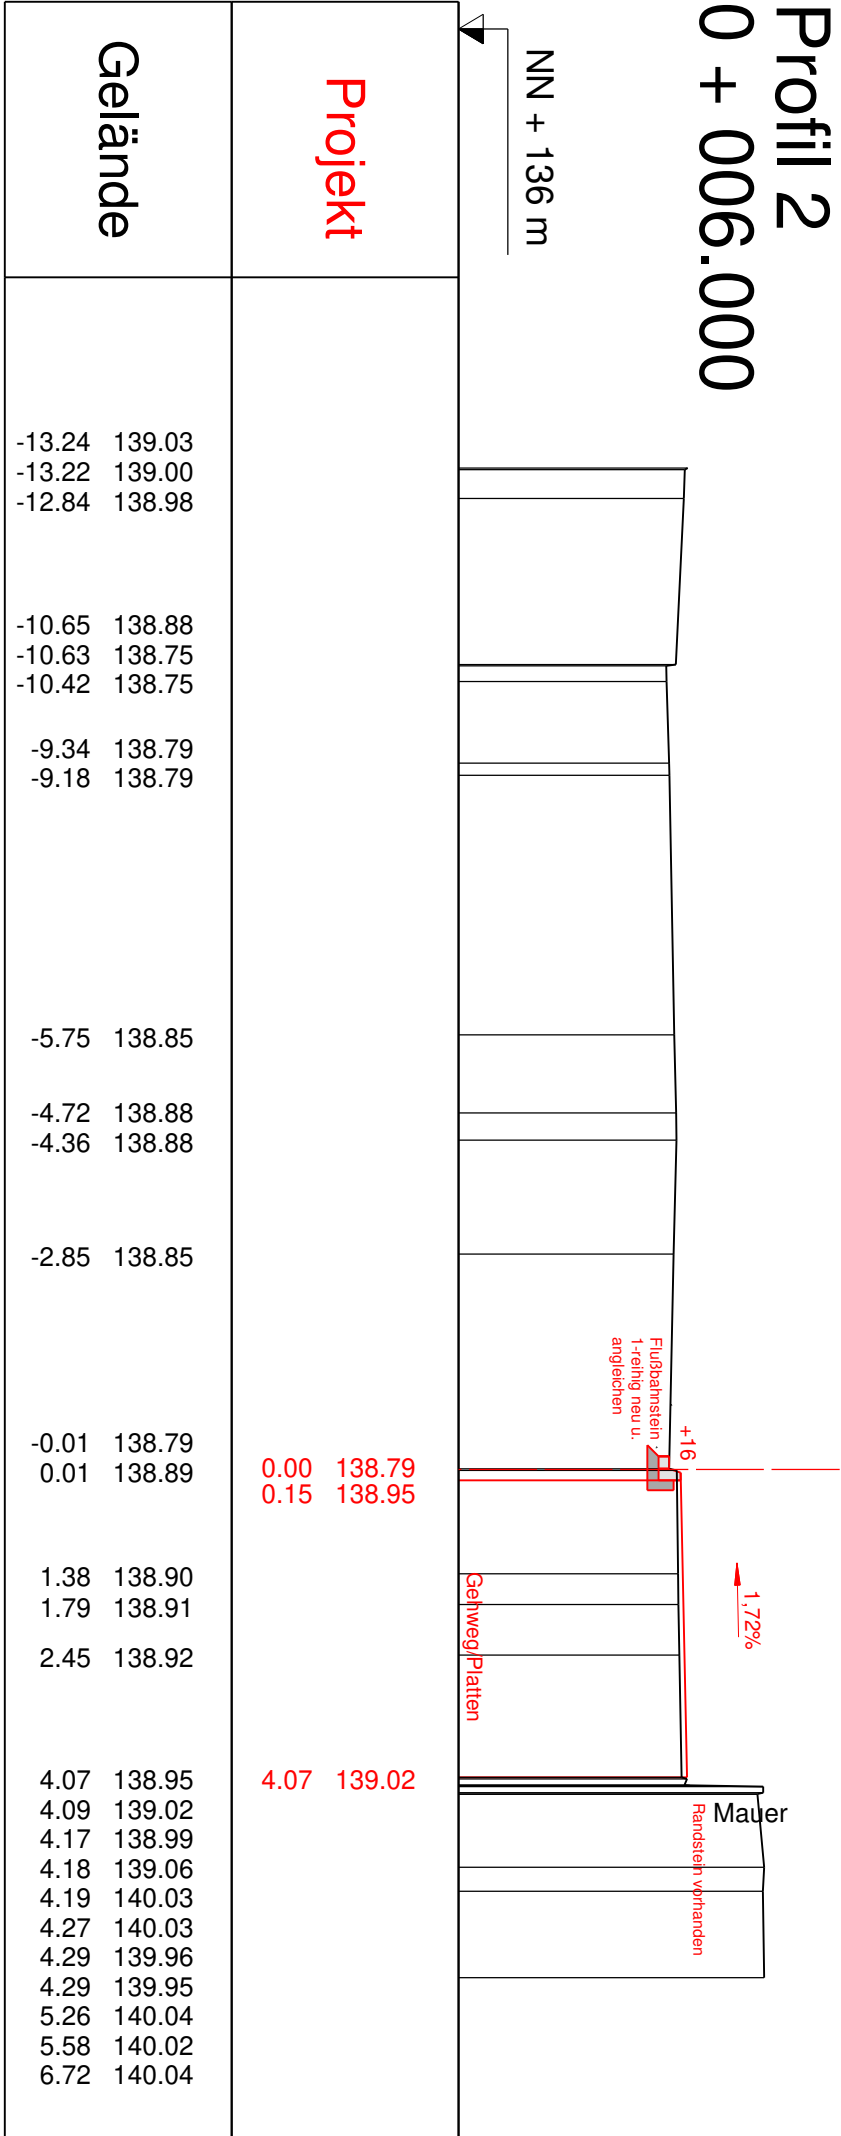

Profil 4 0 + 015.000

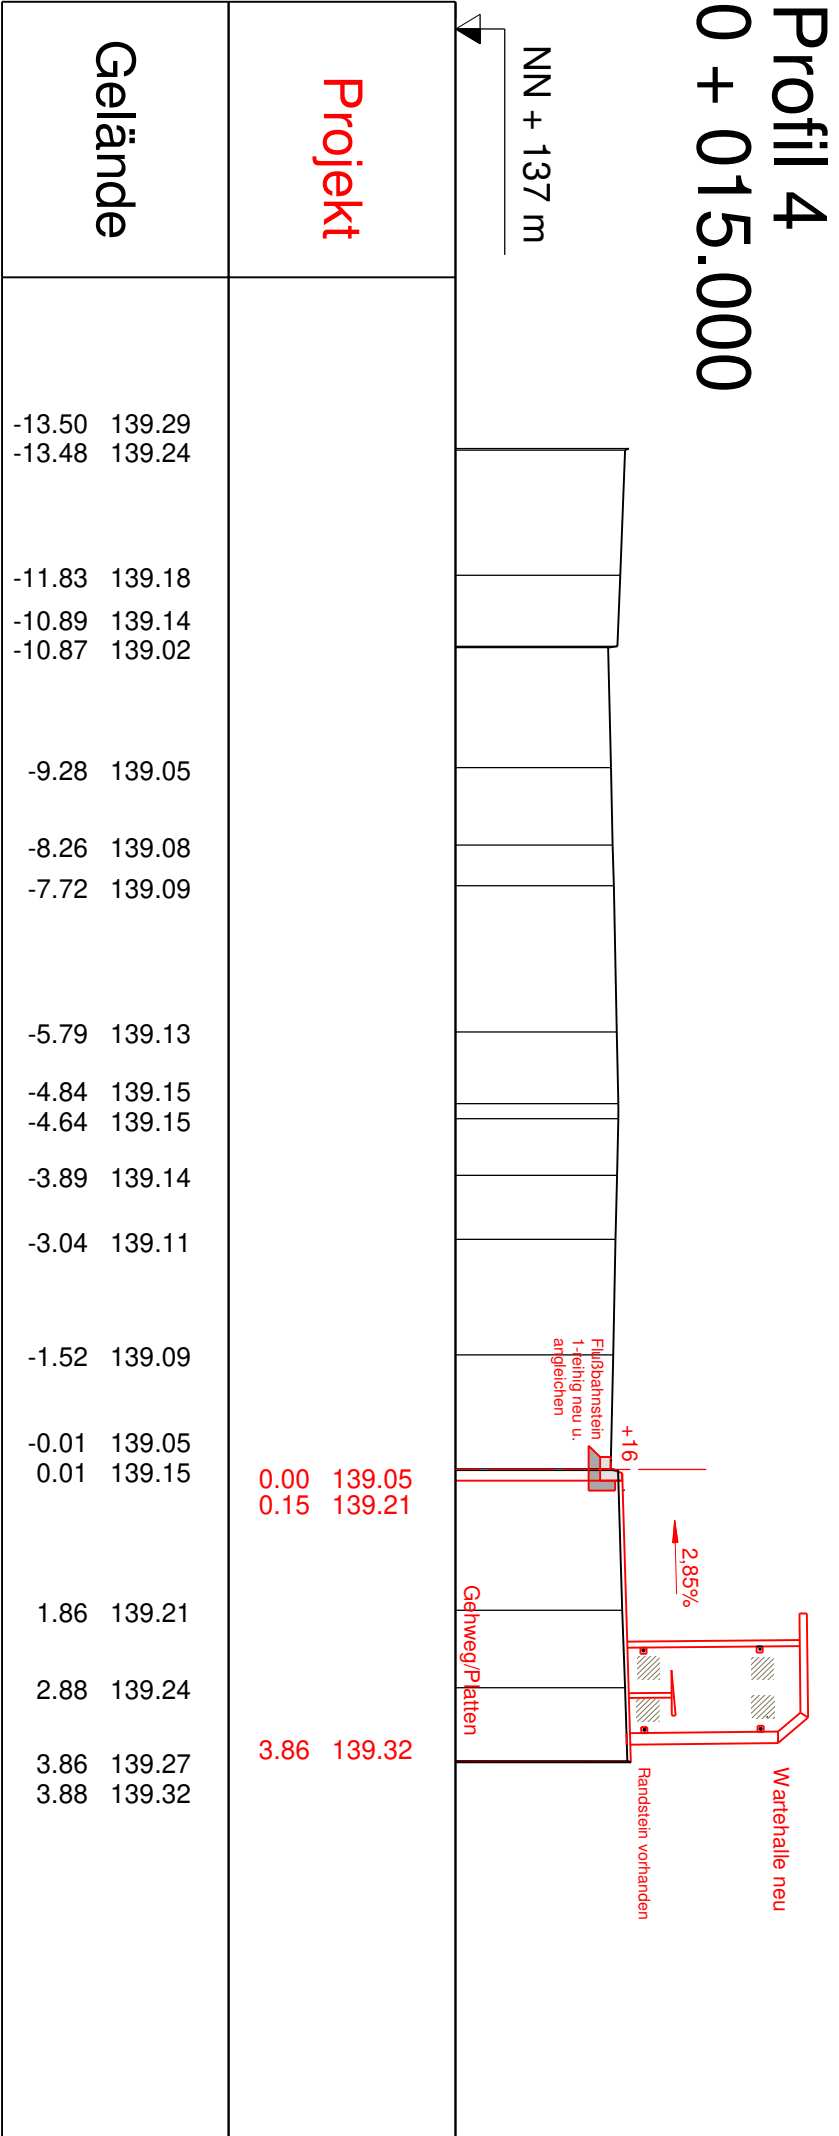

Profil 6
0 + 020.500

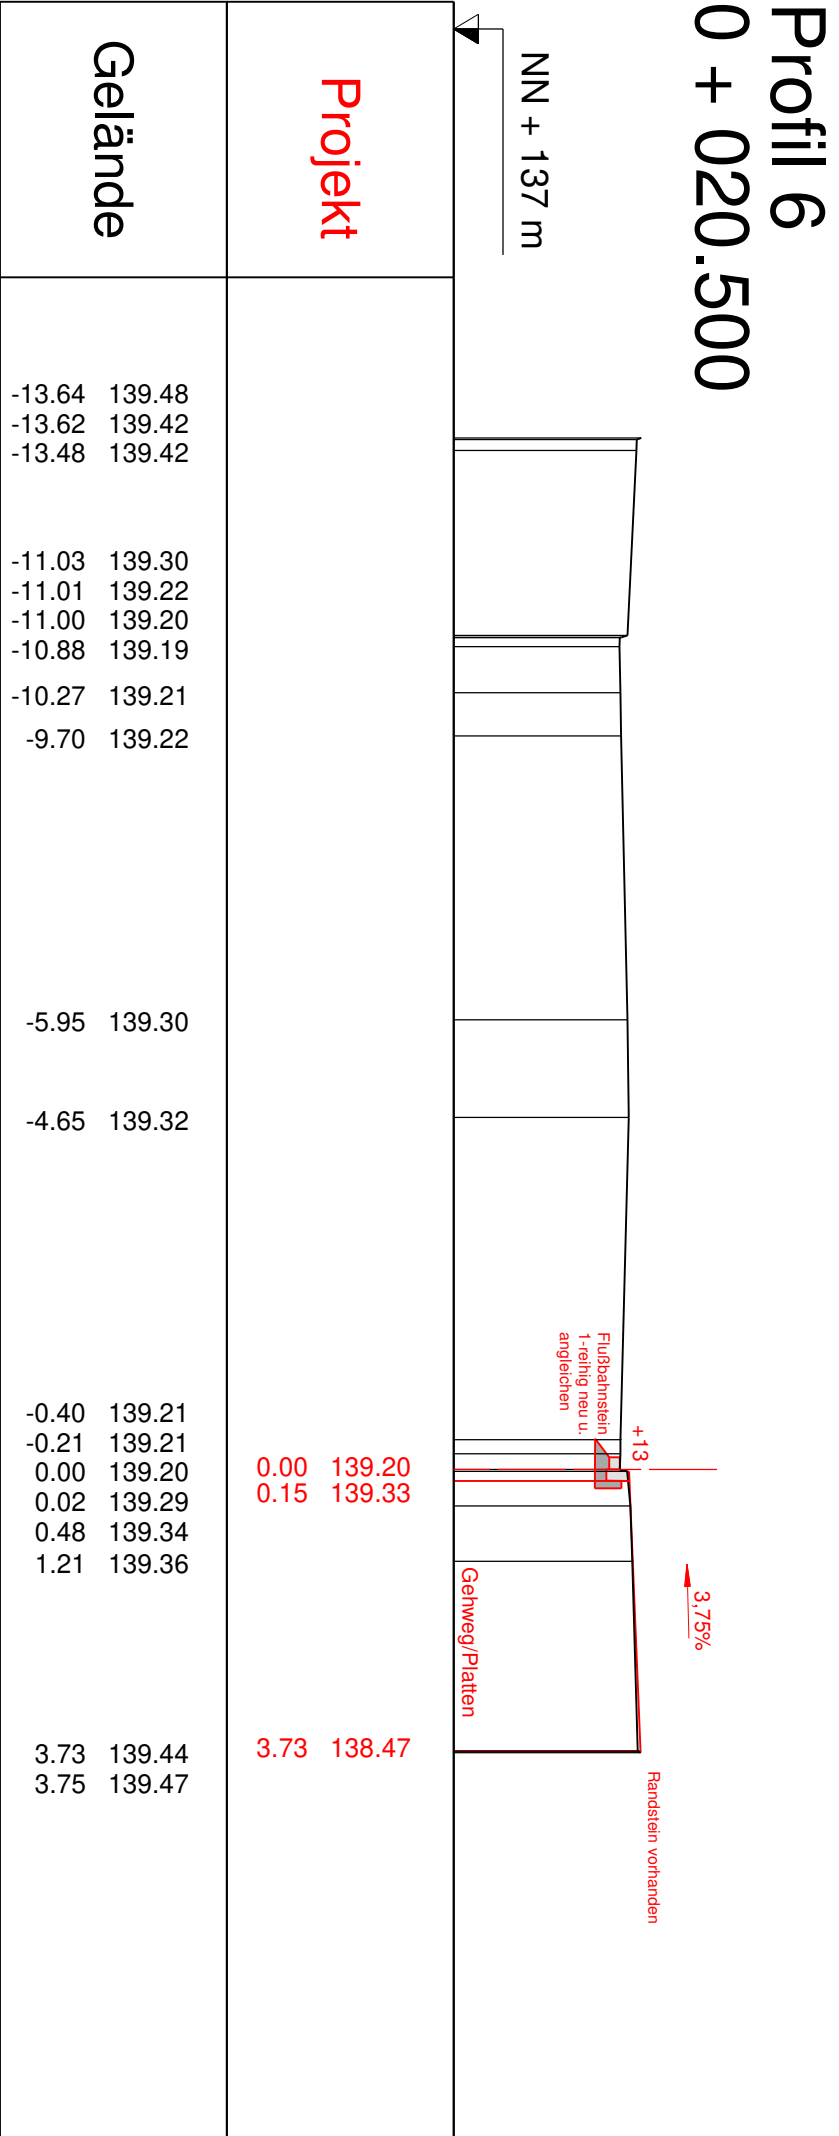

	
Stadt der FernUniversität Fakultät Sozialwissenschaft - Planung und Bewertung	
Querprofil	
Houbenstrasse FR. Eckesey	
Profil Nr.	Station
1	0+001,400
2	0+006,600
3	0+010,000
4	0+015,000
5	0+018,000
6	0+020,500
beachte:	Theilen
gepr.: gez. Stahlhut	März 2024
Plan Nr.: 4.2	M 1:100