


5.OG

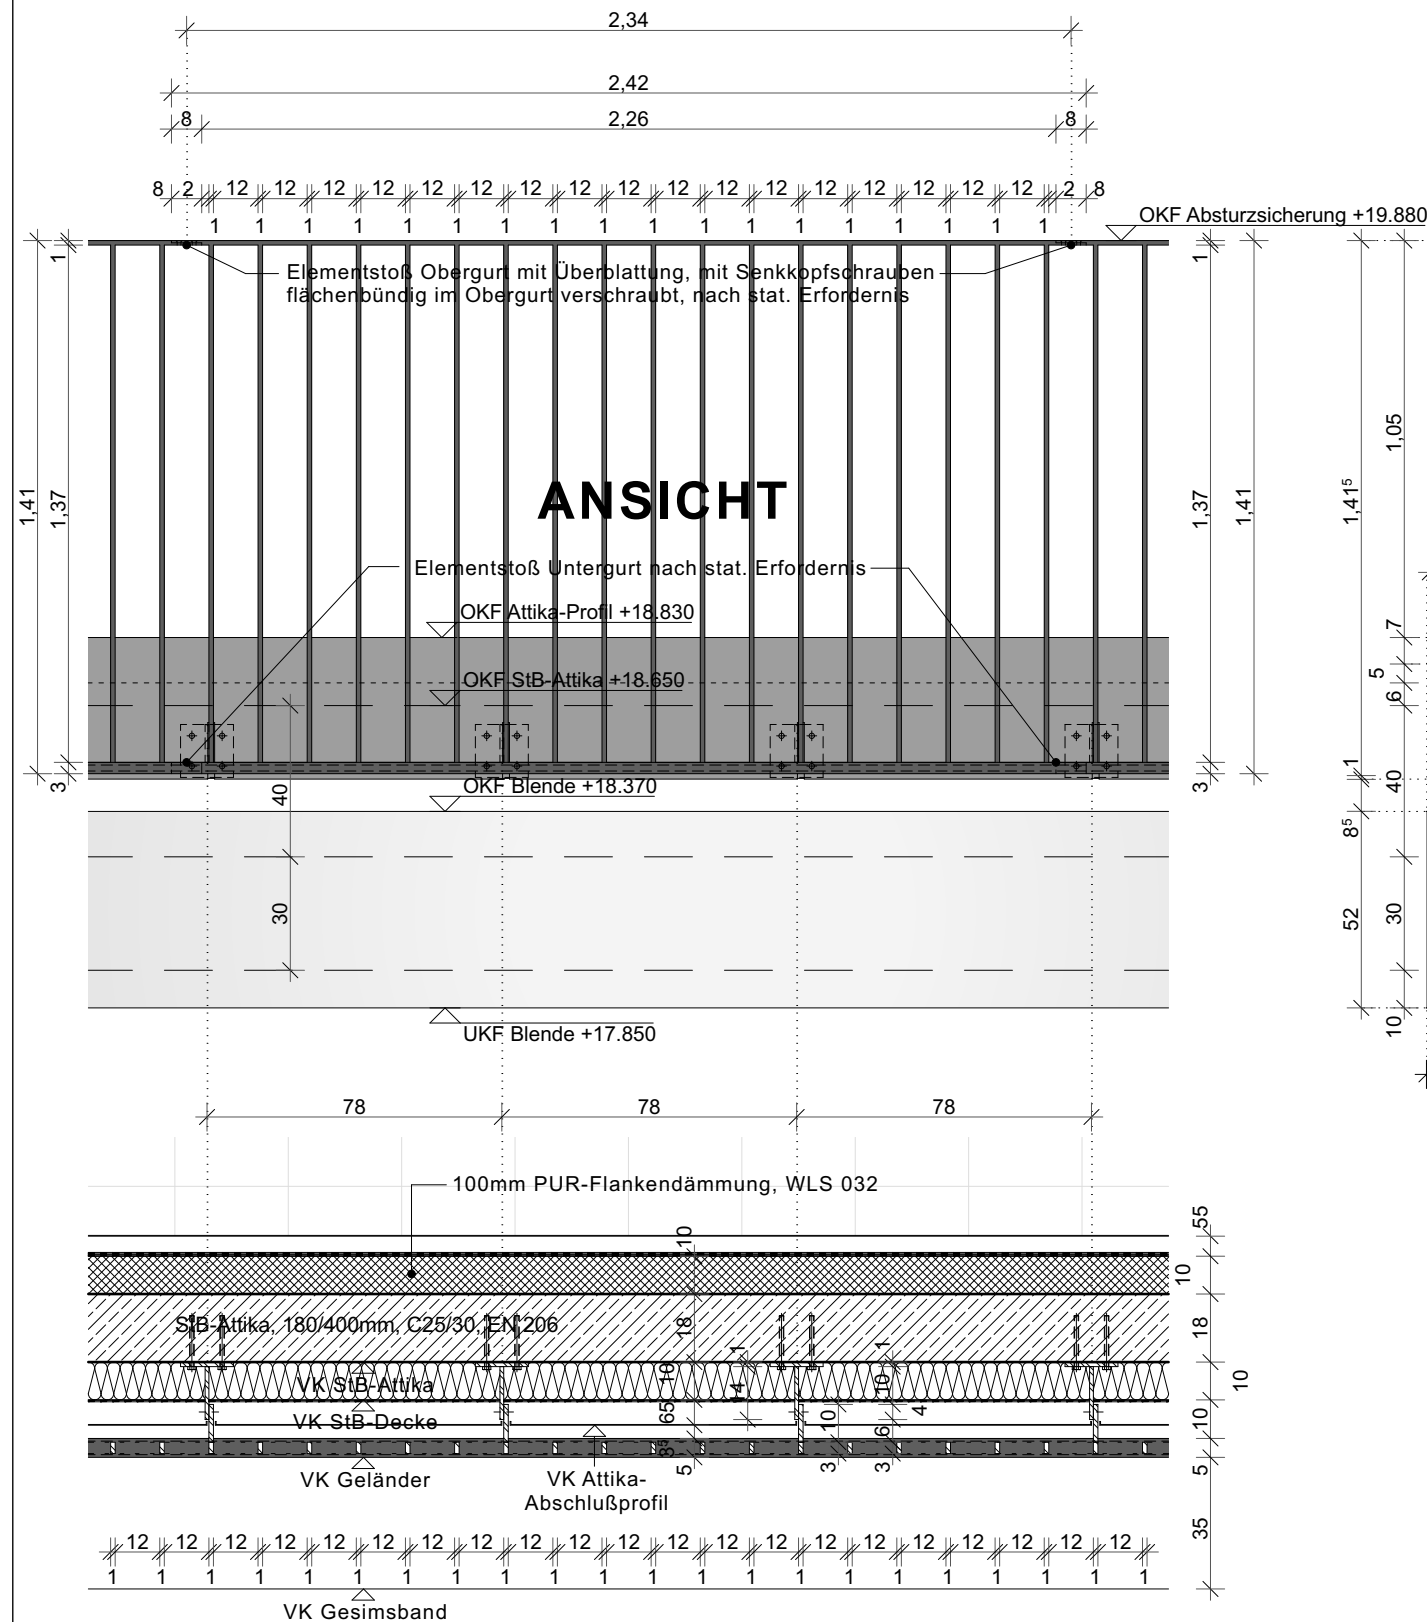

Absturzsicherndes Geländer, H=1120mm ü.OK Attika-Abschlußprofil, im Radius konvex/konkav s. Architektengr., Standard-Elementlänge (Achismaß) = 2,34m, Elemente an den Endpunkten der Geländer sind in der Länge entsprechend anzupassen


Anprallast: 1,0kN/m bzw. gem. Ang. Statik
Material: Stahl S235, feuerverzinkt, beschichtet im RAL-Farbtönen nach Farbkonzept Architekt
Obergurt: FL30/12mm
Füllstab: FL30/12mm, e = 130mm bzw. Lichte ≤ 120mm
Untergurt: RRO50/30/7,1mm
Schwertblech: S235, 100/100mm, t = 12mm, Langlöcher, feuerverzinkt, beschichtet im RAL-Farbtönen nach Farbkonzept Architekt

Konsole für Befestigung Geländer, e = 780mm bzw. ≤ 800mm

Ankerplatte: S235, 140/140mm, t = 12mm, Durchgangslöcher dr = 14mm, feuerverzinkt, bündig montiert
Anbauteil: Flachstahl S235, 140/100mm, t = 10mm, Langlöcher, feuerverzinkt
Ankersystem: fischer Highbond-System FHB II o. glw., Injektionsmörtel FIS HB 360 S, Konusankerstange FHB II-A L M10 x 95/20, galvanisch verzinkter Stahl, Achse Bohrung min. 60mm unterhalb OK StB-Attika

V-SCHNITT

AUSSCHNITT 5.OG DACHTERRASSE STRASSESEITIG

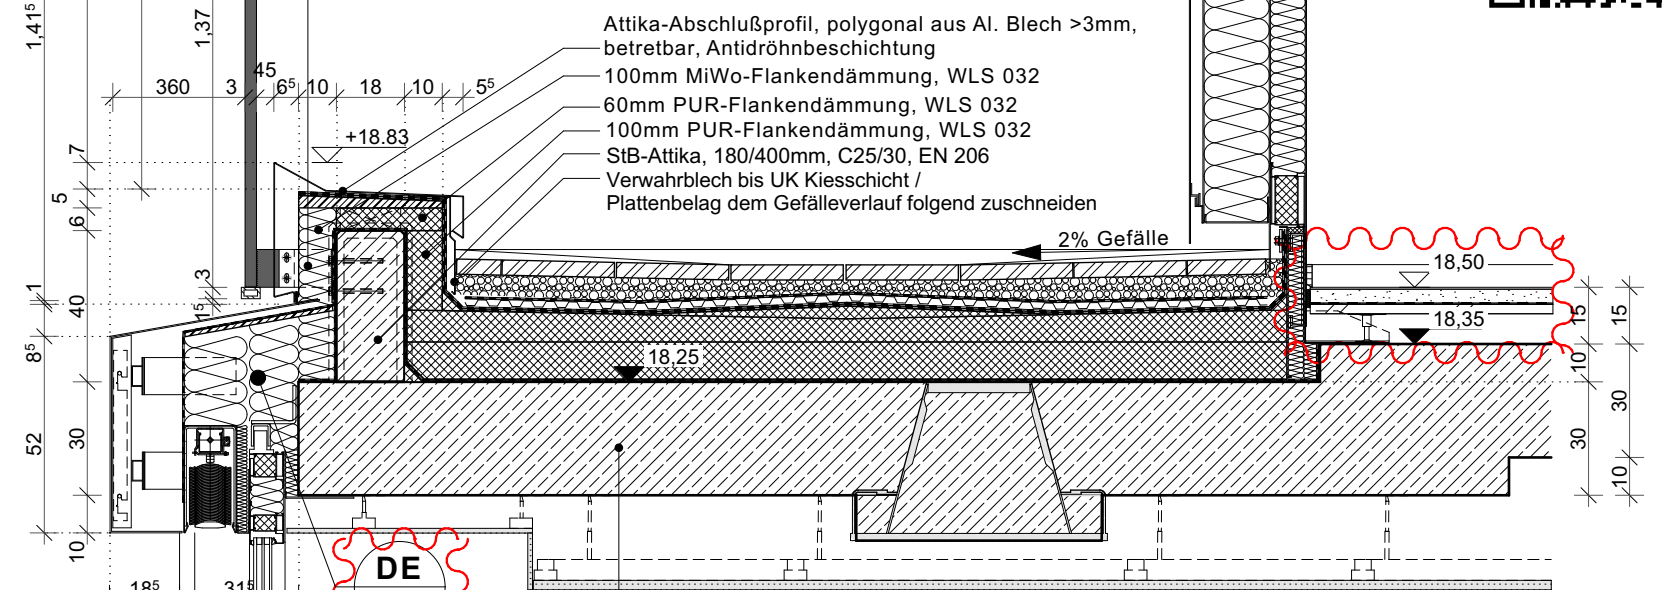

Fassadentyp FT 4.1:
Elementierte Aluminium-Fensterfassade bestehend aus:

- Festverglasung
- Isolierverglasung
- Dämmpaneele
- VHF, Glatte
- Lüftungsfl. (bedienbar, V gelocht., mit



BODENAUFBAU DACHTERRASSE 5.OG, Nutzlast gem. Ang. Statik, U-Wert ≤ 0,15W/m²K, Schallschutzanf.: L'_{n,w} ≤ 46dB
Beschreibung von Oben nach Unten

40mm	Beton- oder Naturwerkstein, Achsraster 300/300mm, verlegt im 2%-igem Gefälle, Fugen edelsplittverfüllt, 0/5mm
35mm	Edelsplittbett, sauber und kalkfrei, Körnung 0/5mm auf
10mm	Drainelement mit Filtervlies
5mm	Trenn-/Schutzvlies, 2 x PE-Trenn-/Gleitlage
10mm	2-lagige bituminöse Dachabdichtung, Anwendungsbereich genutzte Dächer, Anwendungsklasse K2, Einwirkungsklasse IB, bestehend aus: obere Lage, DO/E1: PYE PV 200 S5, untere Lage DU/E1: PYE KTG KSP 3 auf
120-260	i.M. 180mm PUR-Dämmung im 2%-igem Gefälle, DAA dh, WLS 032, kaltgeklebt auf
5mm	1-lagige bituminöse Dampfsperrebahn G 200 S4 + AL auf Bitumenvoranstrich
285mm	Gesamtaufbau im Mittel ab OKRF

Fassadentyp FT 3:
Elementierte Aluminium-Fensterfassade bestehend aus:
- Festverglasung per 3-fach Isolierverglasung
- Dämmpaneele mit vorgeblendeter u. gefalteter Metallverkleidung
- Lüftungsflügel in Paneel, man. bedienbar

Projekt: 12-21001 Neubau Stadthaus 4 Münster
Gez. Gepr. ASS
Planformat 42,0x29,7cm
Maßstab:
Bauherr Stadt Münster
Klemensstraße 10 / Stadthaus 1, 48143 Münster
Vertreten durch: Bauwerke Münster GmbH
Klemensstraße 10, Stadthaus 1, 48143 Münster
Fon Tel. 0251 29 79 411-0, info@bauwerke-ms.de

Projektsteuerung
Ausschreibung
Baumanagement
Planverfasser
assmann münster GmbH
Kardinal-von-Galen-Ring 55, 48149 Münster
Fon 0251.609.63000, info@assmanngruppe.com
assmann architekten GmbH
Baroper Straße 237, 44227 Dortmund
Fon 0231.75445.0

Planinhalt: Dach Terrassengeländer_1420_Regeldetail_StB-Attika
Planverfasser:
Art der Änderung:
Planfortschreibung

Vorabzug