
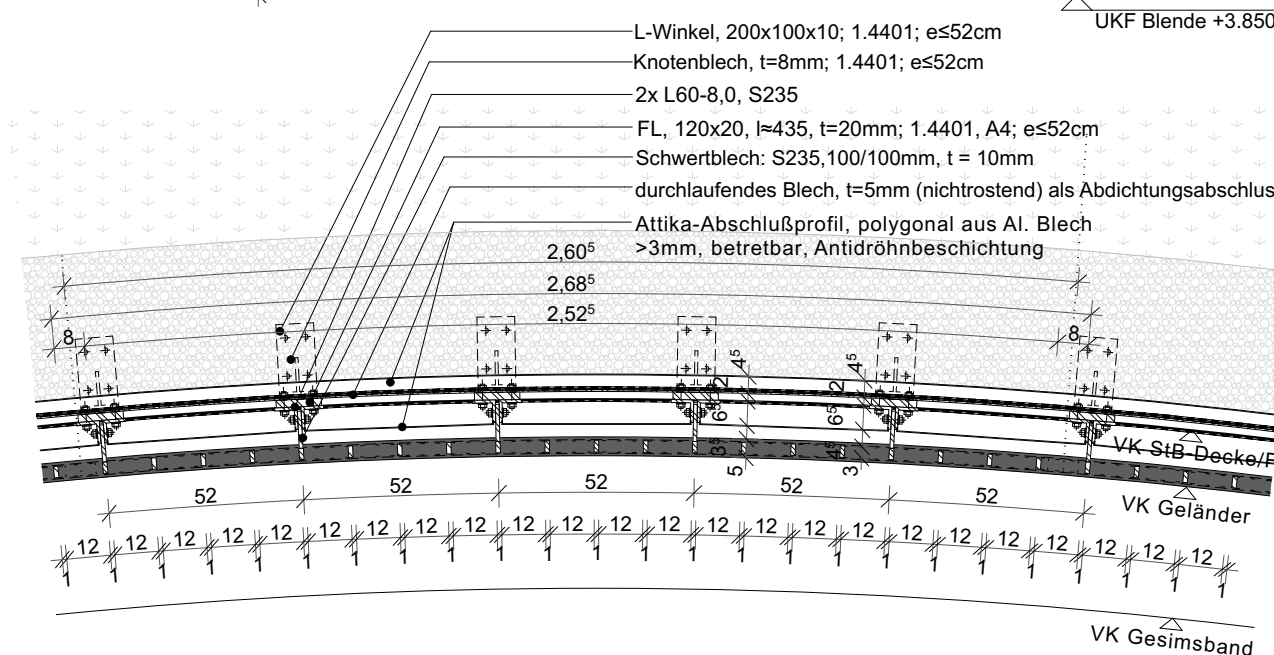



1.0G

Absturzsicherndes Geländer, H=1120mm ü.OK Attika-Abschlußprofil,
im Radius konvex/konkav s. Architektengr., Standard-Elementlänge (Achismaß) = 2,605m,
Elemente an den Endpunkten der Geländer sind in der Länge entsprechend anzupassen

Anpralllast: 1,0kN/m bzw. gem. Ang. Statik
 Material: Stahl S235, feuerverzinkt, beschichtet im RAL-
 Farbton nach Farbkonzept Architekt
 Obergurt: FL30/12mm
 Füllstab: FL30/12mm, e = 130mm bzw. Lichte ≤ 120mm
 Untergurt: RRO50/30/7,1mm
 Schwertblech: S235, 100/100mm, t = 12mm, Langlöcher, feuerverzinkt,
 beschichtet im RAL-Farbton nach Farbkonzept Architekt

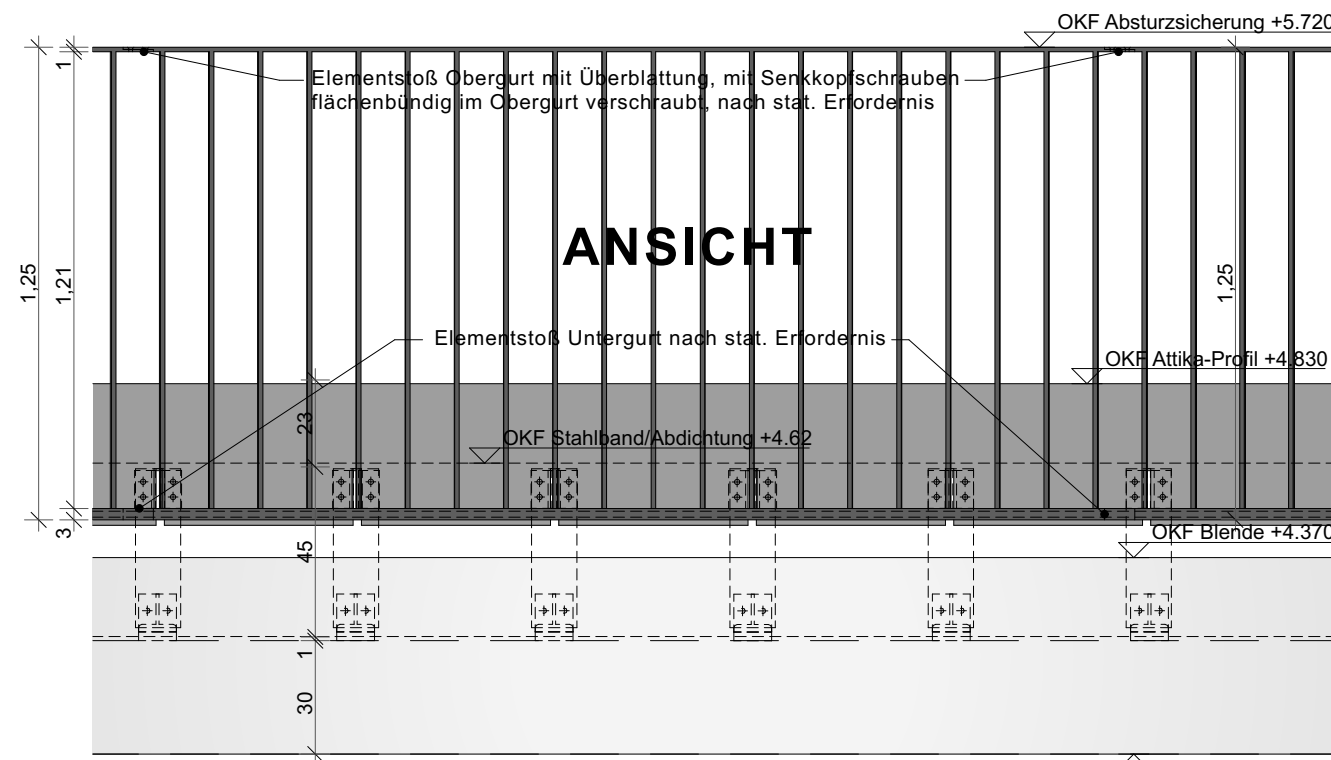

H-SCHNITT DURCH ATTIKA-AUFKANTUNG

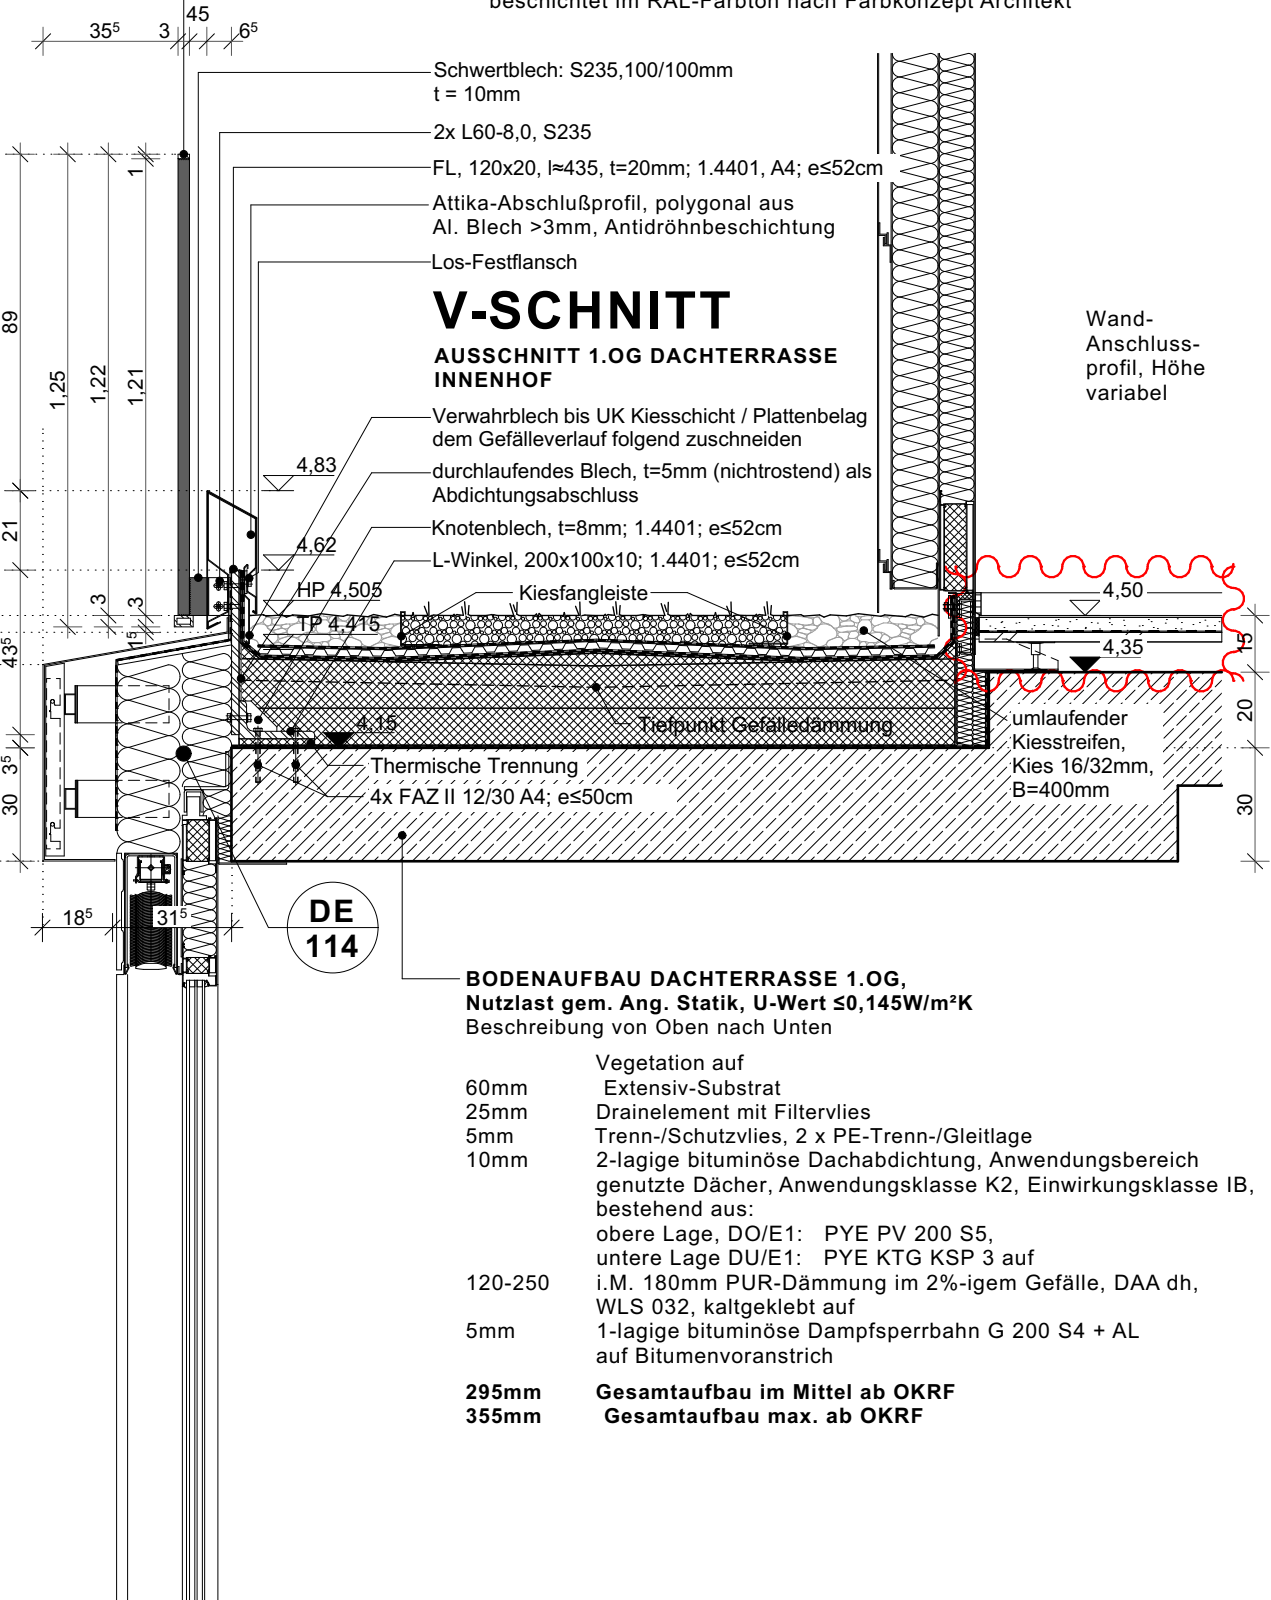

Projekt:	Gez.	Gepr.	Planformat	Maßstab:	Bauherr	Stadt Münster
12-21001 Neubau Stadthaus 4 Münster	ASS		42,0x29,7cm			Klemensstraße 10 / Stadthaus 1, 48143 Münster
Plannr.:	Planstand		LPH 5 - Ausführungsplanung			<u>Vertreten durch:</u>
706_5_DE_--_222_	Index	Datum				Bauwerke Münster GmbH
	03	24.10.2025	Architektur			Klemensstraße 10, Stadthaus 1, 48143 Münster
						Fon Tel. 0251 29 79 411-0, info@bauwerke-ms.de

Projektsteuerung assmann münster GmbH
Ausschreibung Kardinal-von-Galen-Ring 55, 48149 Münster
Baumanagement Fon 0251.609.63000 , info@assmanngruppe.com

Planverfasser assmann architekten GmbH
Baroper Straße 237, 44227 Dortmund
Fon 0231.75445.0

Planinhalt: **Dach Terrassengeländer_1.20_Regeldetail_Stahl-Attika_1.OG**

Planverfasser:

Art der Änderung:

Planfortschreibung

Vorabzug 

Vorabzug  **assmann**
gruppe