
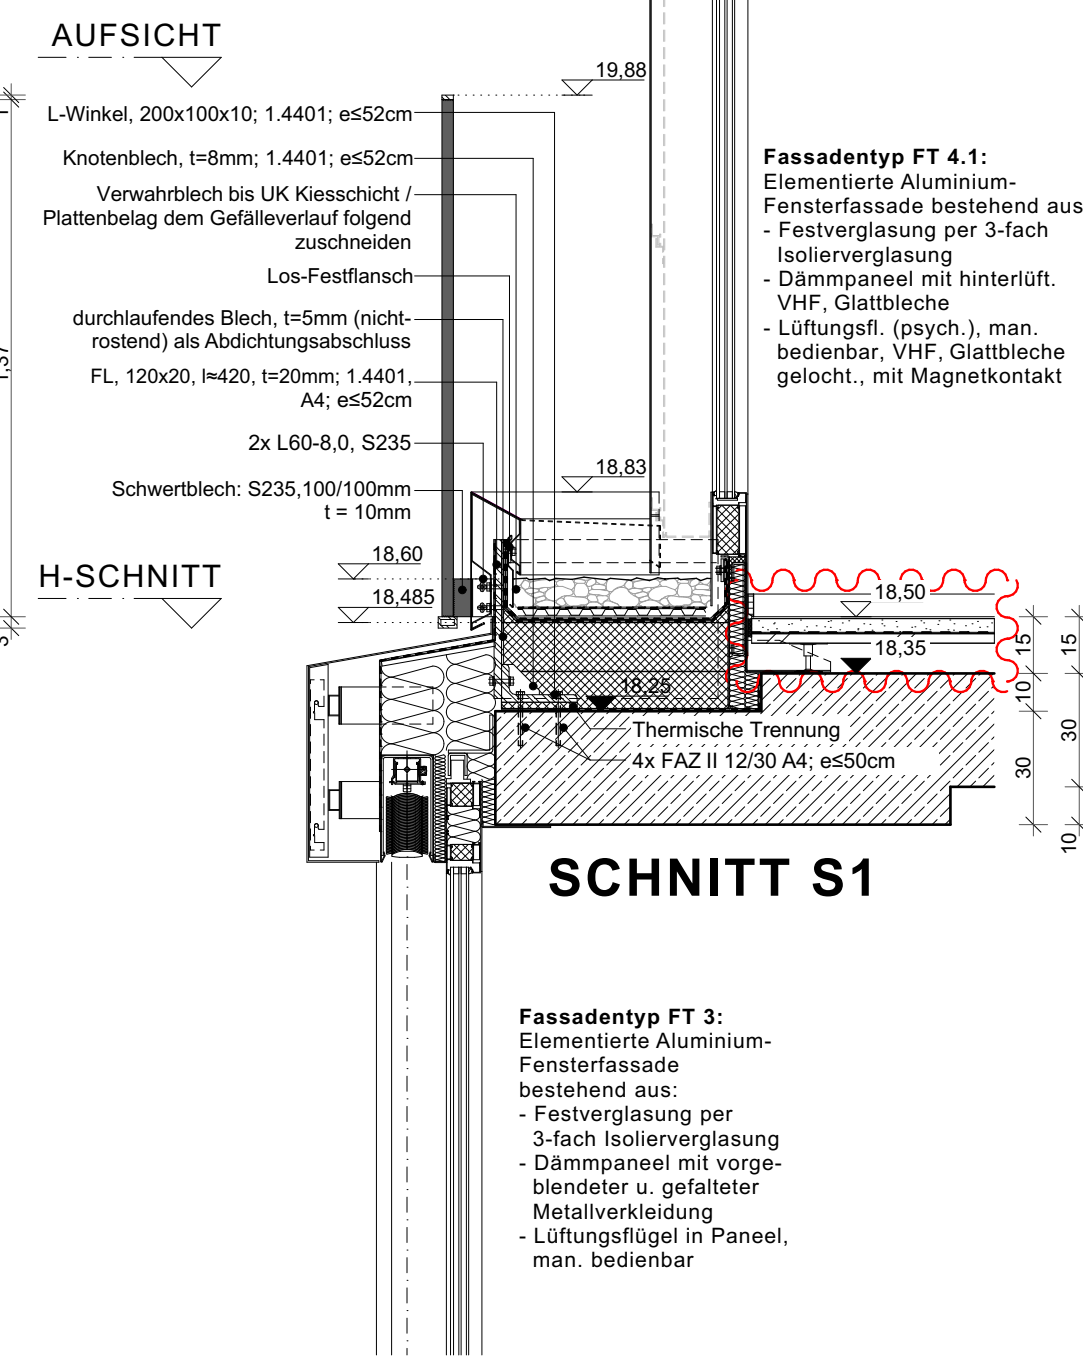
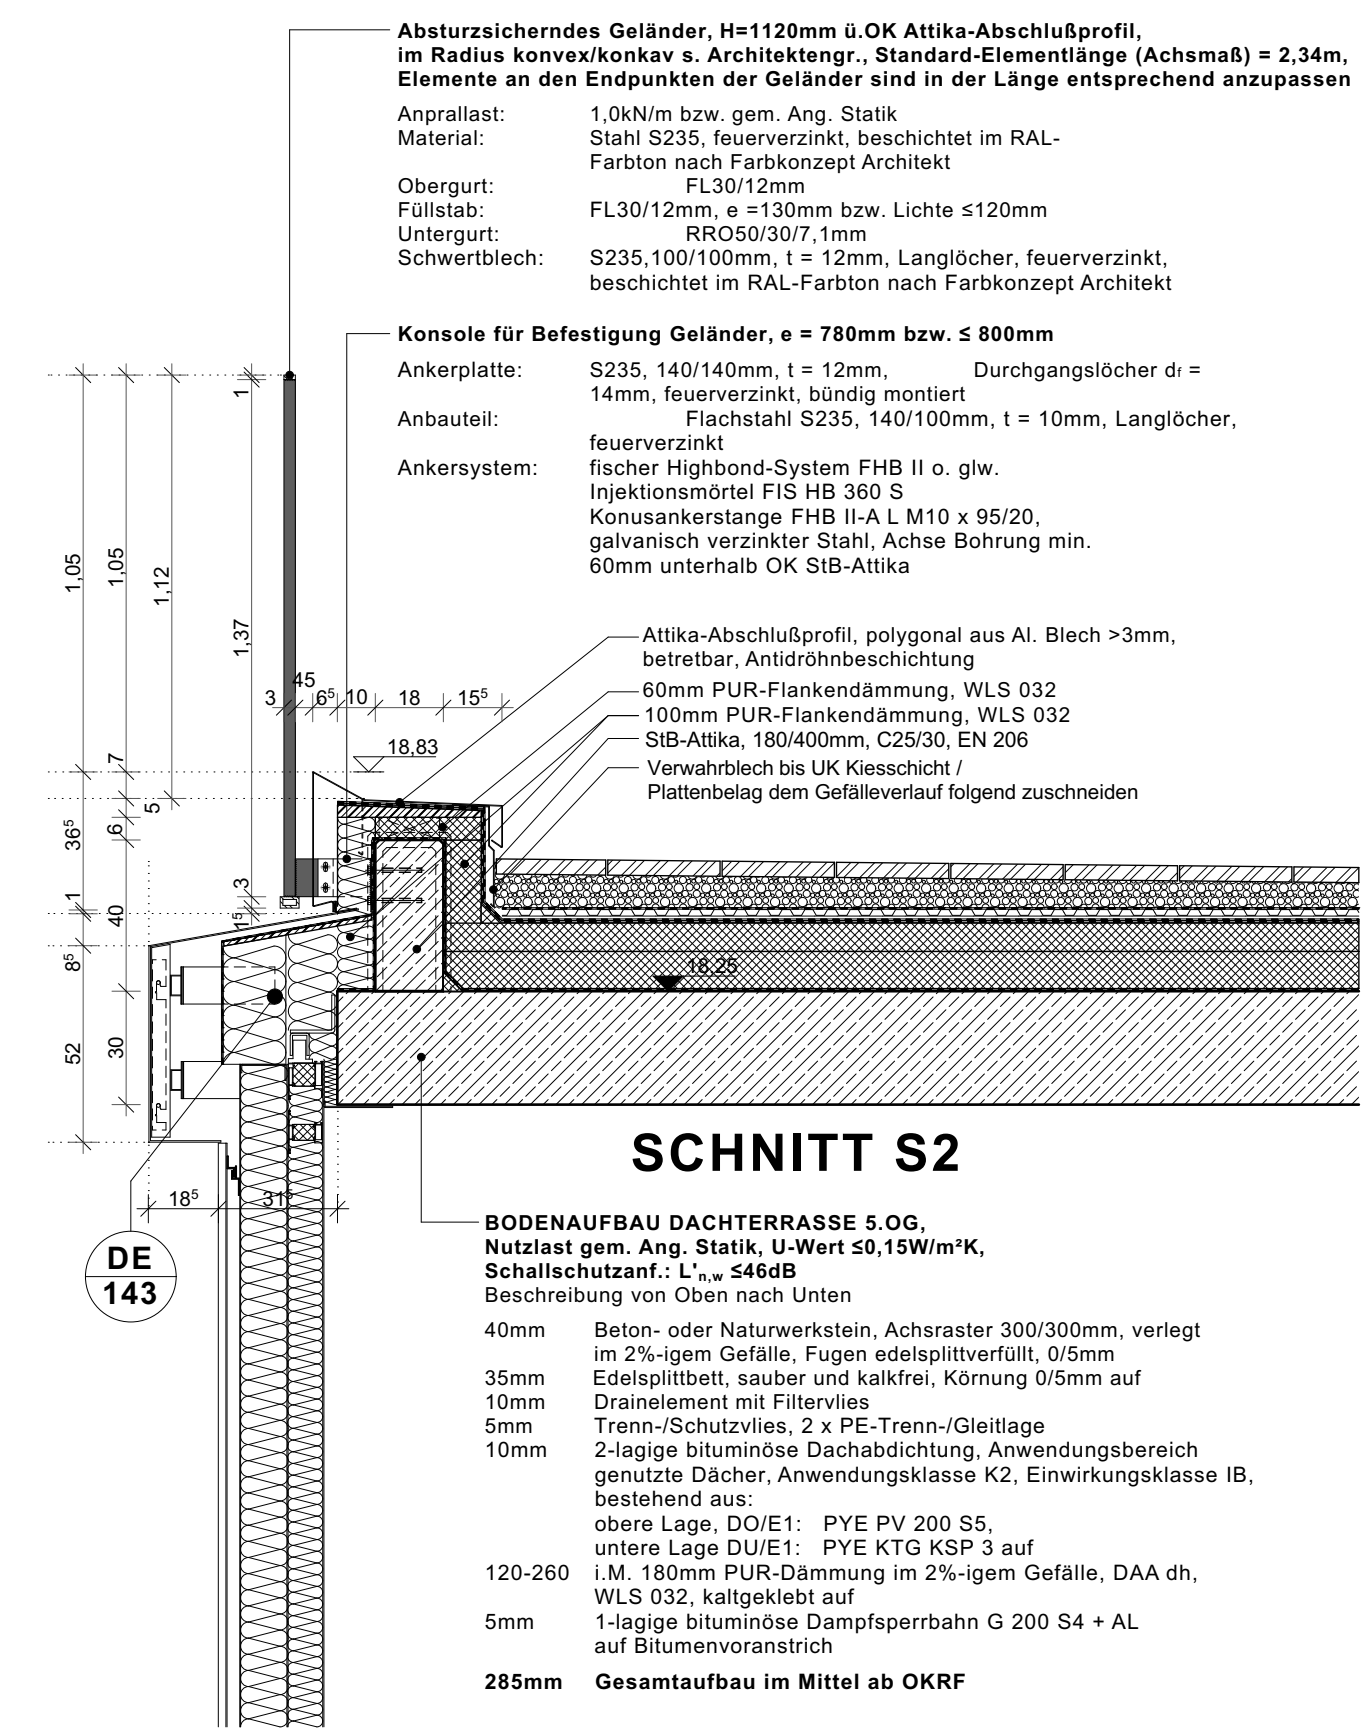
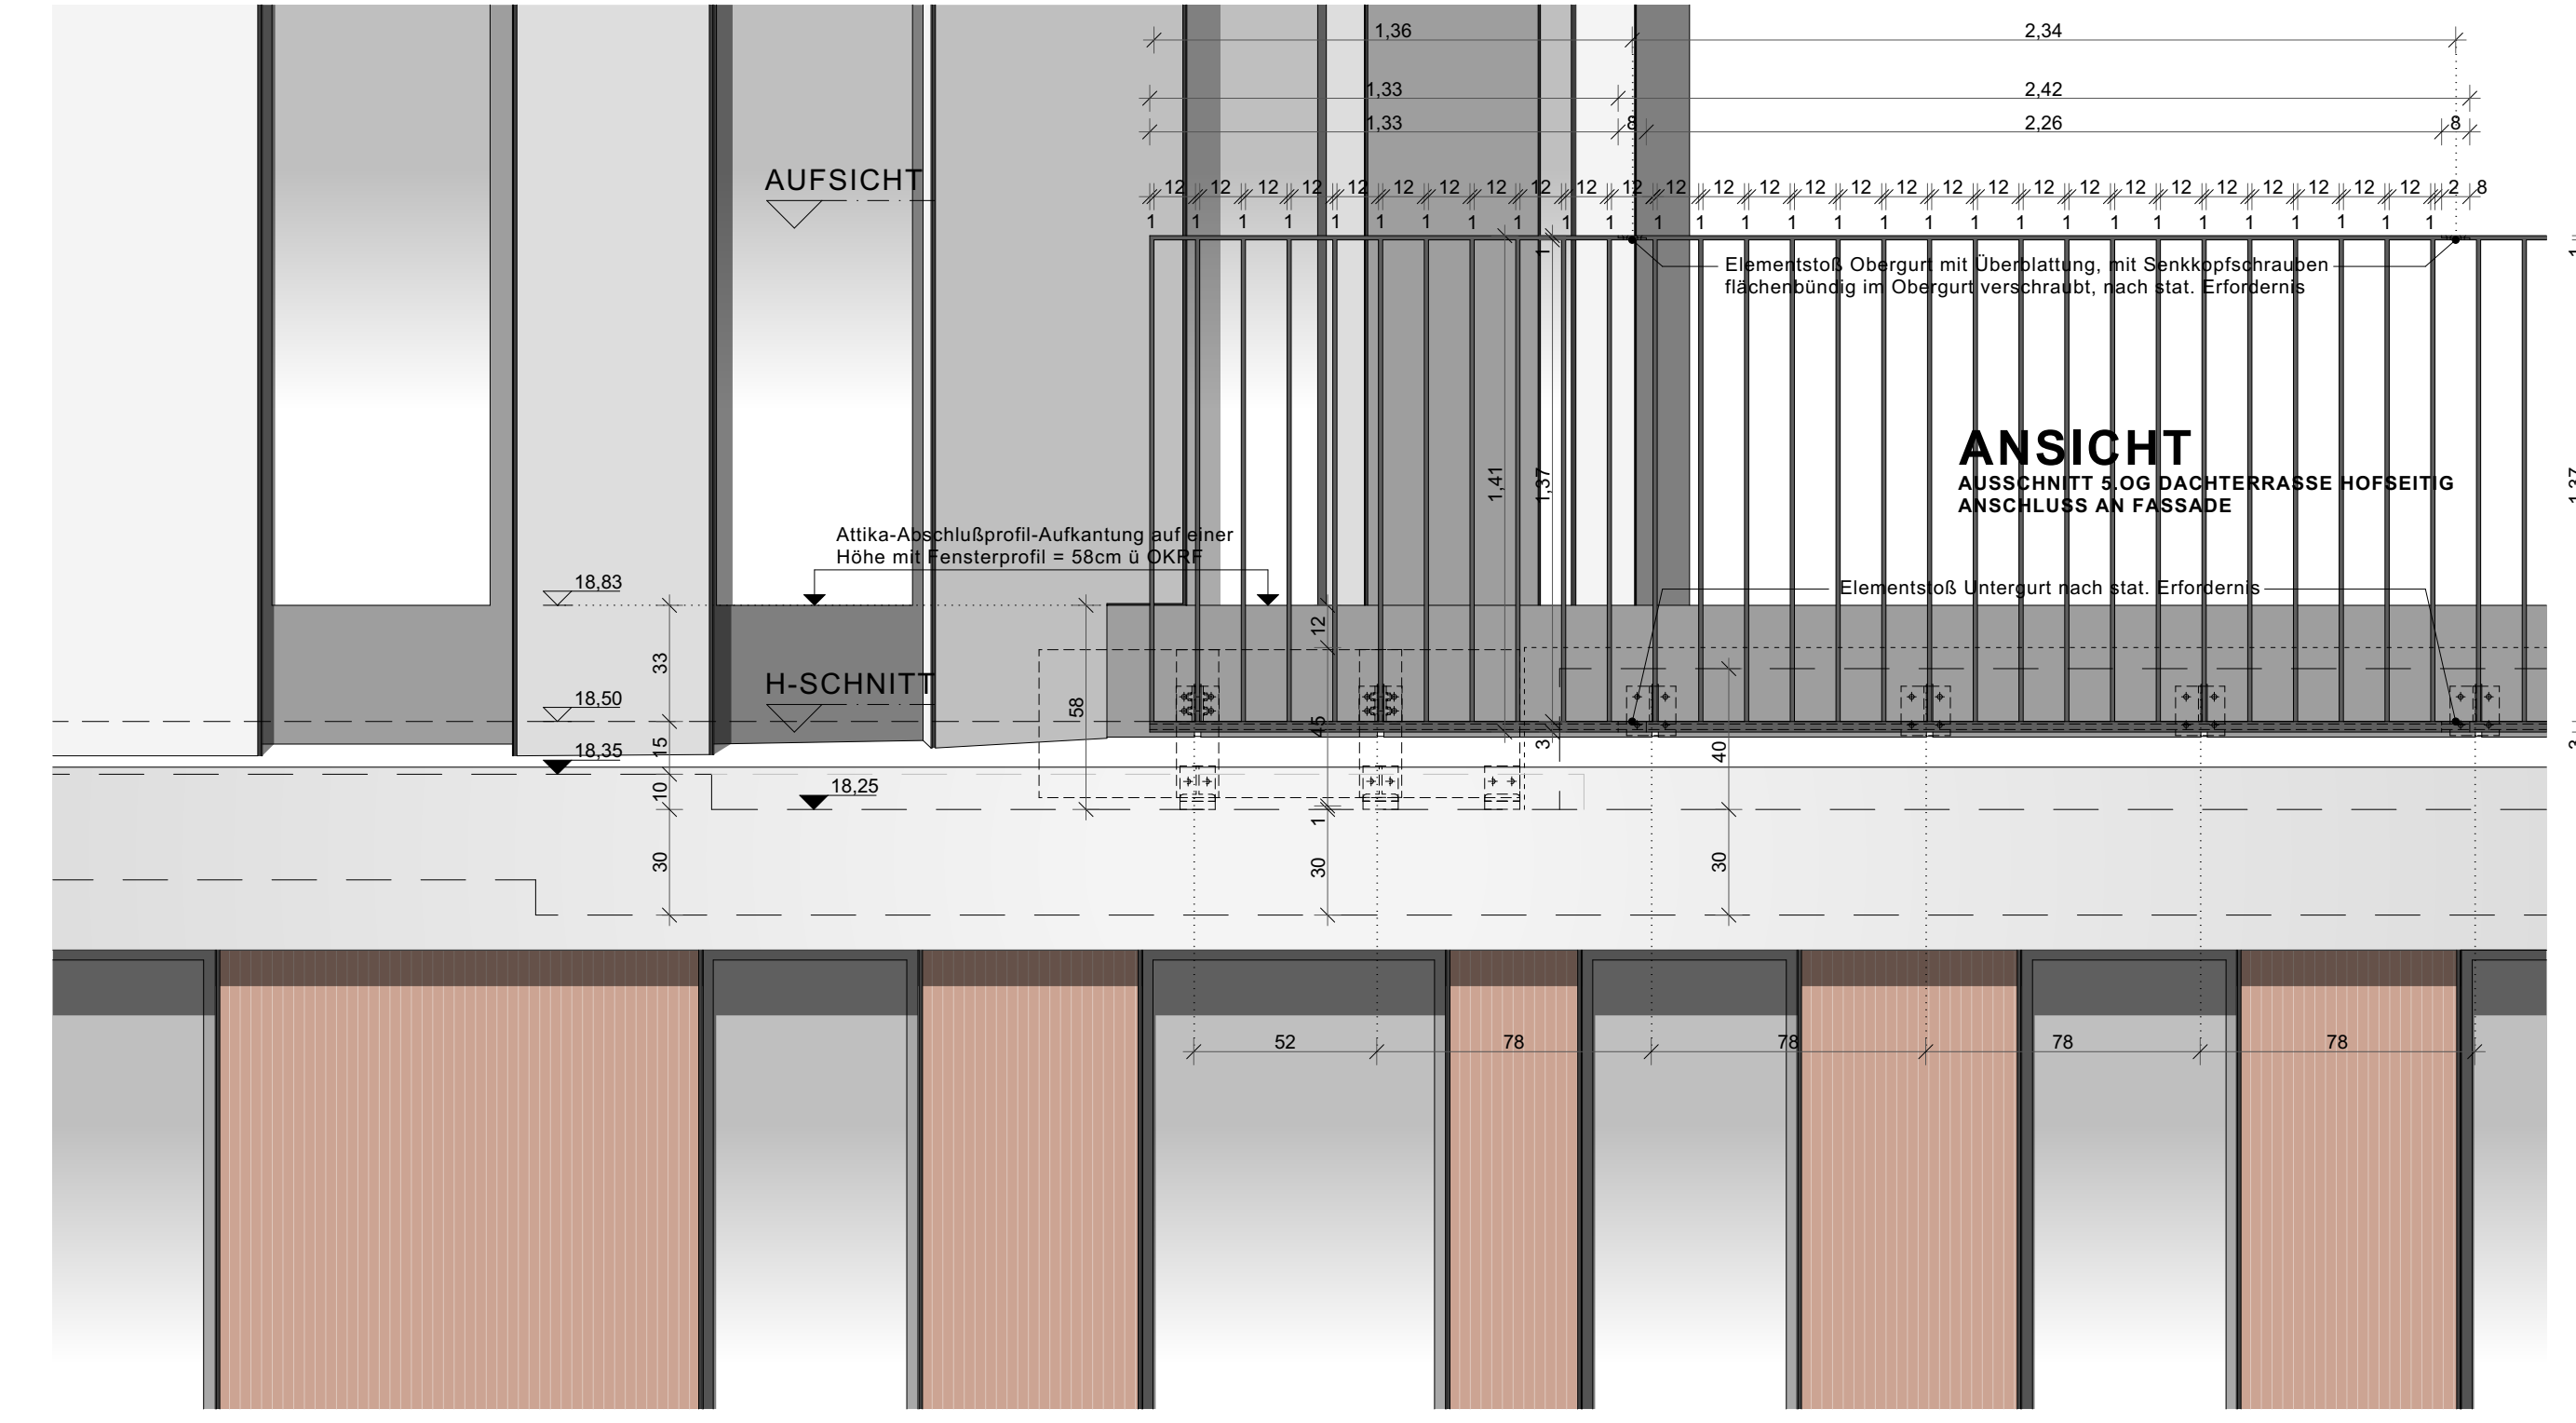


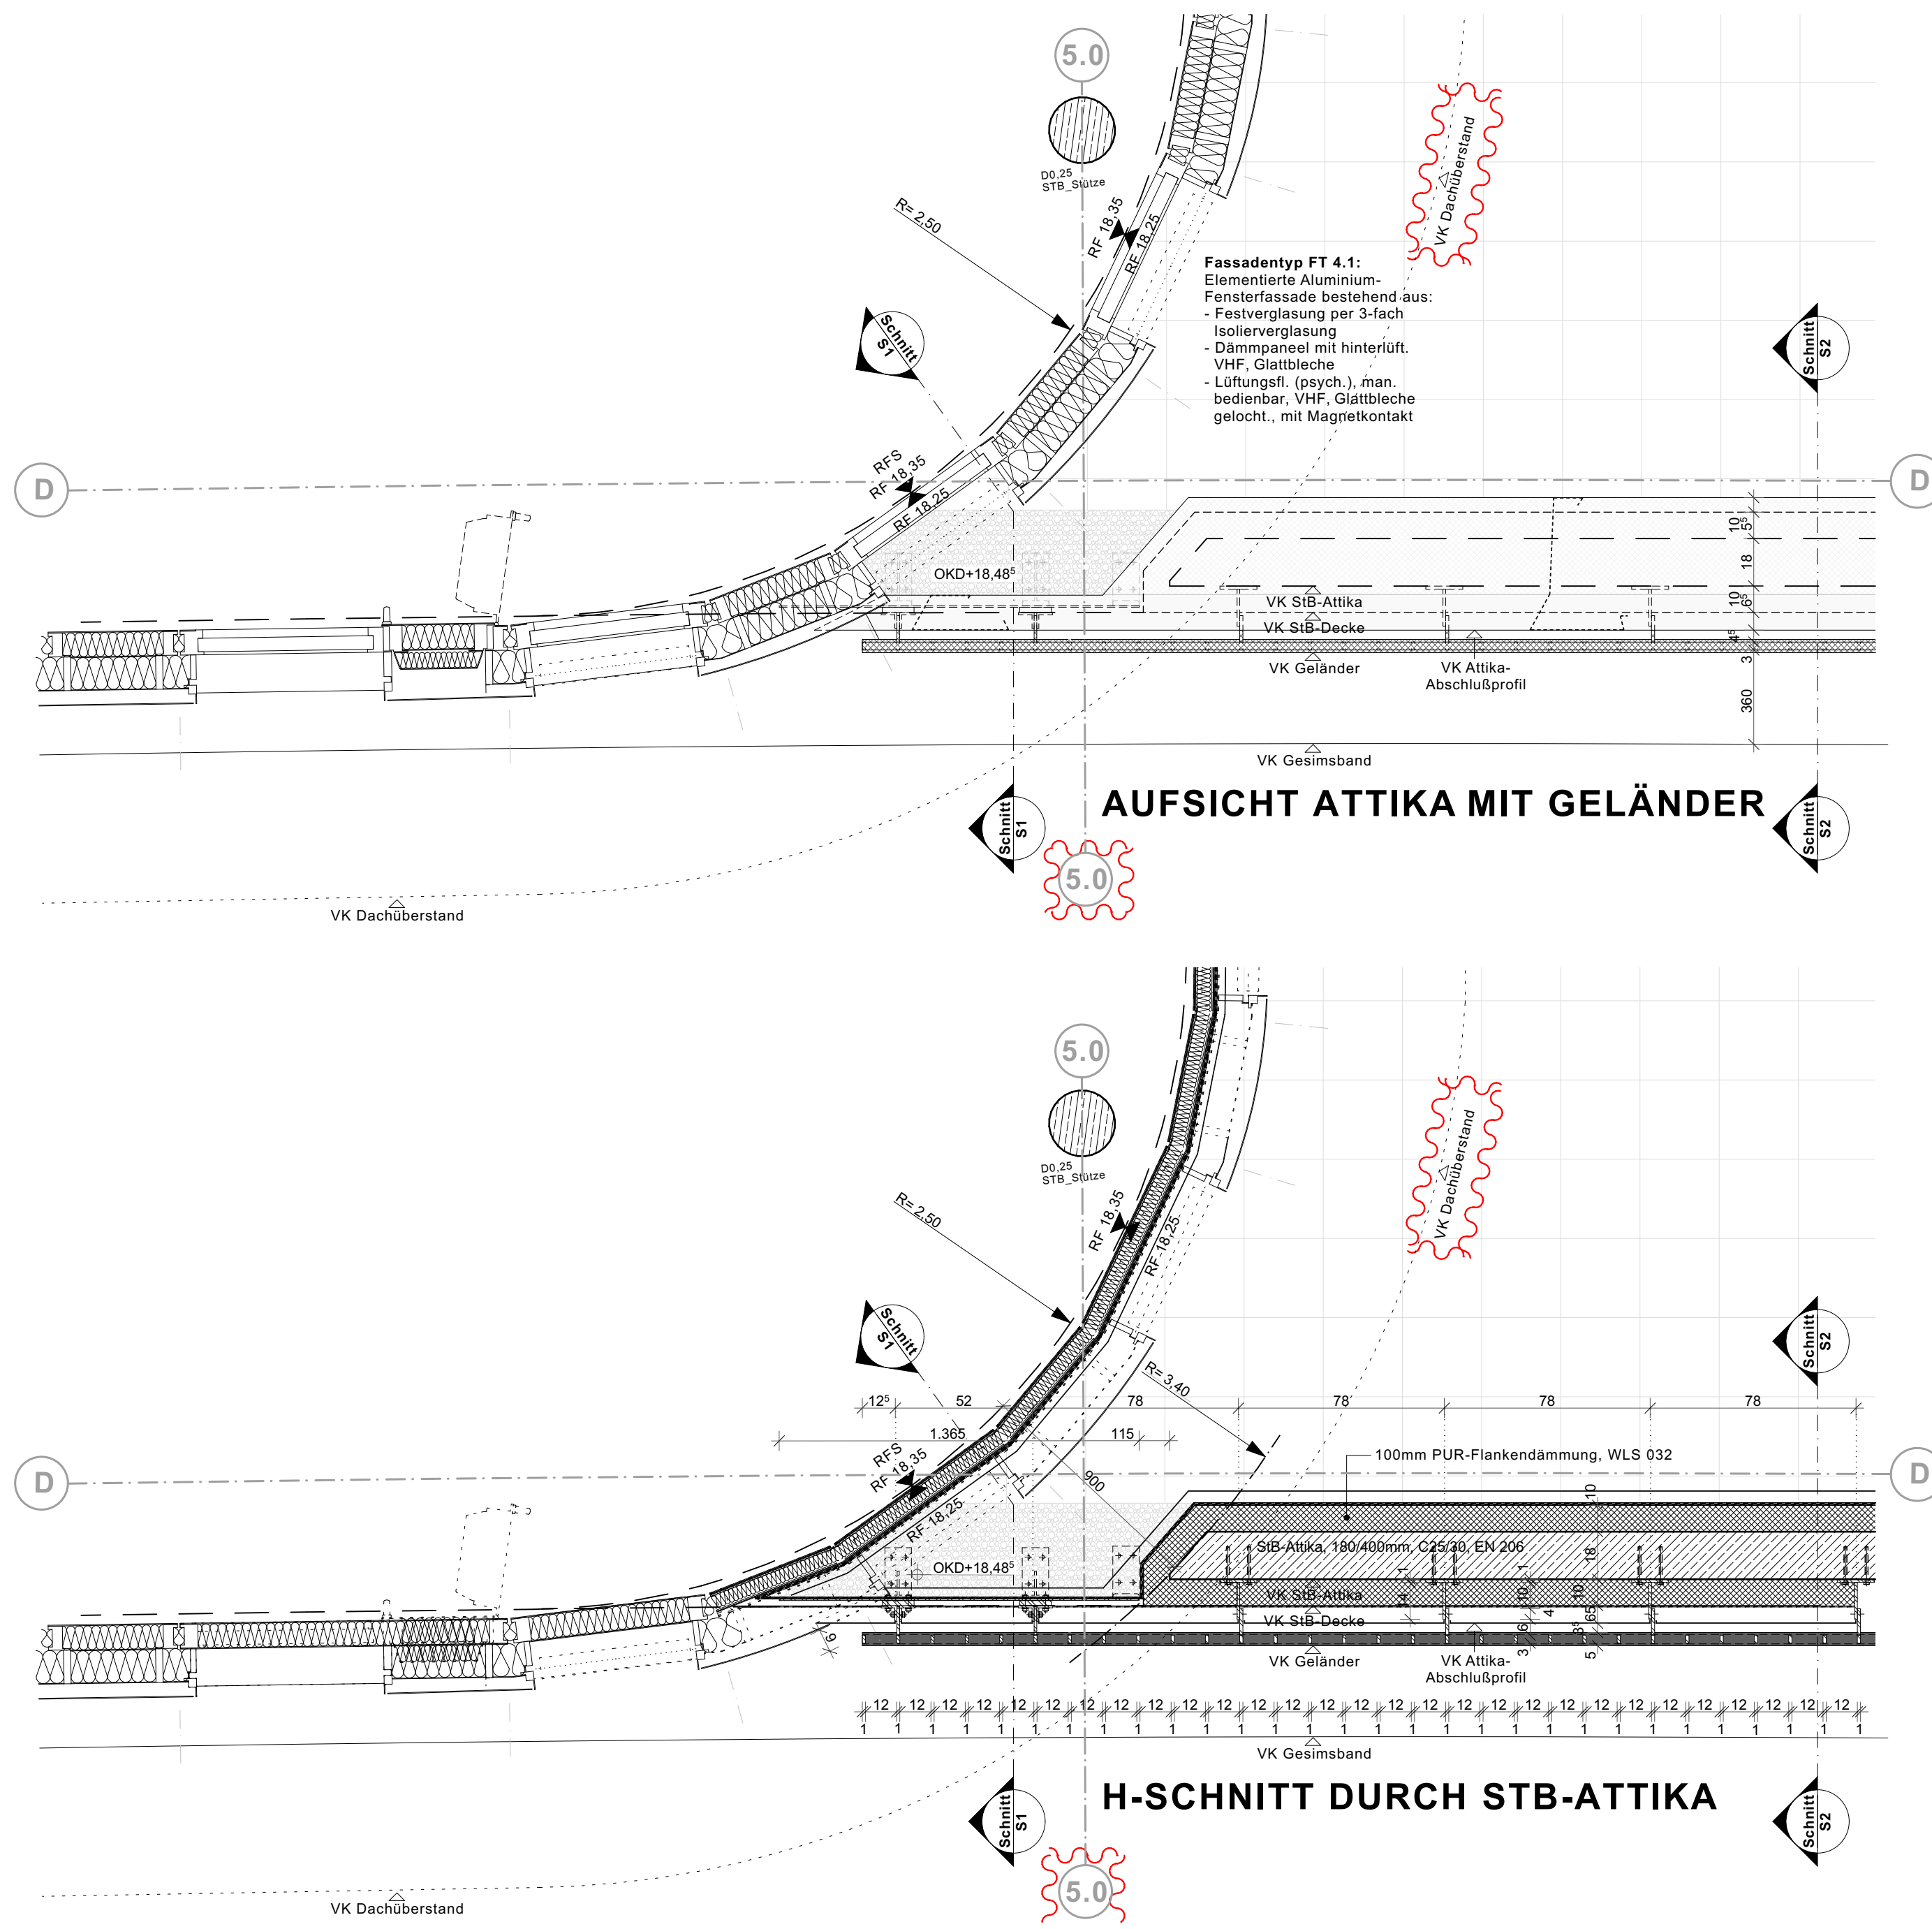

Legende + OKFF EG ±0,00 = +57,55m NHN Alle Maße sind Rohbaumaße sofern nicht anders angegeben. Brüstungshöhen (BRH), Tür- und Fensterhöhen sind ab OKFF vermaßt. Zeichnungen größeren Maßstabes haben vorrangige Gültigkeit.		Zeichenerklärung: Stahlbeton Mauerwerk Mauerwerk, nachträglich zu errichten Stahl Holz Leichtbau/ GK-Metallständerwand Dämmung trittfest Dämmung weich WD=Wanddurchbruch WS=Wandschlitz BD=Bodendurchbruch DD=Deckendurchbruch	
Brandschutz fb feuerbeständig hfh hochfeuerbeständig fh feuerhemmend wmb widerstandsfähig gegen mechanische Beanspruchung nbr nicht brennbar		Brandschutz bei farbiger Darstellung: fb/wmB fb/wmB (Bauart) fb hfh/wmB hfh fh	
Höhen Grundrisse: OKFF ±0,00 Oberkante Fertigussboden bzw. Fertighöhe OKRD -0,15 Oberkante Rohdecke bzw. Rohhöhe +2,70 Unterante Abhangdecke von OKFF		allg. Abkürzungen: OK Oberkante UK Unterante VK Vorderkante FF Fertigussboden RD Rohdecke UZ Unterzug AHD Abhangdecke RH Raumhöhe von OKFF bis UKRD HIL Höhe im Lichten (Raumhöhe von OKFF bis UK AHD/ Deckenbekl.) BRH Brüstungshöhe (von OKFF bis OK Rohbrüstung) BRHF Brüstungshöhe fertig (von OKFF bis OK fertig/ Fensterbank innen) RR Regenrohr RÖ Reinigungsöffnung BE Bodeneinlauf HK Heizkörper	
Höhen Schnitte/ Ansichten: ±0,00 Oberkante Fertig/ OKF (Ausbau-/ Fertighöhe) +7,20 Unterante Fertig/ UKF (Ausbau-/ Fertighöhe) -0,15 Oberkante Roh/ OKR (Rohbauhöhe) +6,70 Unterante Roh/ UKR (Rohbauhöhe)		Türen, Fenster, Verglasungen: dt dichtschießend dts dicht- und selbstschießend rdts rauchdicht- und selbstschießend fh/rdts feuerhemmend, dicht- und selbstschießend fh/rdts (T30) feuerhemmend, rauchdicht- und selbstschießend hfh/rdts hochfeuerhemmend, rauchdicht- und selbstschießend hfh/rdts (T60) hochfeuerhemmend, dicht- und selbstschießend hfh/rdts (T60RS) hochfeuerhemmend, rauchdicht- und selbstschießend fb feuerbeständig, dicht- und selbstschießend fb/rdts feuerbeständig, rauchdicht- und selbstschießend Gfl. Gangflügel Sfl. Standflügel US Unterschnitt TS Türschließer OH Türöffnungshaltung TA Türantrieb Vor Vorrüstung BLS Blendschutz innen VD Verdunkelung (elektrisch) S Sonnenschutz RL Rolladen	

Index	Änderungsbeschreibung	Datum	Name
03	Planfortschreibung	24.10.2025	pfe

12-21001

706_5_DE_---223_03

Neubau Stadthaus 4 Münster

Architektur

LPH 5 - Ausführungsplanung

Bauherr

STADT MÜNSTER

Stad Münster
Klemensstraße 10 / Stadthaus 1, 48143 Münster

Vertreten durch:

Bauwerke Münster GmbH
Klemensstraße 10, Stadthaus 1, 48143 Münster
Fon Tel. 0251 29 79 411-0, info@bauwerke-ms.de

Baugrundstück

Albersloher Weg 41,43,
48115 Münster

Projektsteuerung
Ausschreibung
Baumanagement

assmann gruppe

assmann münster GmbH
Kardinal-von-Galen-Ring 55, 48149 Münster
Fon 0251.609.63000 , info@assmanngruppe.com

Planverfasser

assmann architekten GmbH
Baroper Straße 237, 44227 Dortmund
Fon 0231.75445.0

Planinhalt Vorabzug		Dach Terrassengeländer 1:20_Detail_Anschluß_Fassade konvex 5.0G	
Planverfasser:	ASS	Planstand	
Planschlüssel	(Planverfasser: PFE, LP: Gebäudedetail, Planart: Geschoss, lfd.Nr.: Index)	Index	Datum
706_5_DE_---223_03		03	24.10.2025
		Maßstab	Gez. Gepr. Planformat
			ASS 84,1x59,4cm