


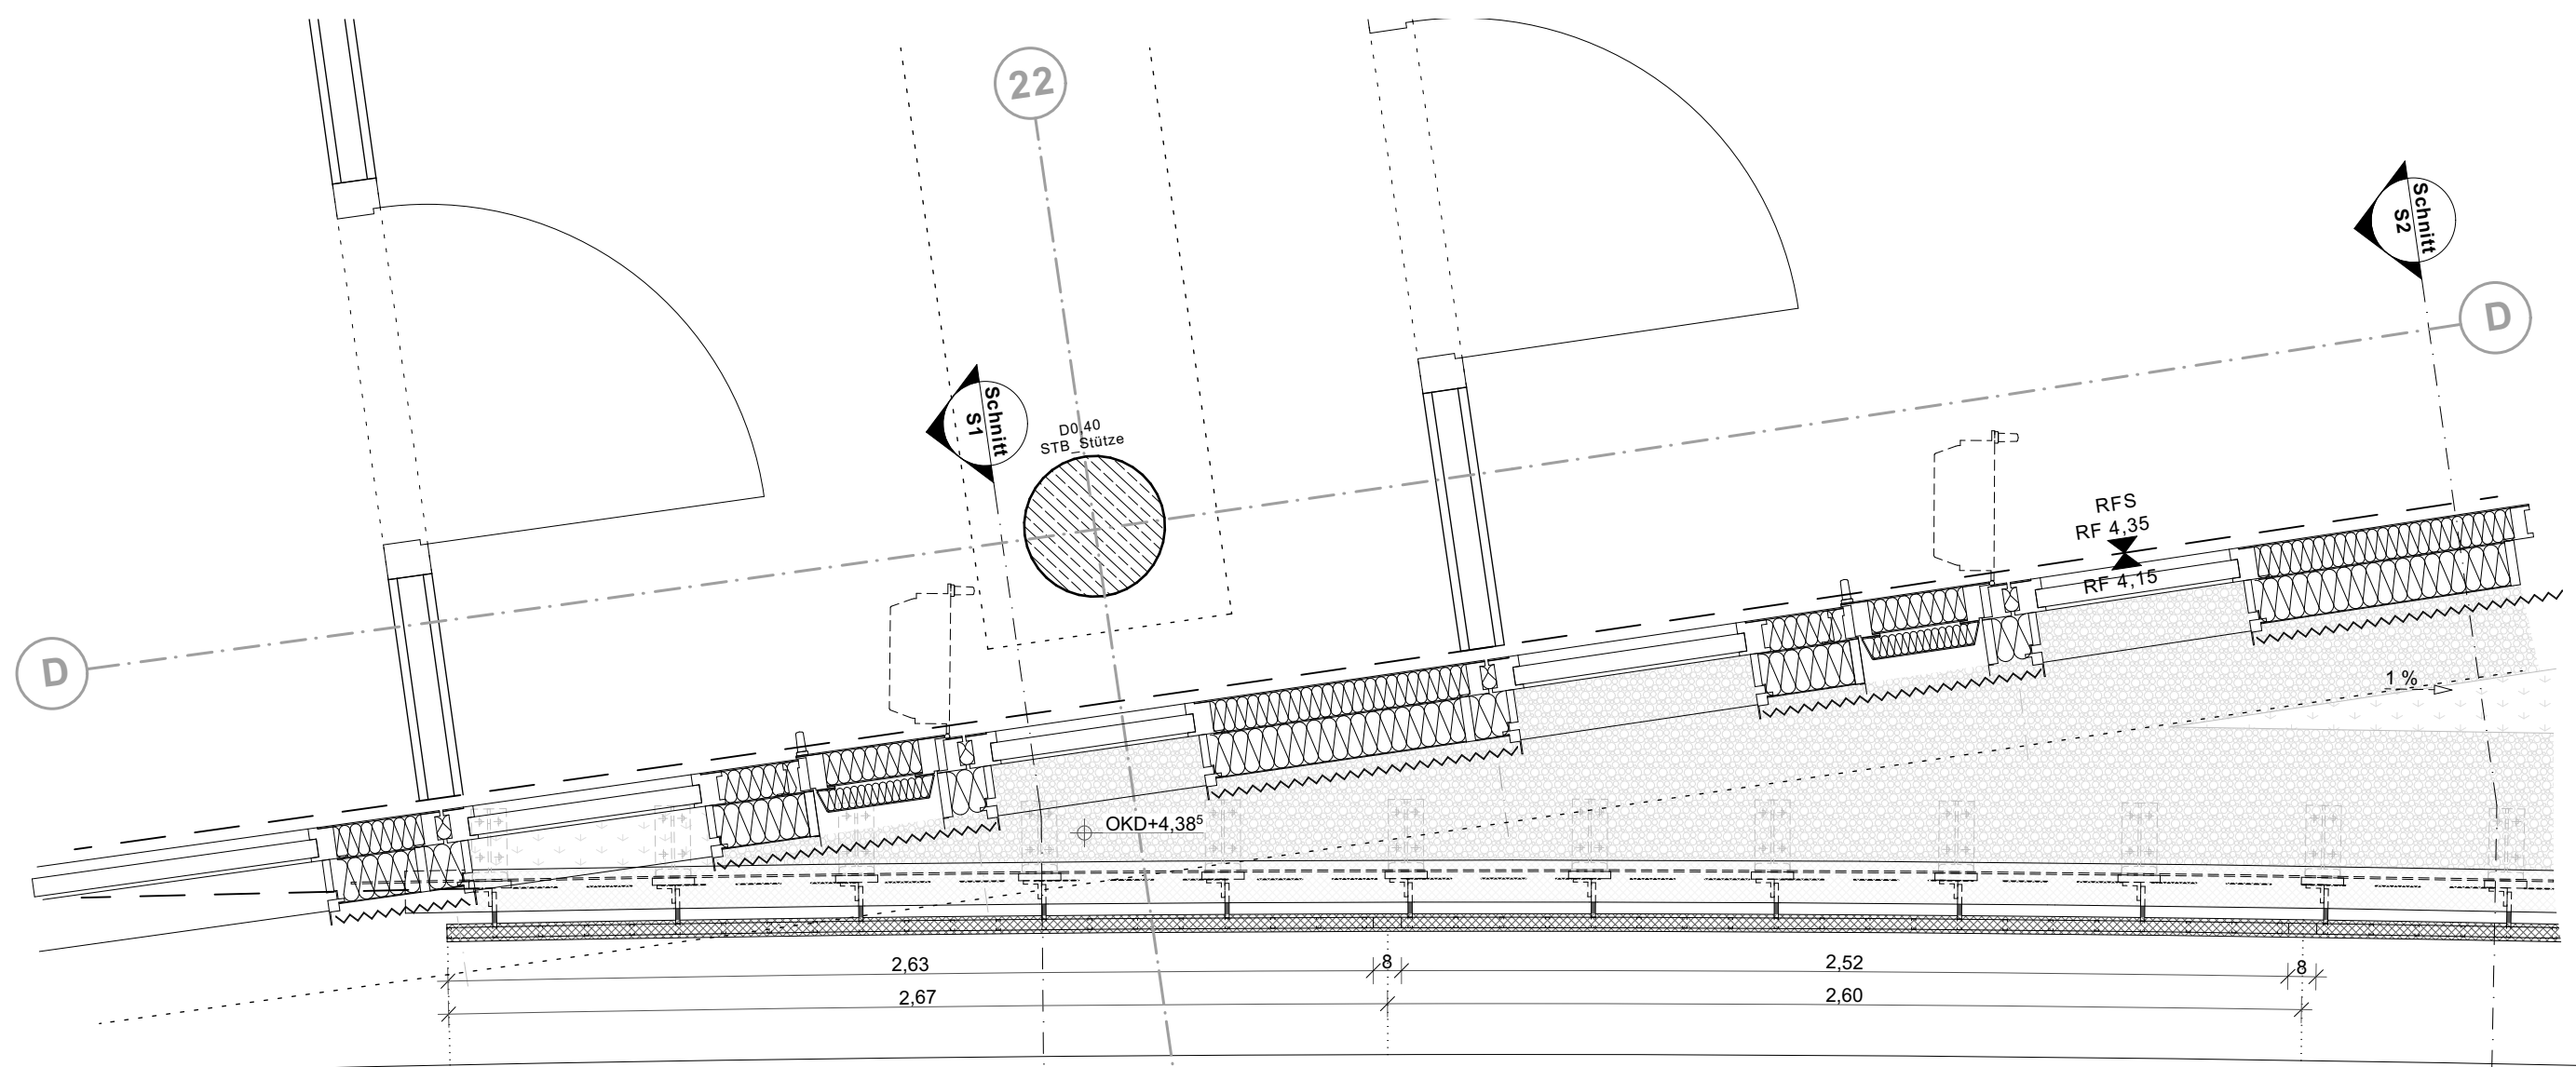


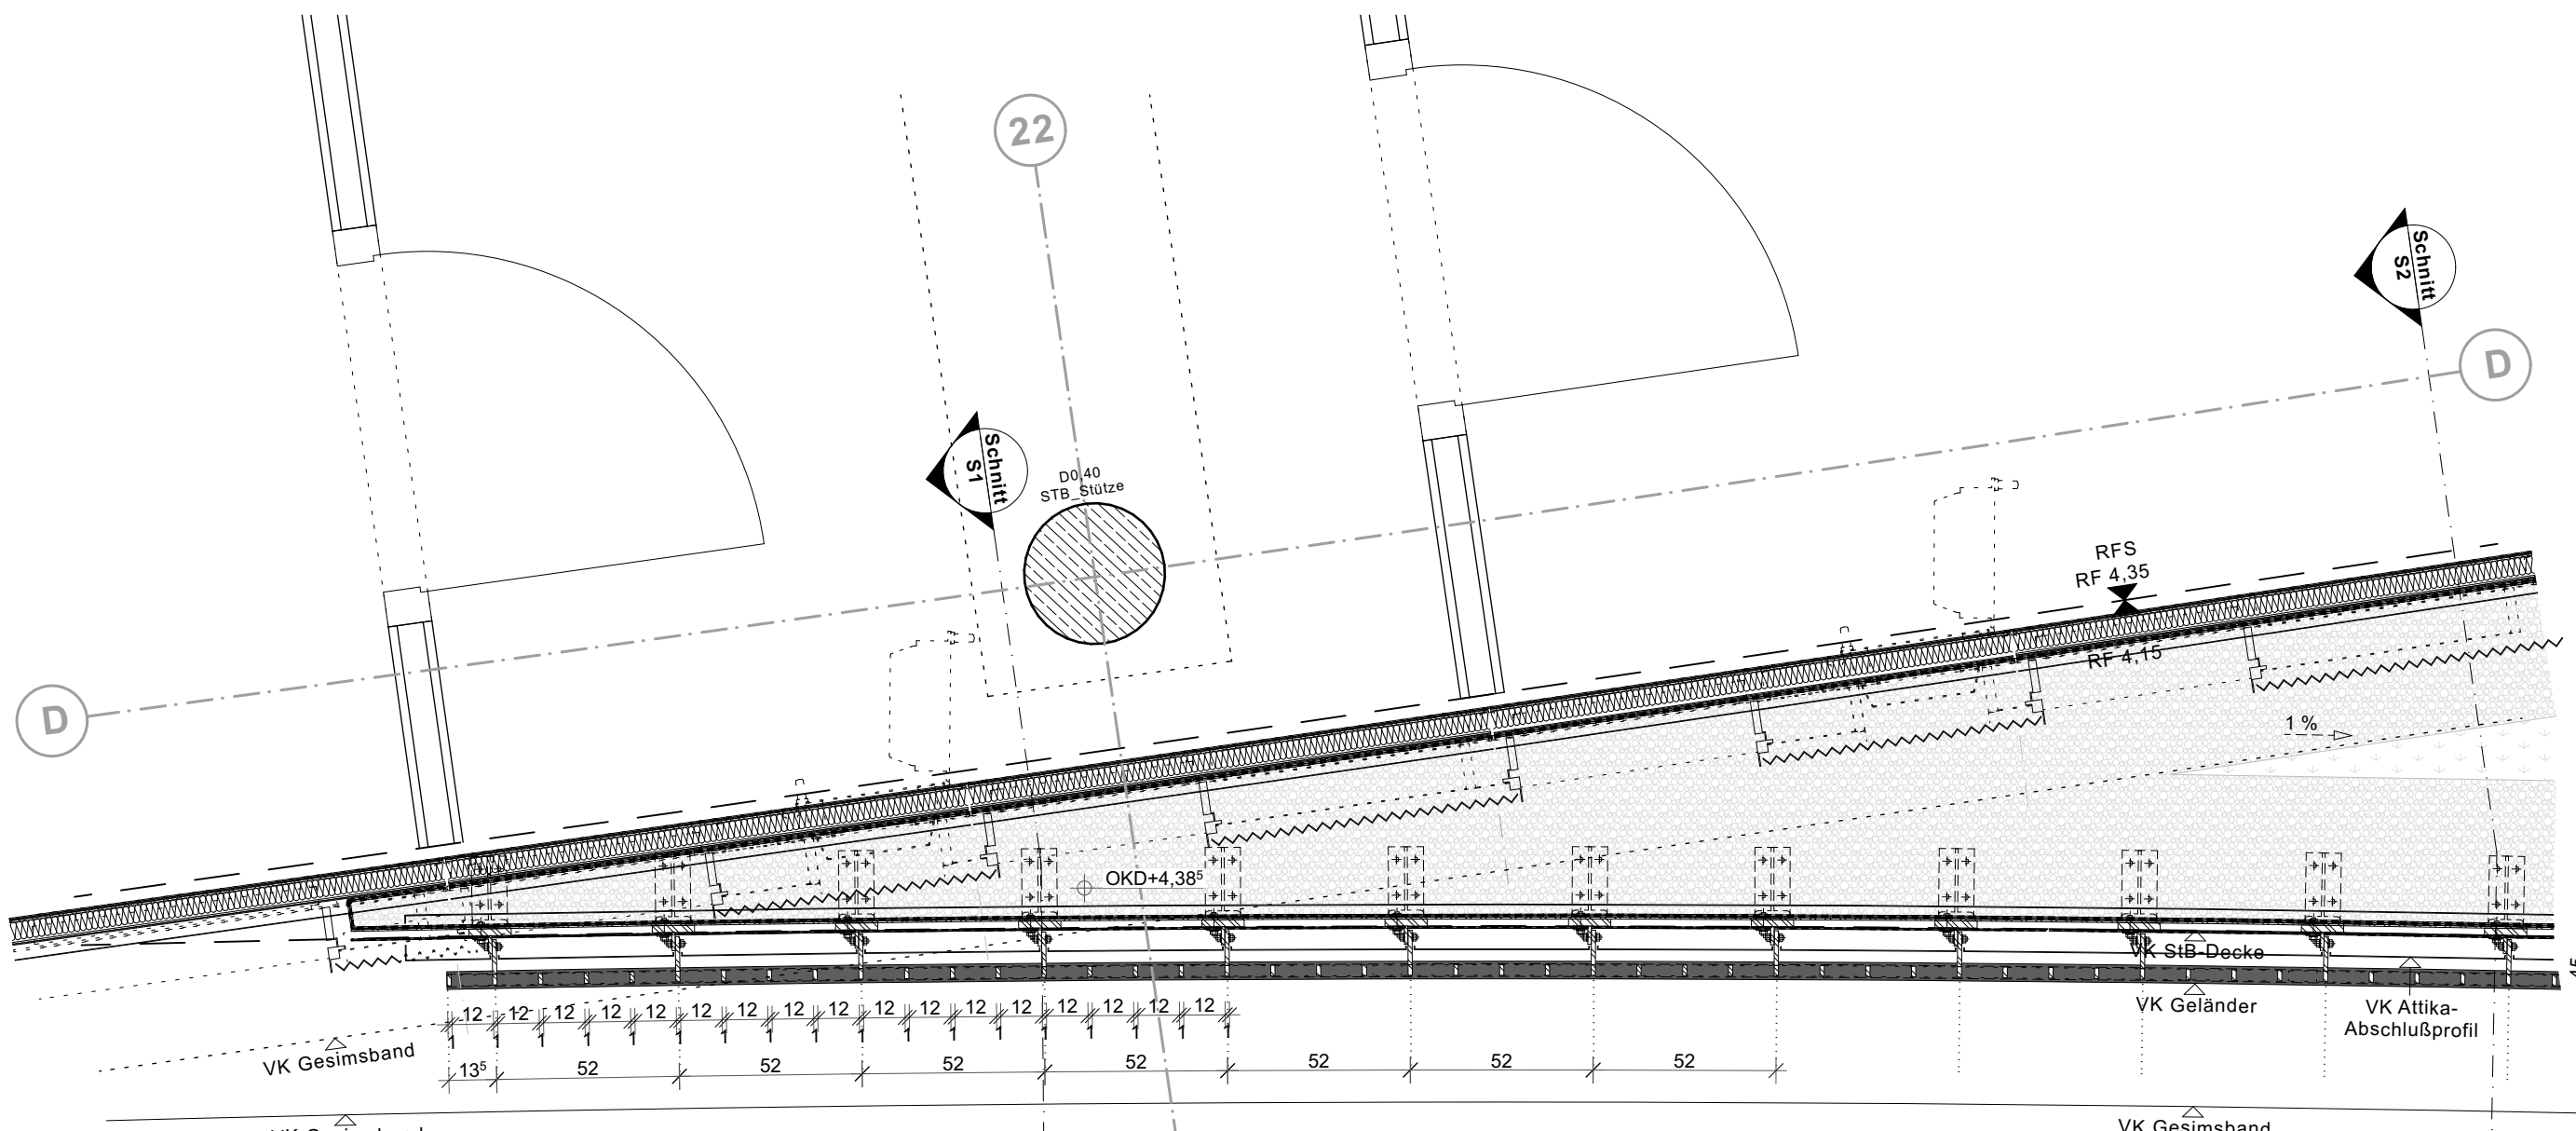

AUFSICHT ATTIKA MIT GELÄNDER

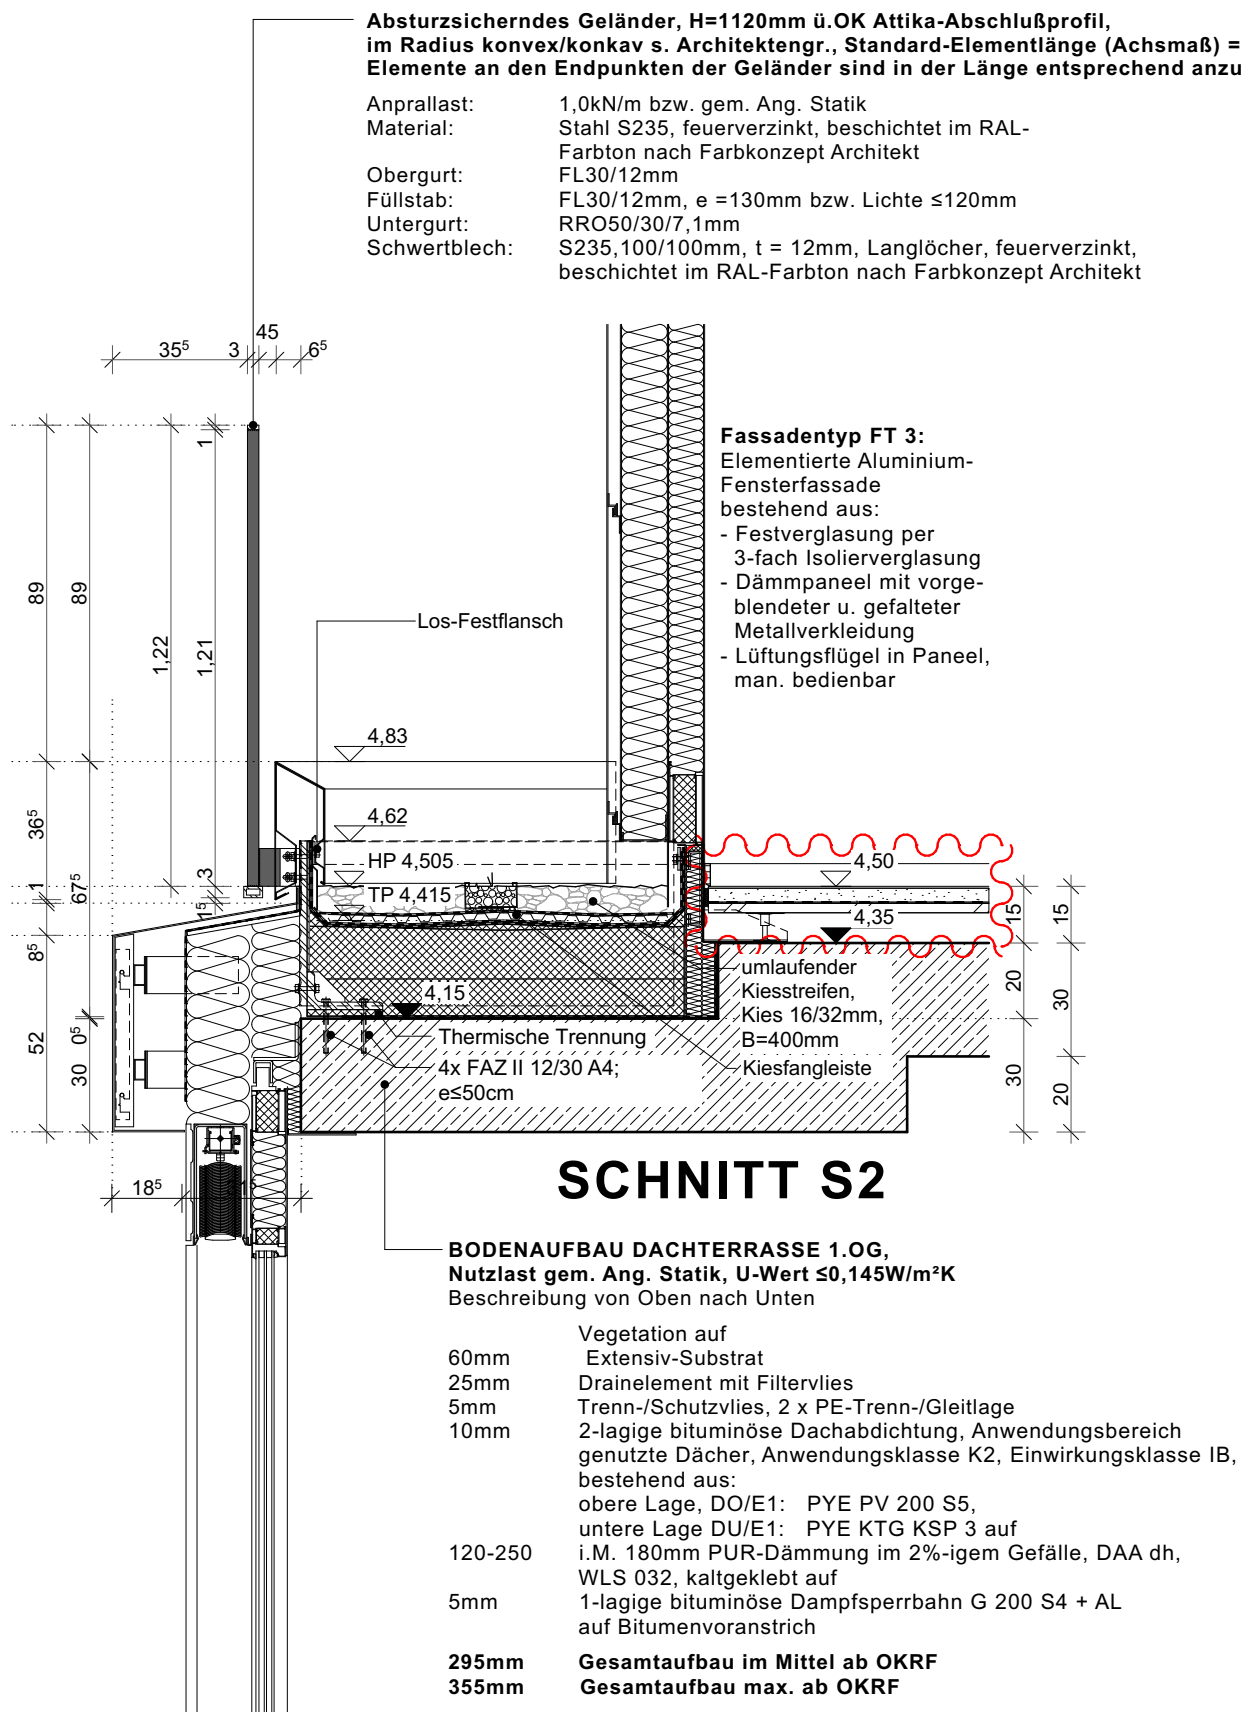

H-SCHNITT DURCH ATTIKA-AUFKANTUNG

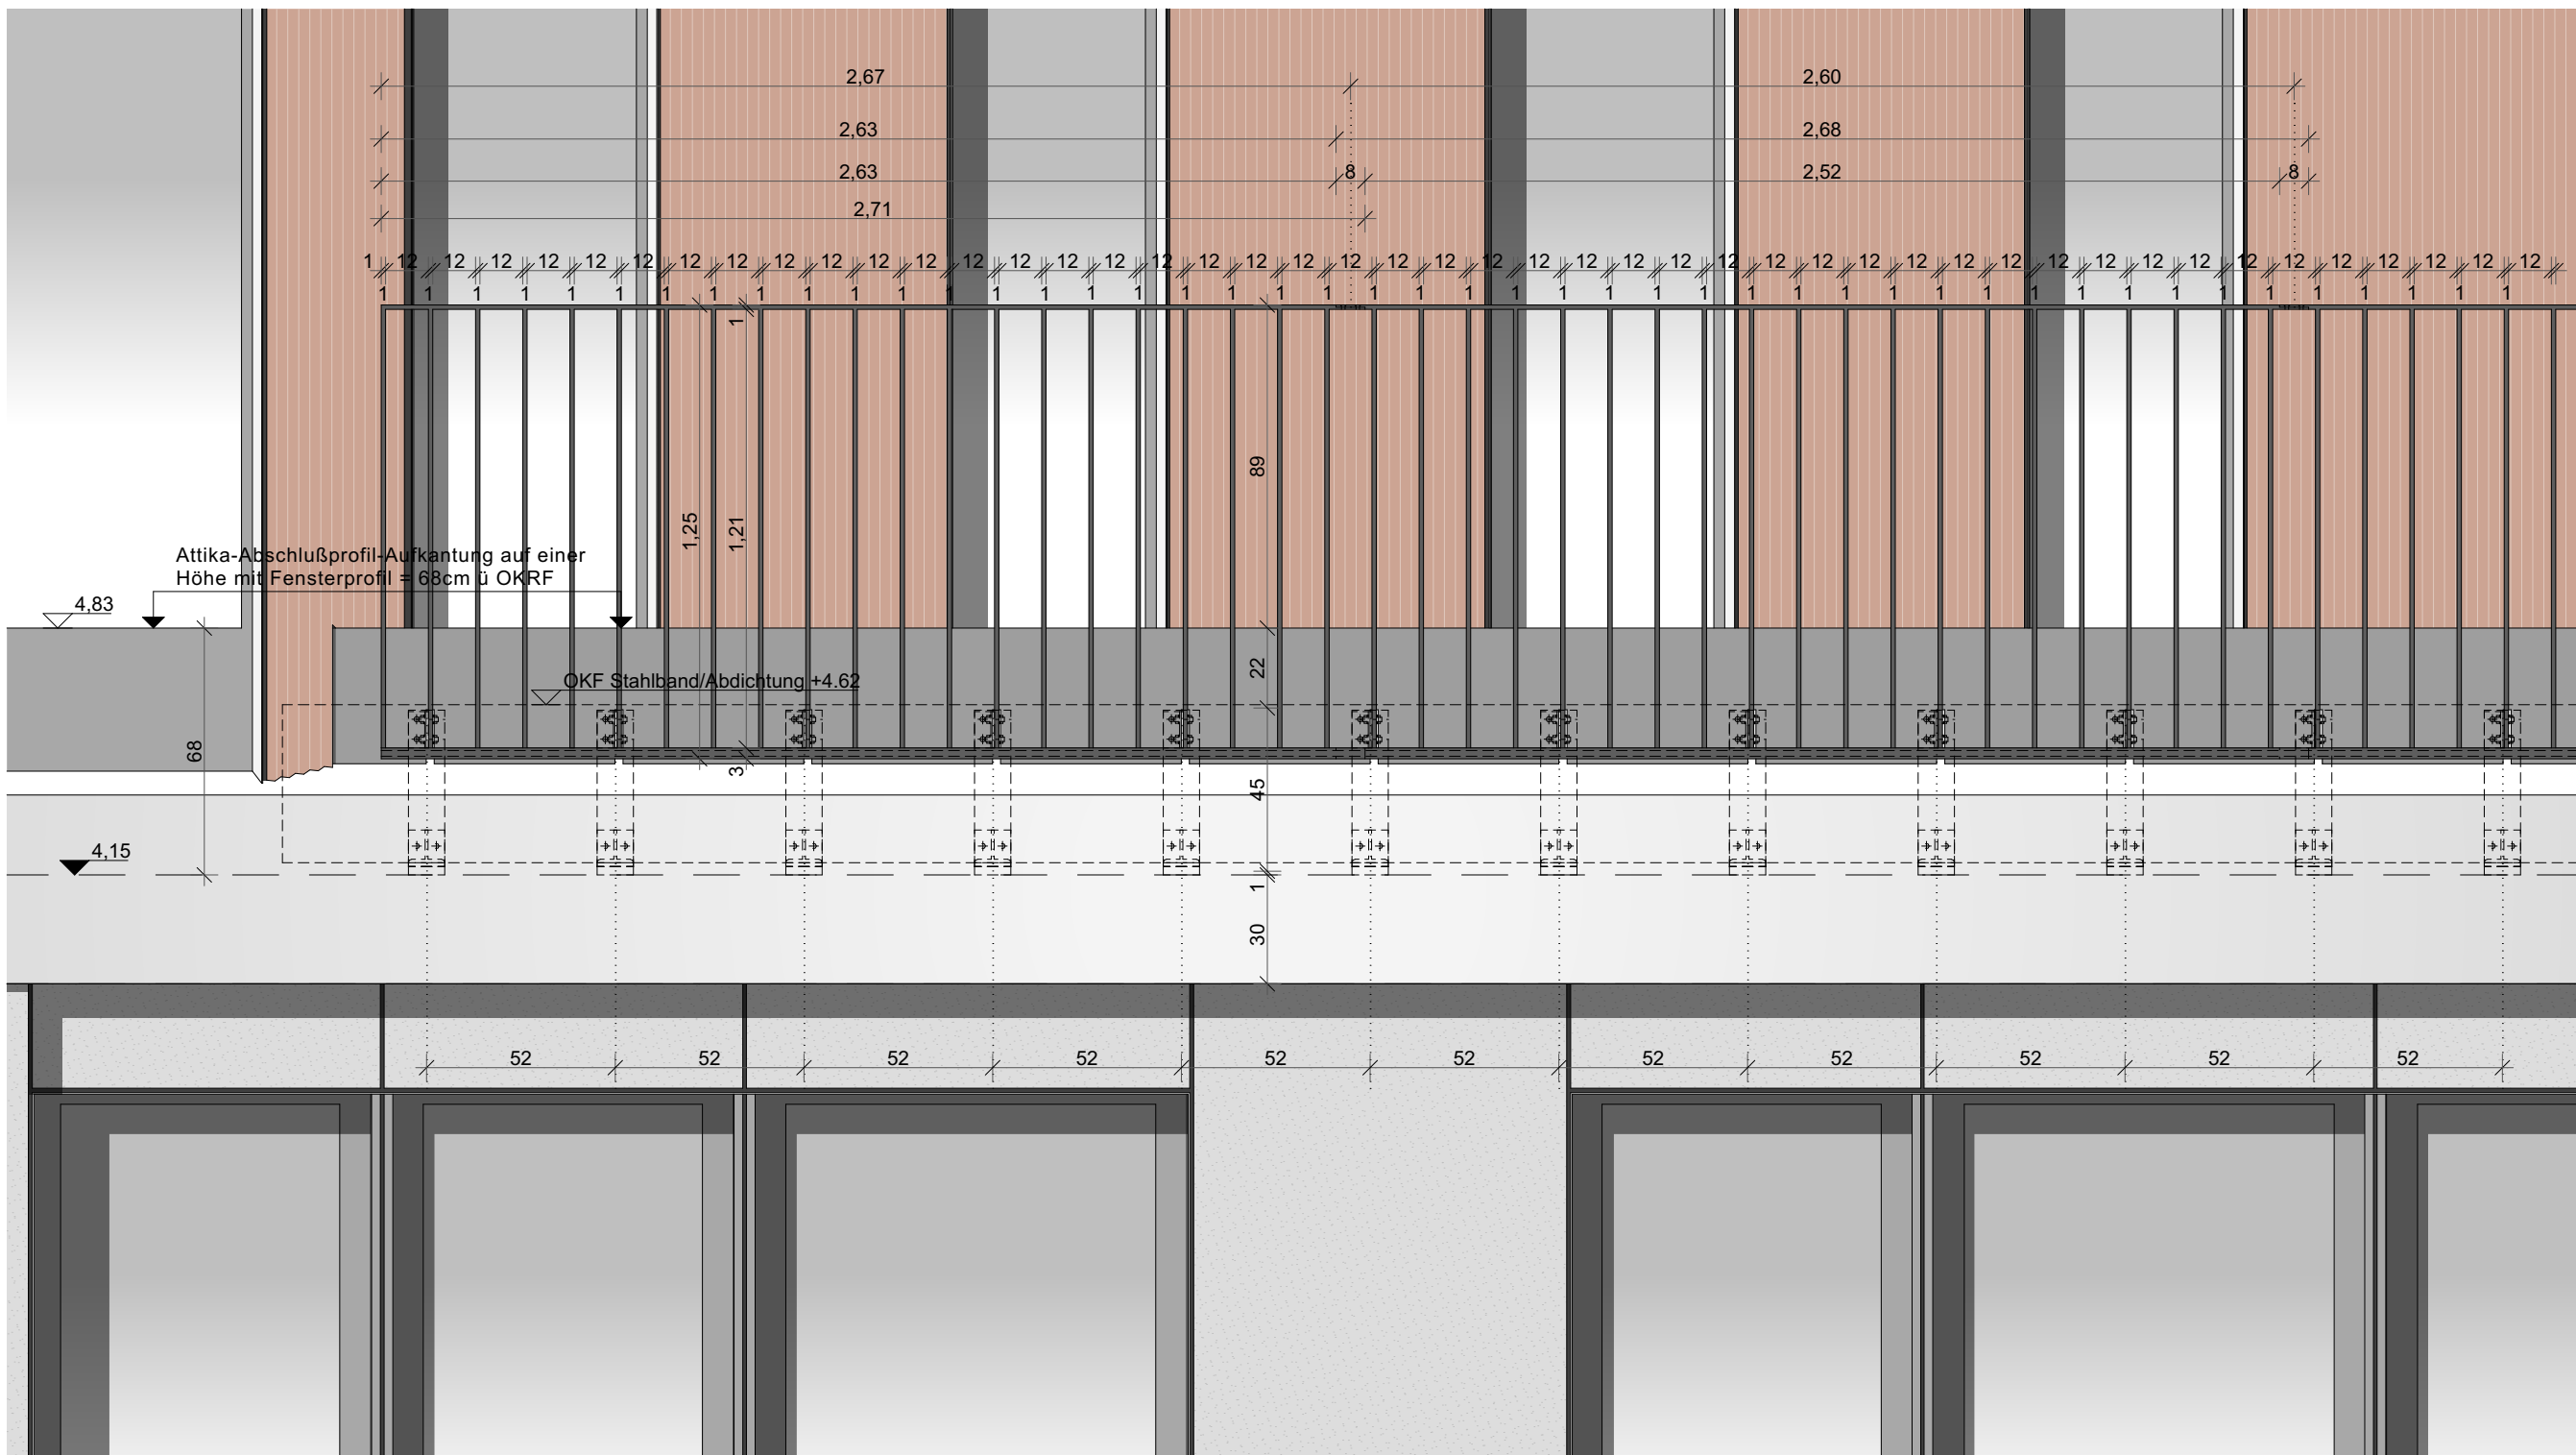

SCHNITT S2

BODENAUFBAU DACHTERRASSE 1.OG.
Nutzlast gem. Ang. Statik, U-Wert 50,145W/m²K
Beschreibung von Oben nach Unten

Vegetation auf Extensiv-Substrat
Drainelement mit Filtervlies
Trenn-/Schutzvlies, 2 x PE-Trenn-/Gleitlage
2-lagige bituminöse Dachabdichtung, Anwendungsbereich genutzte Dächer, Anwendungsklasse K2, Einwirkungsklasse IB, bestehend aus:
obere Lage, DO/E1: PYE PV 200 S5,
untere Lage DU/E1: PYE KT3 KSP 3 auf i.M. 180mm PUR-Dämmung im 2%-igem Gefälle, DAA dh, WLS 032, kaltgeklebt auf
1-lagige bituminöse Dampfspernbahn G 200 S4 + AL auf Bitumenanstrich

60mm
25mm
5mm
10mm

120-250
5mm

295mm
355mm


Gesamtaufbau im Mittel ab OKRF
Gesamtaufbau max. ab OKRF

AUFSICHT

L-Winkel, 200x100x10; 1.4401; es52cm
Knotenblech, t=8mm; 1.4401; es52cm
Verwahrblech bis UK Kiesschicht / Plattenbelag dem Gefälleverlauf folgend zuschneiden

Los-Festflansch
durchlaufendes Blech, t=5mm (nicht-rostend) als Abdichtungsabschluss
FL, 120x20, l=435, t=20mm; 1.4401, A4; es52cm
2x L60-8.0, S235
Schwertblech: S235, 100/100mm t=10mm

H-SCHNITT

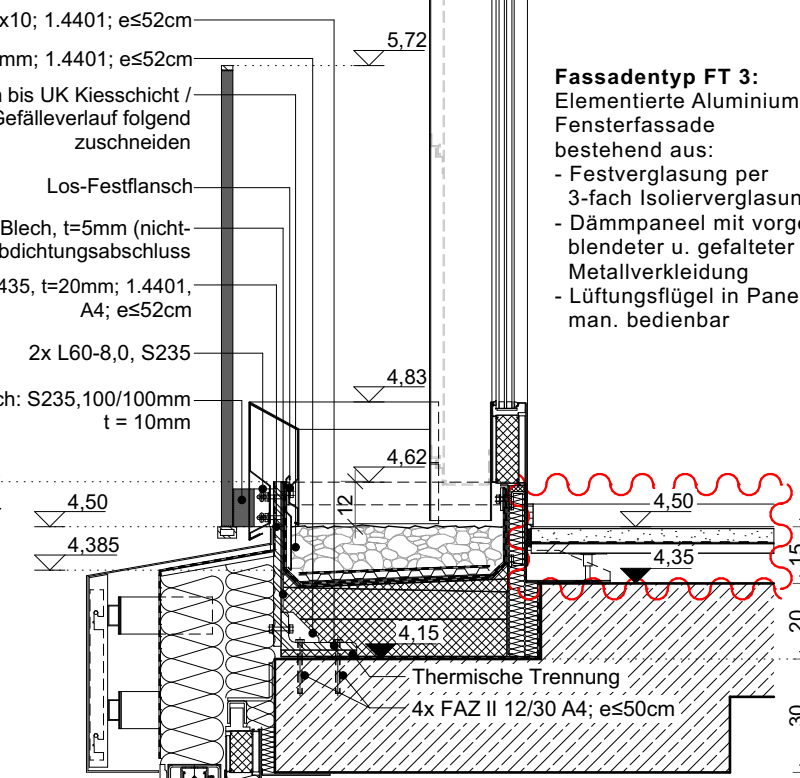

SCHNITT S1

Fassadentyp FT 1.1:
Elementierte Aluminium-Fensterfassade bestehend aus:
- Festverglasung per 3-fach Isolierverglasung
- Kippflügel, man. oder motorisch bedienbar, mit Magnetkontakt, mit 3-fach-Isolierverglasung
- Dämmpaneel mit hinterlüfteter Glasfaserbetonplatte, D=13mm

Fassadentyp FT 3:
Elementierte Aluminium-Fensterfassade bestehend aus:
- Festverglasung per 3-fach Isolierverglasung
- Dämmpaneel mit vorgeblendeter u. gefalteter Metallverkleidung
- Lüftungsflügel in Panel, man. bedienbar

Legende

+ OKFF EG ±0,00 = +57,55m NHN

Alle Maße sind Rohbaumaße sofern nicht anders angegeben.
Brüstungshöhen (BRH), Tür- und Fensterhöhen sind ab OKFF vermaßt.
Zeichnungen größeren Maßstabes haben vorrangige Gültigkeit.

Zeichenerklärung:

	Stahlbeton		Holz		WD=Wanddurchbruch
	Mauerwerk		Leichtbau/ GK-Metallständerwand		WS=Wandschlitz
	Mauerwerk, nachträglich zu errichten		Dämmung trittfest		BD=Bodendurchbruch
	Stahl		Dämmung weich		DD=Deckendurchbruch

Brandschutz

fb feuerbeständig
hfh hochfeuerbeständig
fh feuerhemmend
wmb widerstandsfähig gegen mechanische Beanspruchung
nbr nicht brennbar

Brandschutz

bei farbiger Darstellung:
fb/wmB
fb/wmB (Bauart)
fb
hfh/wmB
hfh
fh

Türen, Fenster, Verglasungen:

dt dichtschießend
dts dicht- und selbstschießend
rdts rauchdicht- und selbstschießend
fh feuerhemmend, dicht- und selbstschießend
fh/rdts feuerhemmend, rauchdicht- und selbstschießend
(T30RS)
hfh/rdts hochfeuerhemmend, rauchdicht- und selbstschießend
(T60RS)
fb feuerbeständig, dicht- und selbstschießend
(T90)
fb/rdts feuerbeständig, rauchdicht- und selbstschießend
(T90RS)
Gfl. Gangflügel
Sfl. Standflügel
US Unterschnitt
TS Türschließer
OH Türöffnung
TA Türantrieb
Vor Vorrüstung
BLS Blendschutz innen
VD Verdunkelung (elektrisch)
S Sonnenschutz
RL Rolläden

Höhen Grundrisse:

OKFF ±0,00 Oberkante Fertigfußboden bzw. Fertighöhe
OKRD -0,15 Oberkante Rohdecke bzw. Rohhöhe
+2,70 Unterante Abhangdecke von OKFF

allg. Abkürzungen:

OK Oberkante
UK Unterante
VK Vorderkante
FF Fertigfußboden
RD Rohdecke
UZ Unterzug
AHD Abhangdecke
RH Raumhöhe von OKFF bis UKRD
HIL Höhe im Lichten (Raumhöhe von OKFF bis UK AHD/ Deckenbekl.)
BRH Brüstungshöhe (von OKFF bis OK Rohrüstung)
BRHF Brüstungshöhe fertig (von OKFF bis OK fertig/ Fensterbank innen)
RR Regenrohr
RÖ Reinigungsöffnung
BE Bodeneinlauf
HK Heizkörper

Höhen Schnitte/ Ansichten:

±0,00 Oberkante Fertig/ OKF (Ausbau-/ Fertighöhe)
+7,20 Unterante Fertig/ UKF (Ausbau-/ Fertighöhe)
-0,15 Oberkante Roh/ OKR (Rohbauhöhe)
+6,70 Unterante Roh/ UKR (Rohbauhöhe)

Index	Änderungsbeschreibung	Datum	Name
03	Planfortschreibung	24.10.2025	pfe


12-21001

706_5_DE_---224_03

Neubau Stadthaus 4 Münster

Architektur

LPH 5 - Ausführungsplanung

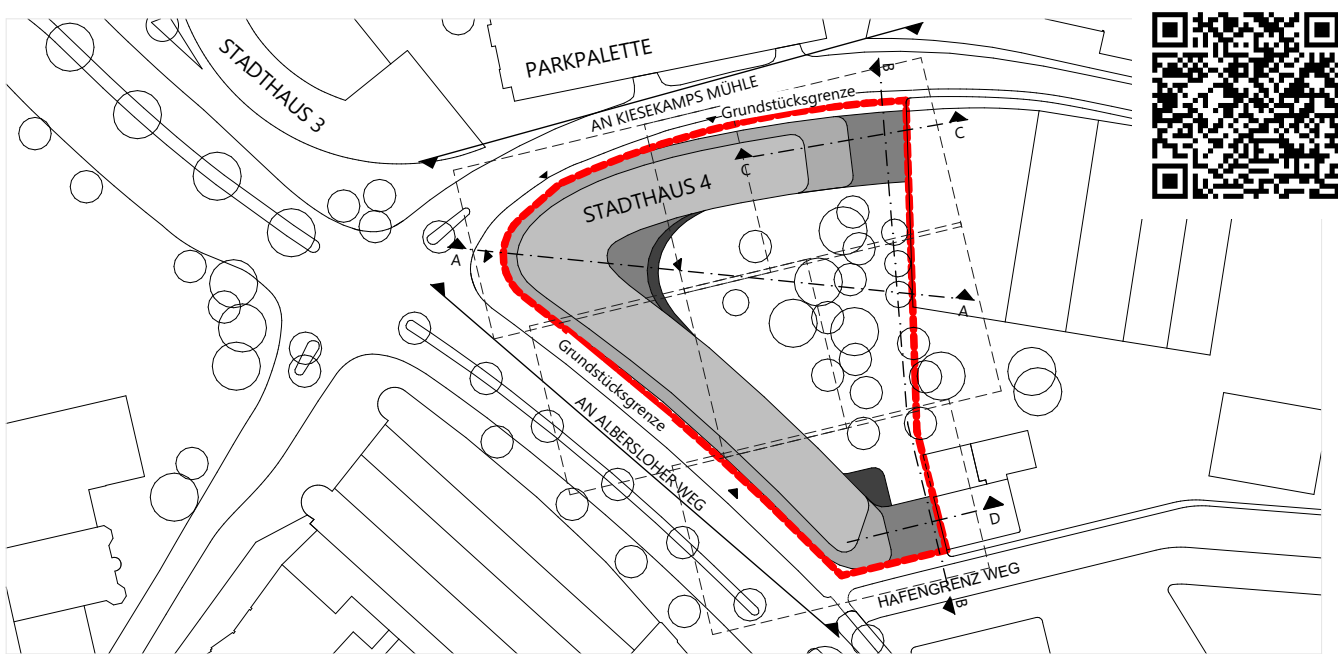

Bauherr	STADT MÜNSTER Stadt Münster Klemensstraße 10 / Stadthaus 1, 48143 Münster
Bauwerke:	Vertreten durch: Bauwerke Münster GmbH Klemensstraße 10, Stadthaus 1, 48143 Münster Fon Tel.0251 29 79 411-0, info@bauwerke-ms.de
Baugrundstück	Albersloher Weg 41,43, 48115 Münster
Projektsteuerung Ausschreibung Baumanagement	assmann gruppe assmann münster GmbH Kardinal-von-Galen-Ring 55, 48149 Münster Fon 0251.609.63000 , info@assmanngruppe.com
Planverfasser	assmann architekten GmbH Baroper Straße 237, 44227 Dortmund Fon 0231.75445.0

Planinhalt

Vorabzug

Planverfasser: ASS

Planstempel

Index

706_5_DE_---224_03

Dach

Terrassengeländer 1:20_Detail_Anschluß_Fassade konkav_1.OG

Planstand

Index

706_5_DE_---224_03