


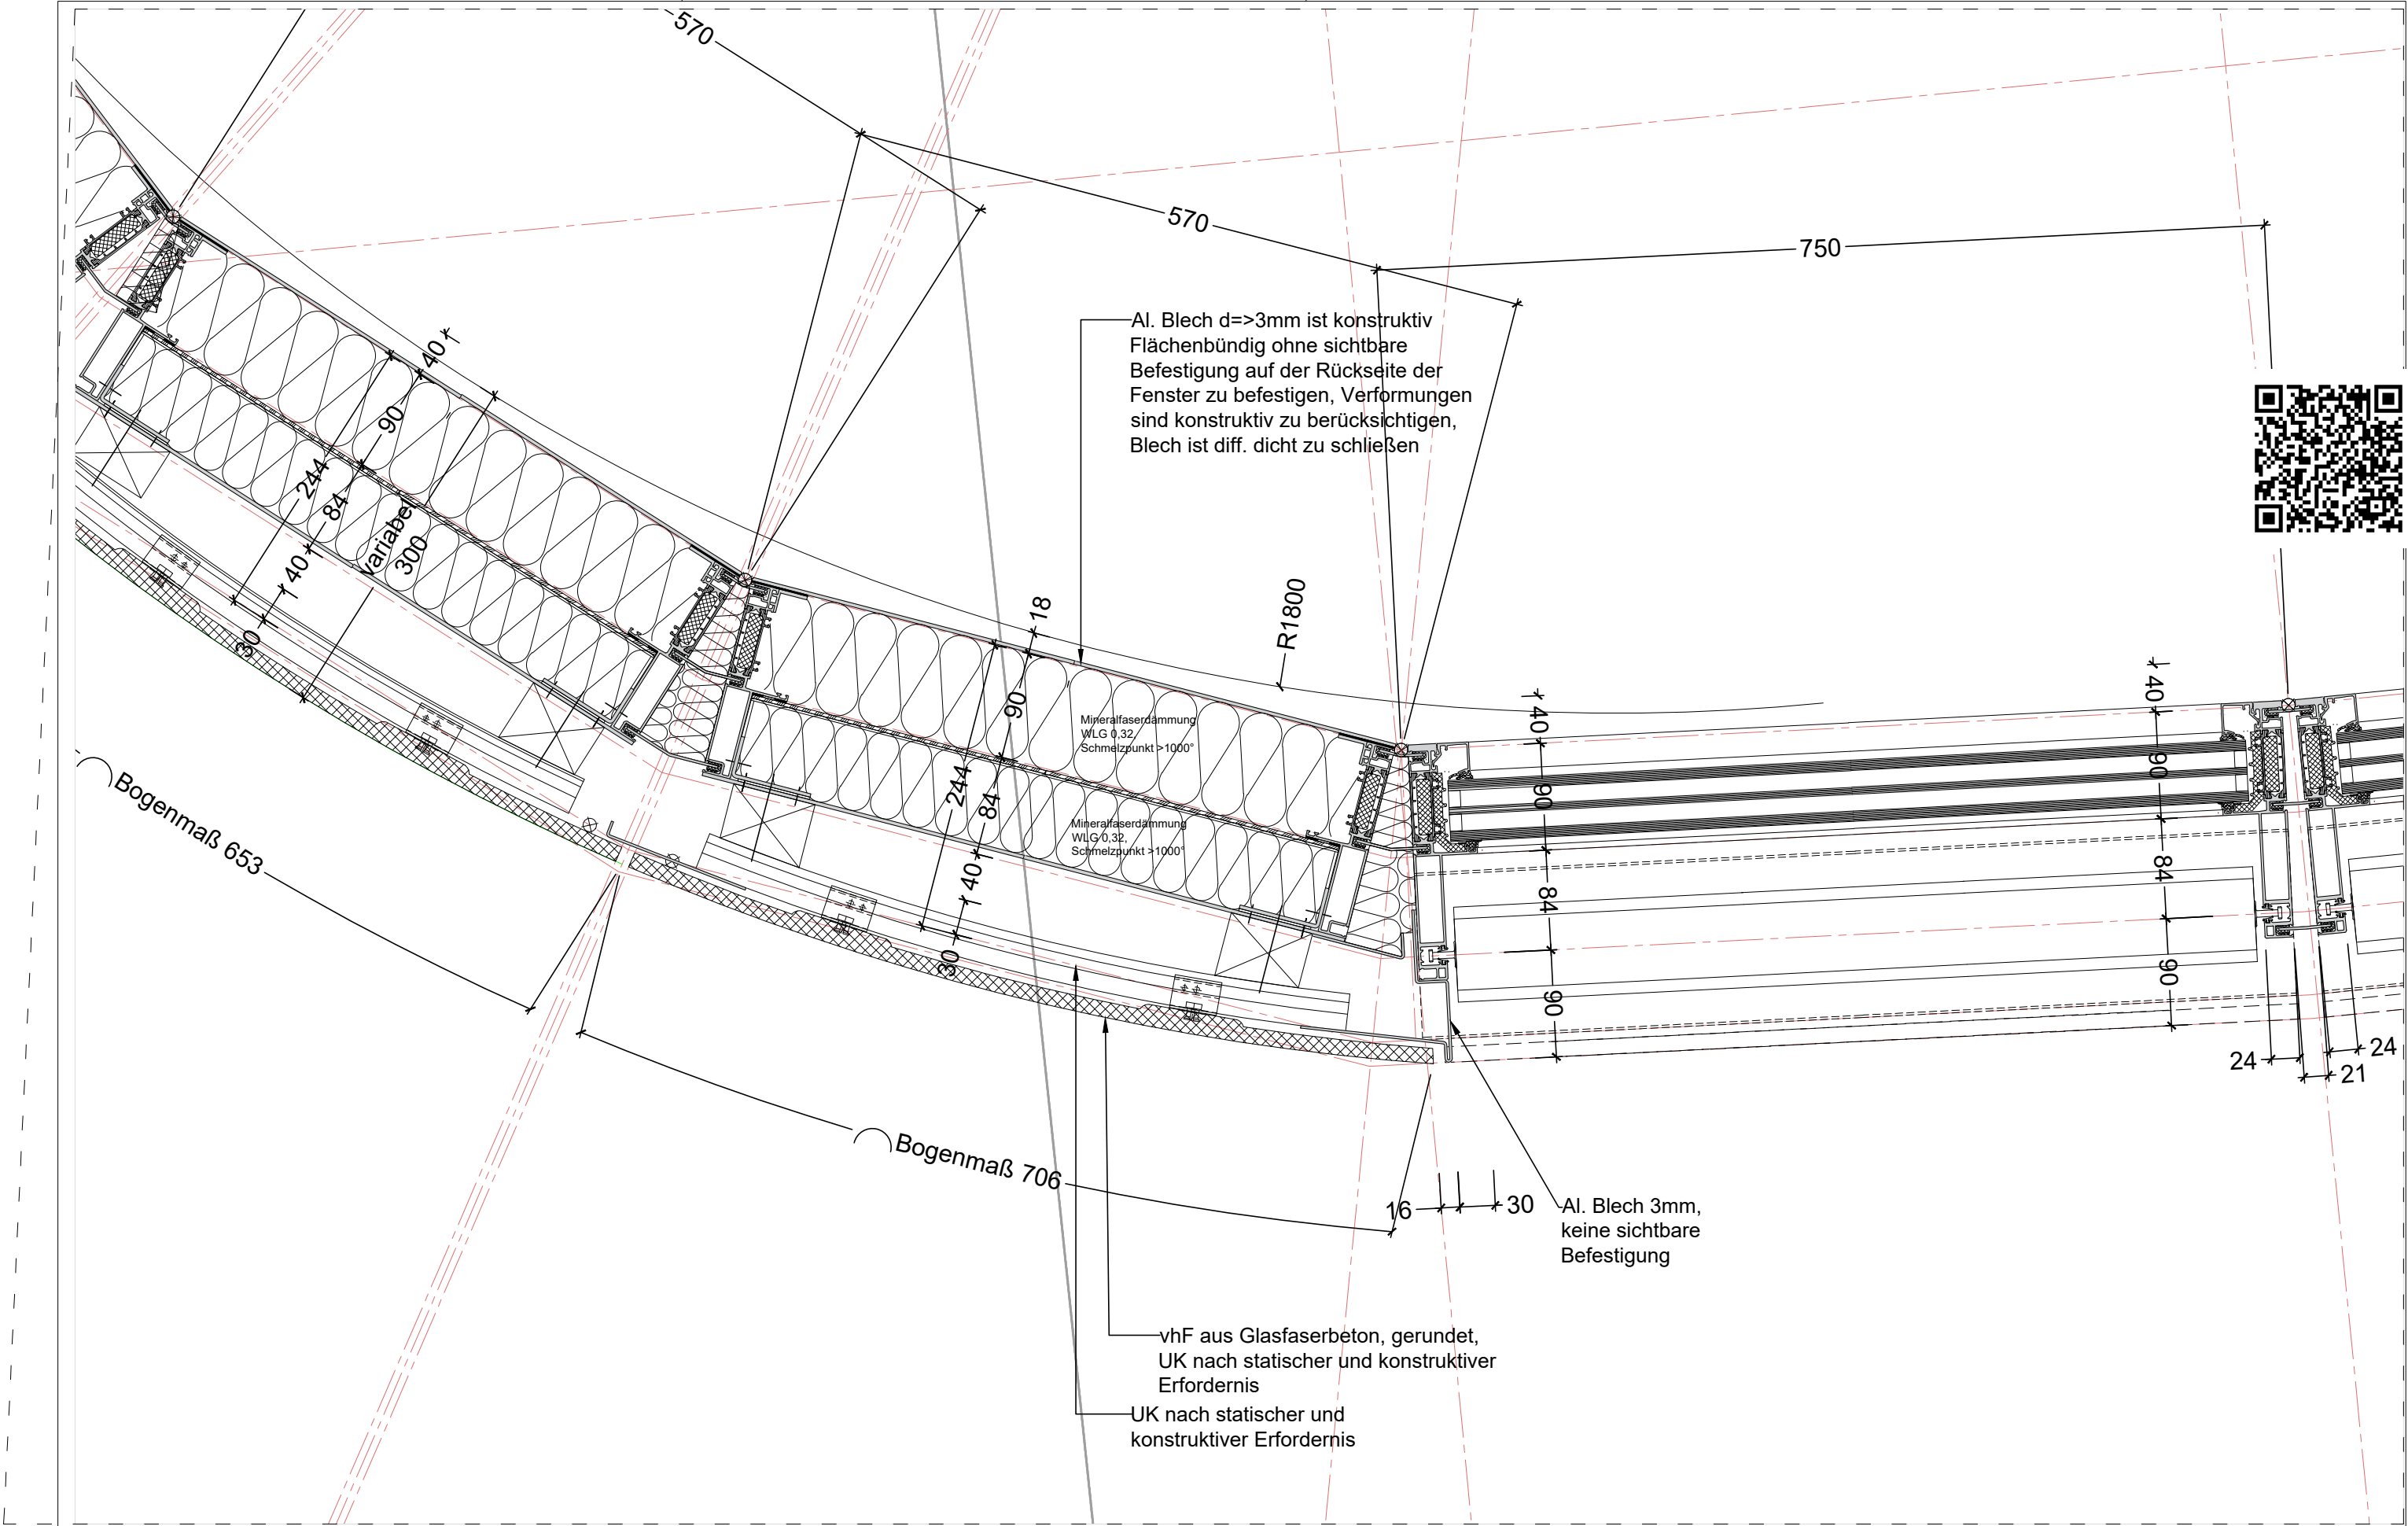

PLANVERFASSER: osd office for structural design Hamburger Allee 26-28 60486 Frankfurt am Main Überarbeitung, Index 04: assmann münster GmbH Kardinal-von-Galen-Ring 55, 48149 Münster Fon 0251.609.63000, info@assmanngruppe.com		PROJEKTSTEUERUNG AUSSCHREIBUNG BAUMANAGEMENT assmann münster GmbH Kardinal-von-Galen-Ring 55, 48149 Münster Fon 0251.609.63000, info@assmanngruppe.com		ARCHITEKT: HASCHER JEHL Planen und Beraten GmbH kantstrasse 17 10623 Berlin		BAUHERR: Stadt Münster Klemensstraße 10 / Stadthaus 1, 48143 Münster Vertreten durch: Bauwerke Münster GmbH Klemensstraße 10, Stadthaus 1, 48143 Münster Fon Tel. 0251 29 79 411-0, info@bauwerke-ms.de		PROJEKT: Neubau Stadthaus 4 Münster PHASE: Ausschreibungsplanung				PLANINHALT: FT 1, EG, konkav Penelelement EG - runde "Ecke"			
										MASSSTAB: 1:5		PLANNUMMER: 730_5_DE_--_103_04		INDEX: 04	
										INDEXBESCHREIBUNG: 04 Plankopf angepasst				DATUM: 23.09.2025	