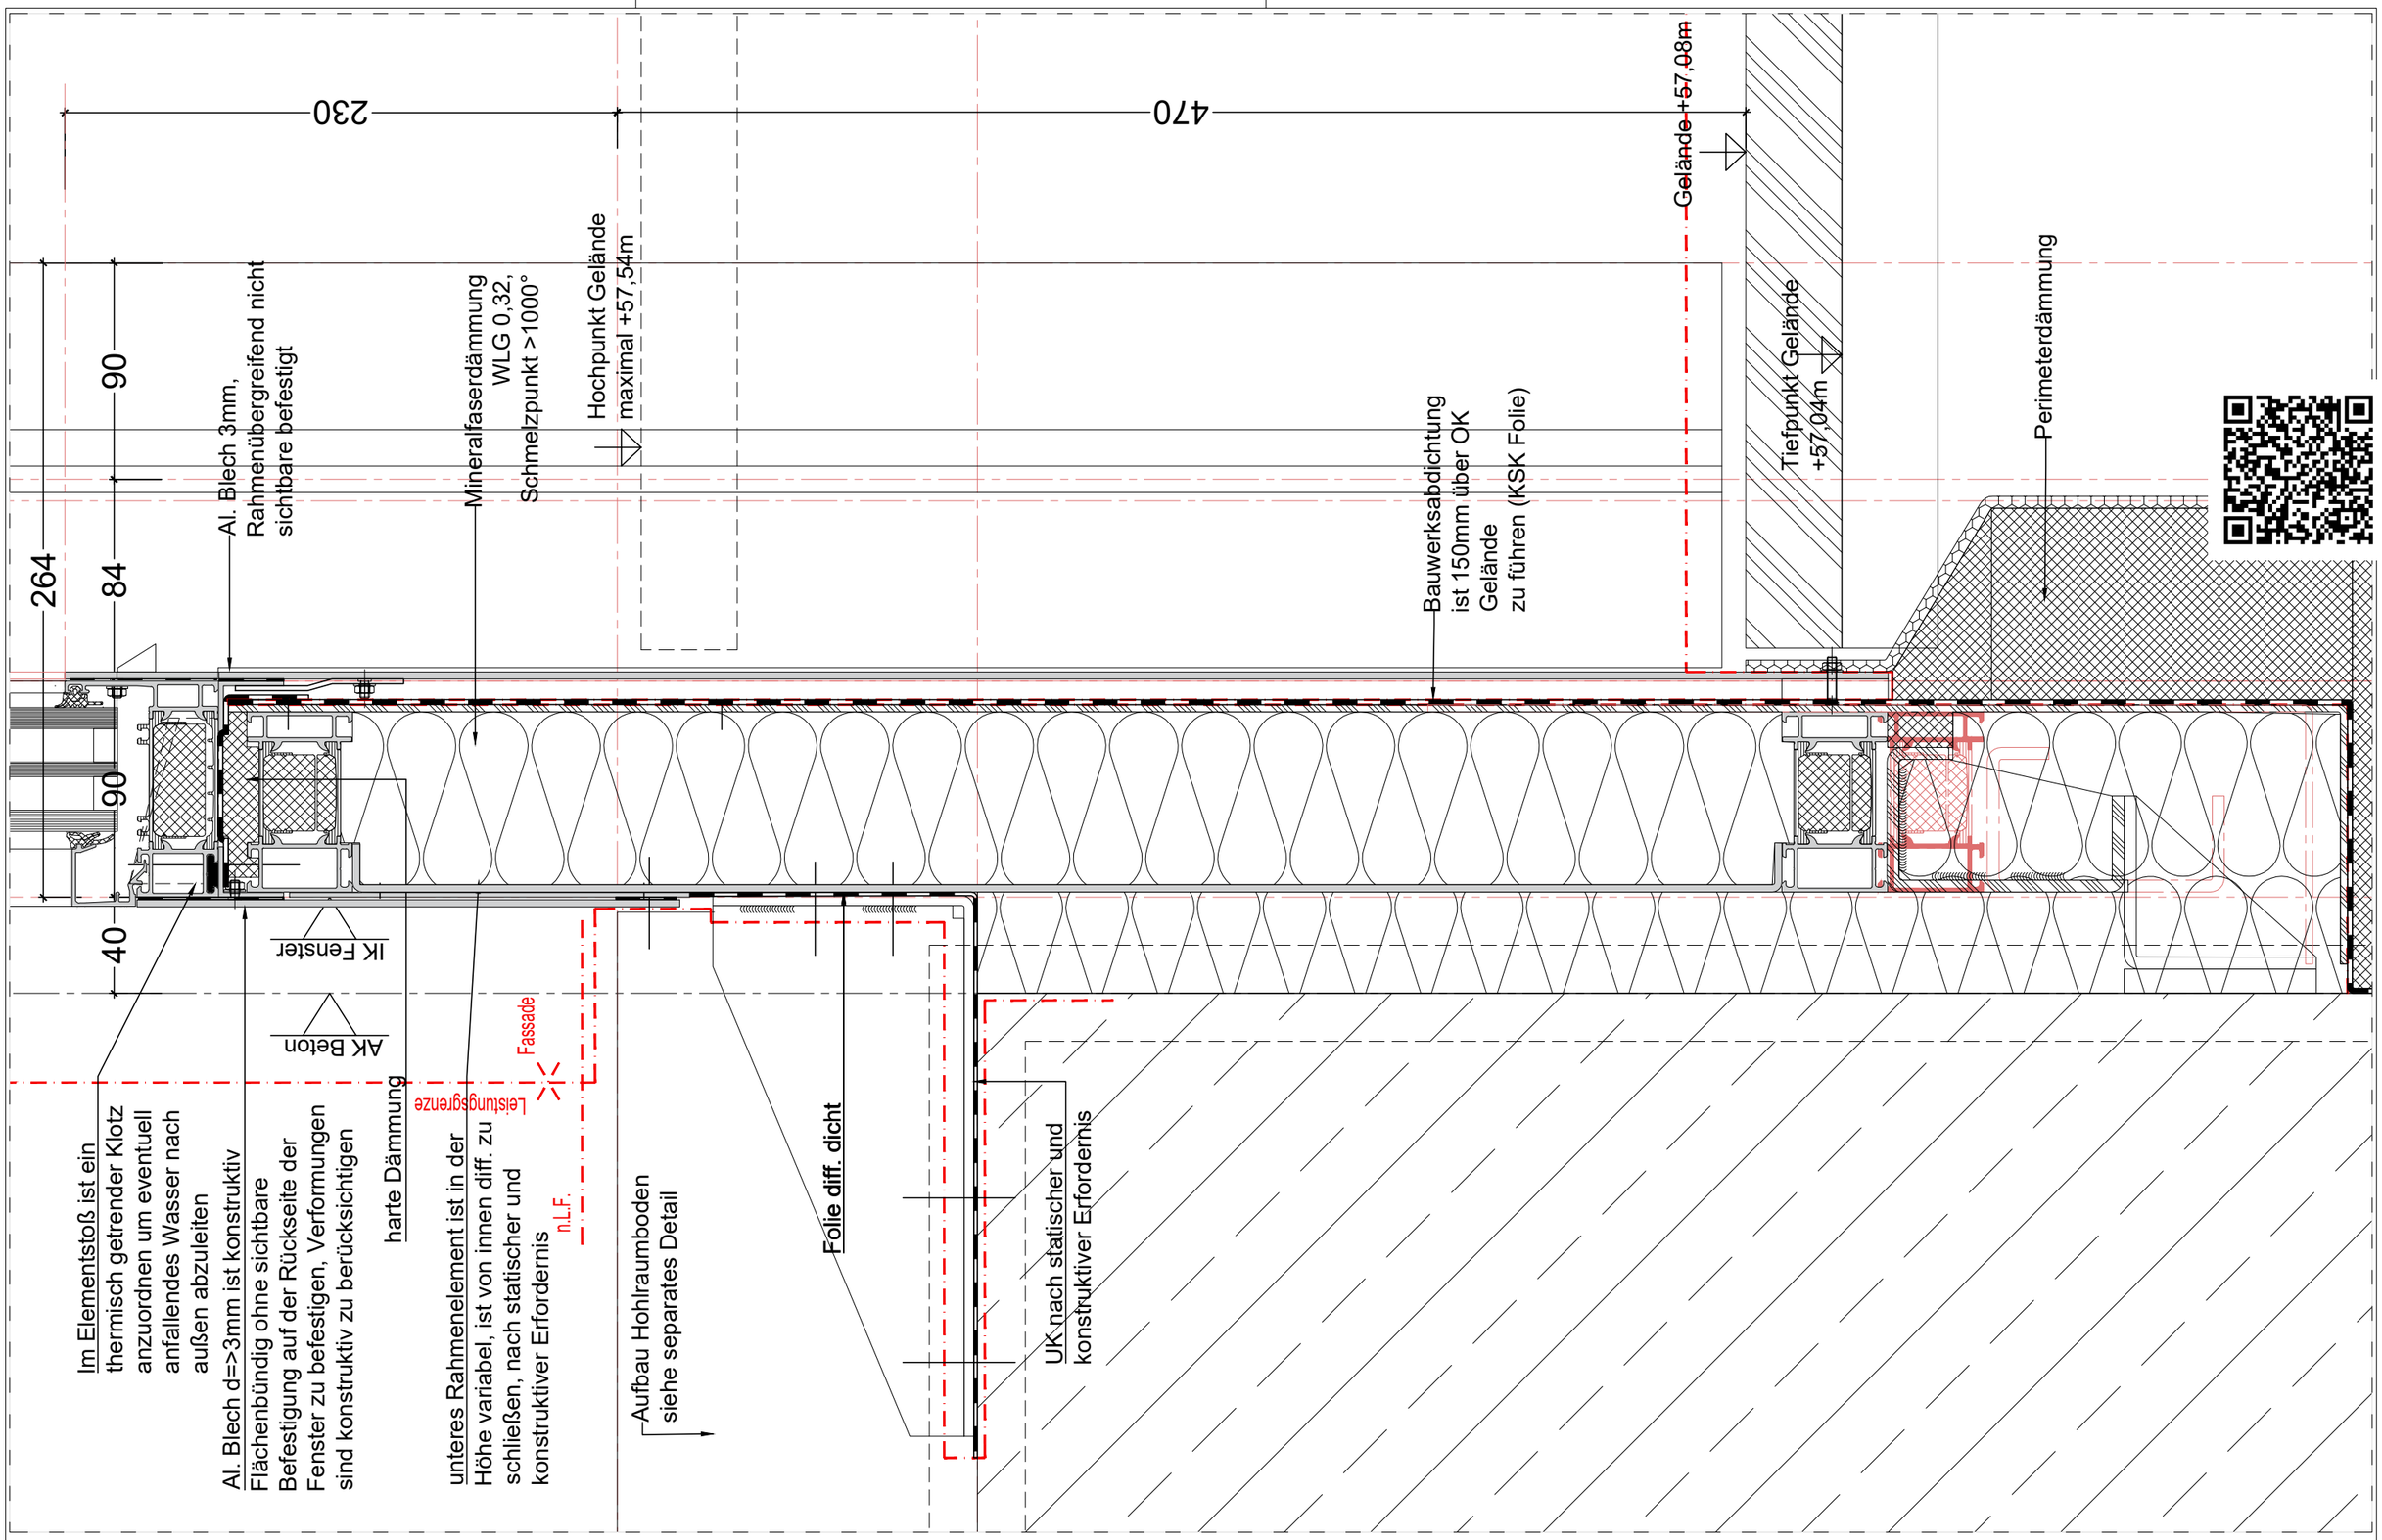

PLANVERFASSER: osd office for structural designe Hamburger Allee 26-28 60486 Frankfurt am Main **Überarbeitung, Index 05:** **assmann münster GmbH** **Kardinal-von-Galen-Ring 55,** **48149 Münster**	**PROJEKTSTEUERUNG AUSSSCHREIBUNG BAUMANAGEMENT** assmann münster GmbH Kardinal-von-Galen-Ring 55, 48149 Münster Fon 0251.609.63000, info@assmanngruppe.com	**ARCHITEKT:** HASCHER JEHLE Planen und Beraten GmbH kantstrasse 17 10623 Berlin	**BAUHERR:** Stadt Münster Klemensstraße 10 / Stadthaus 1, 48143 Münster Vertreten durch: Bauwerke Münster GmbH Klemensstraße 10, Stadthaus 1, 48143 Münster Fon Tel. 0251 29 79 411-0, info@bauwerke-ms.de	**PROJEKT:** Neubau Stadthaus 4 Münster				**PLANINHALT:** FT 1, EG, Fussp. Festvergl., VS		
				PHASE: **Ausschreibungsplanung**			**MASSSTAB:** 1:2,5	**PLANNUMMER:** 730_5_DE_--_105_05	**INDEX:** **05**
				PROJEKT:	**GEZEICHNET:**	**DATUM:**	**GEPRÜFT:**	**DATUM:**	**INDEXBESCHREIBUNG:**		**DATUM:**
				XXXX	**M.Otto/ assmann**	**xxxxxx**	**xxxxxx**	**xxxxxx**	05 Plankopf angepasst		**23.09.2025**