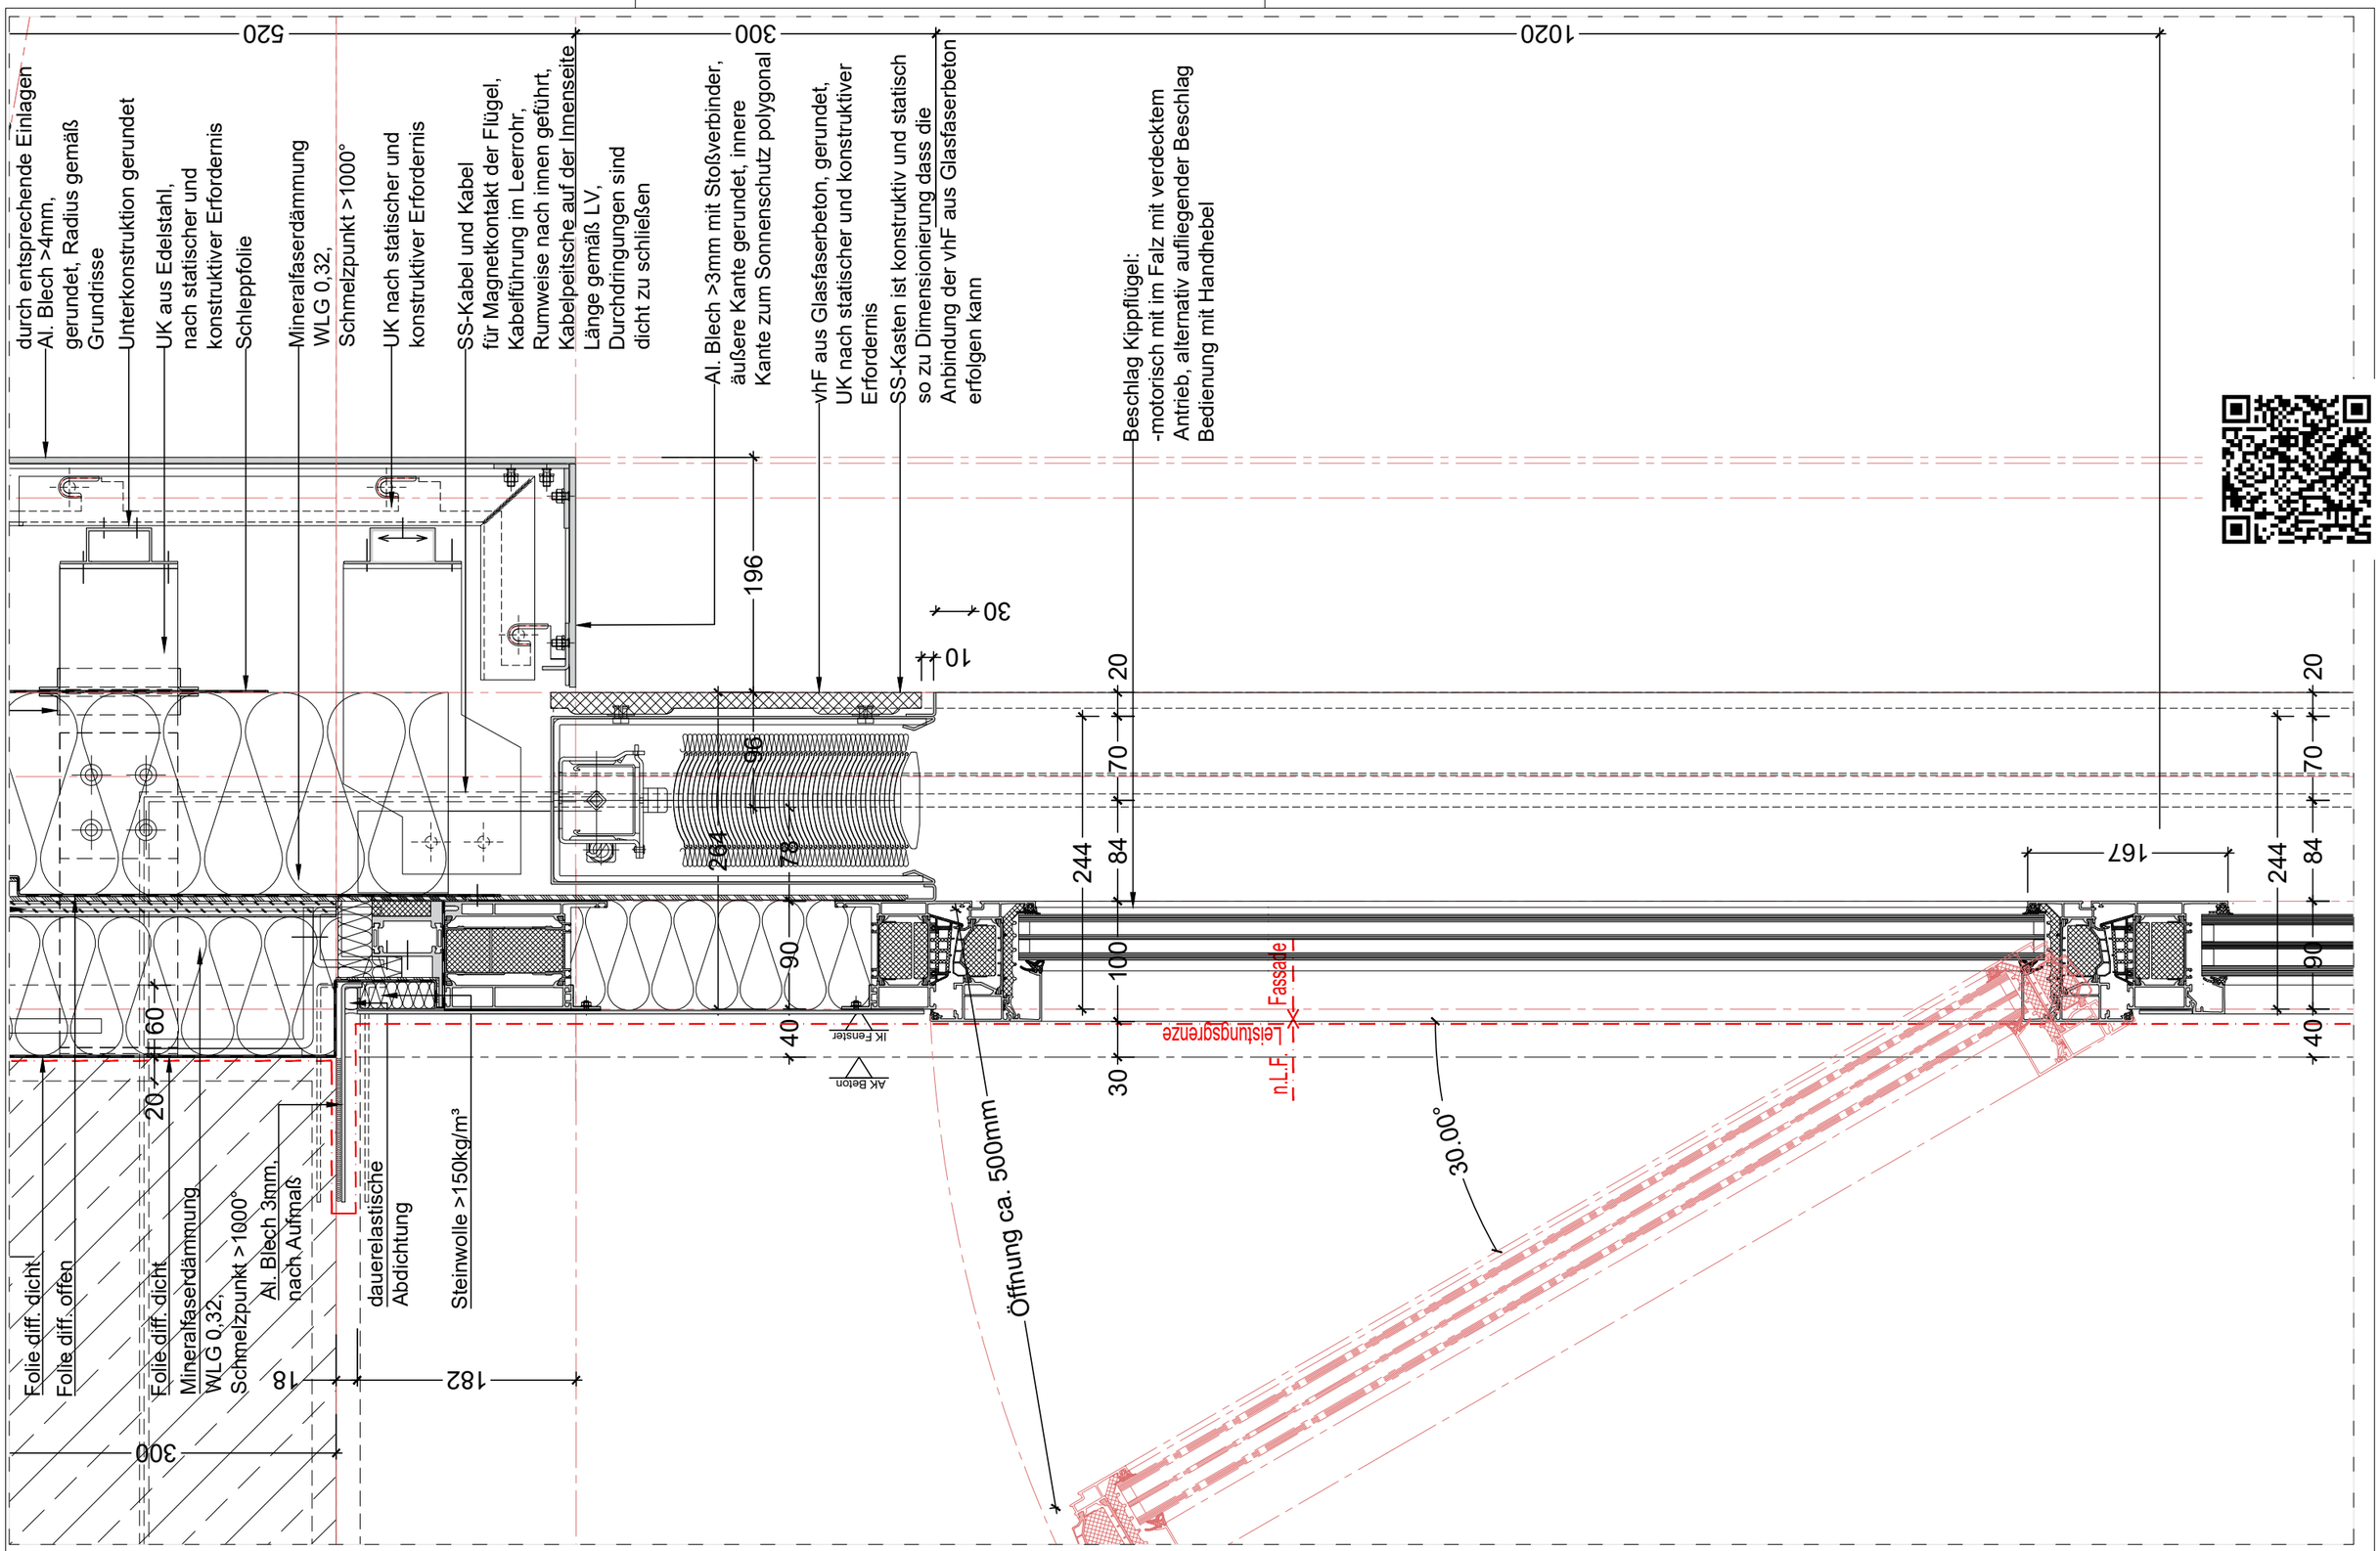

PLANVERFASSER: osd office for structural designe Hamburger Allee 26-28 60486 Frankfurt am Main **Überarbeitung, Index 05:** **assmann münster GmbH** **Kardinal-von-Galen-Ring 55,** **48149 Münster**	**PROJEKTSTEUERUNG AUSSSCHREIBUNG BAUMANAGEMENT** assmann münster GmbH Kardinal-von-Galen-Ring 55, 48149 Münster Fon 0251.609.63000, info@assmanngruppe.com	**ARCHITEKT:** HASCHER JEHLE Planen und Beraten GmbH kantstrasse 17 10623 Berlin	**BAUHERR:** Stadt Münster Klemensstraße 10 / Stadthaus 1, 48143 Münster Vertreten durch: Bauwerke Münster GmbH Klemensstraße 10, Stadthaus 1, 48143 Münster Fon Tel. 0251 29 79 411-0, info@bauwerke-ms.de	**PROJEKT:** Neubau Stadthaus 4 Münster		**PLANINHALT:** FT 1, EG, Kippflügel VS	
				PHASE: **Ausschreibungsplanung**		**MASSSTAB:** 1:5	**PLANNUMMER:** 730_5_DE_--_106_05	**INDEX:** **05**
				PROJEKT: XXXX	**GEZEICHNET:** **M.Otto/ assmann**	**DATUM:** **xxxxxx**	**GEPRÜFT:** **xxxxxx**	**DATUM:** **xxxxxx**	**INDEXBESCHREIBUNG:** 05 SO Kabelführung angepasst, Plankopf angepasst	**DATUM:** **23.09.2025**

Projekt Stadthaus 4 - AWARO Dokument-Nr.: 11009 / AWARO Plannummer: 730_5_DE_--_106 (PDF) / Index: 05