


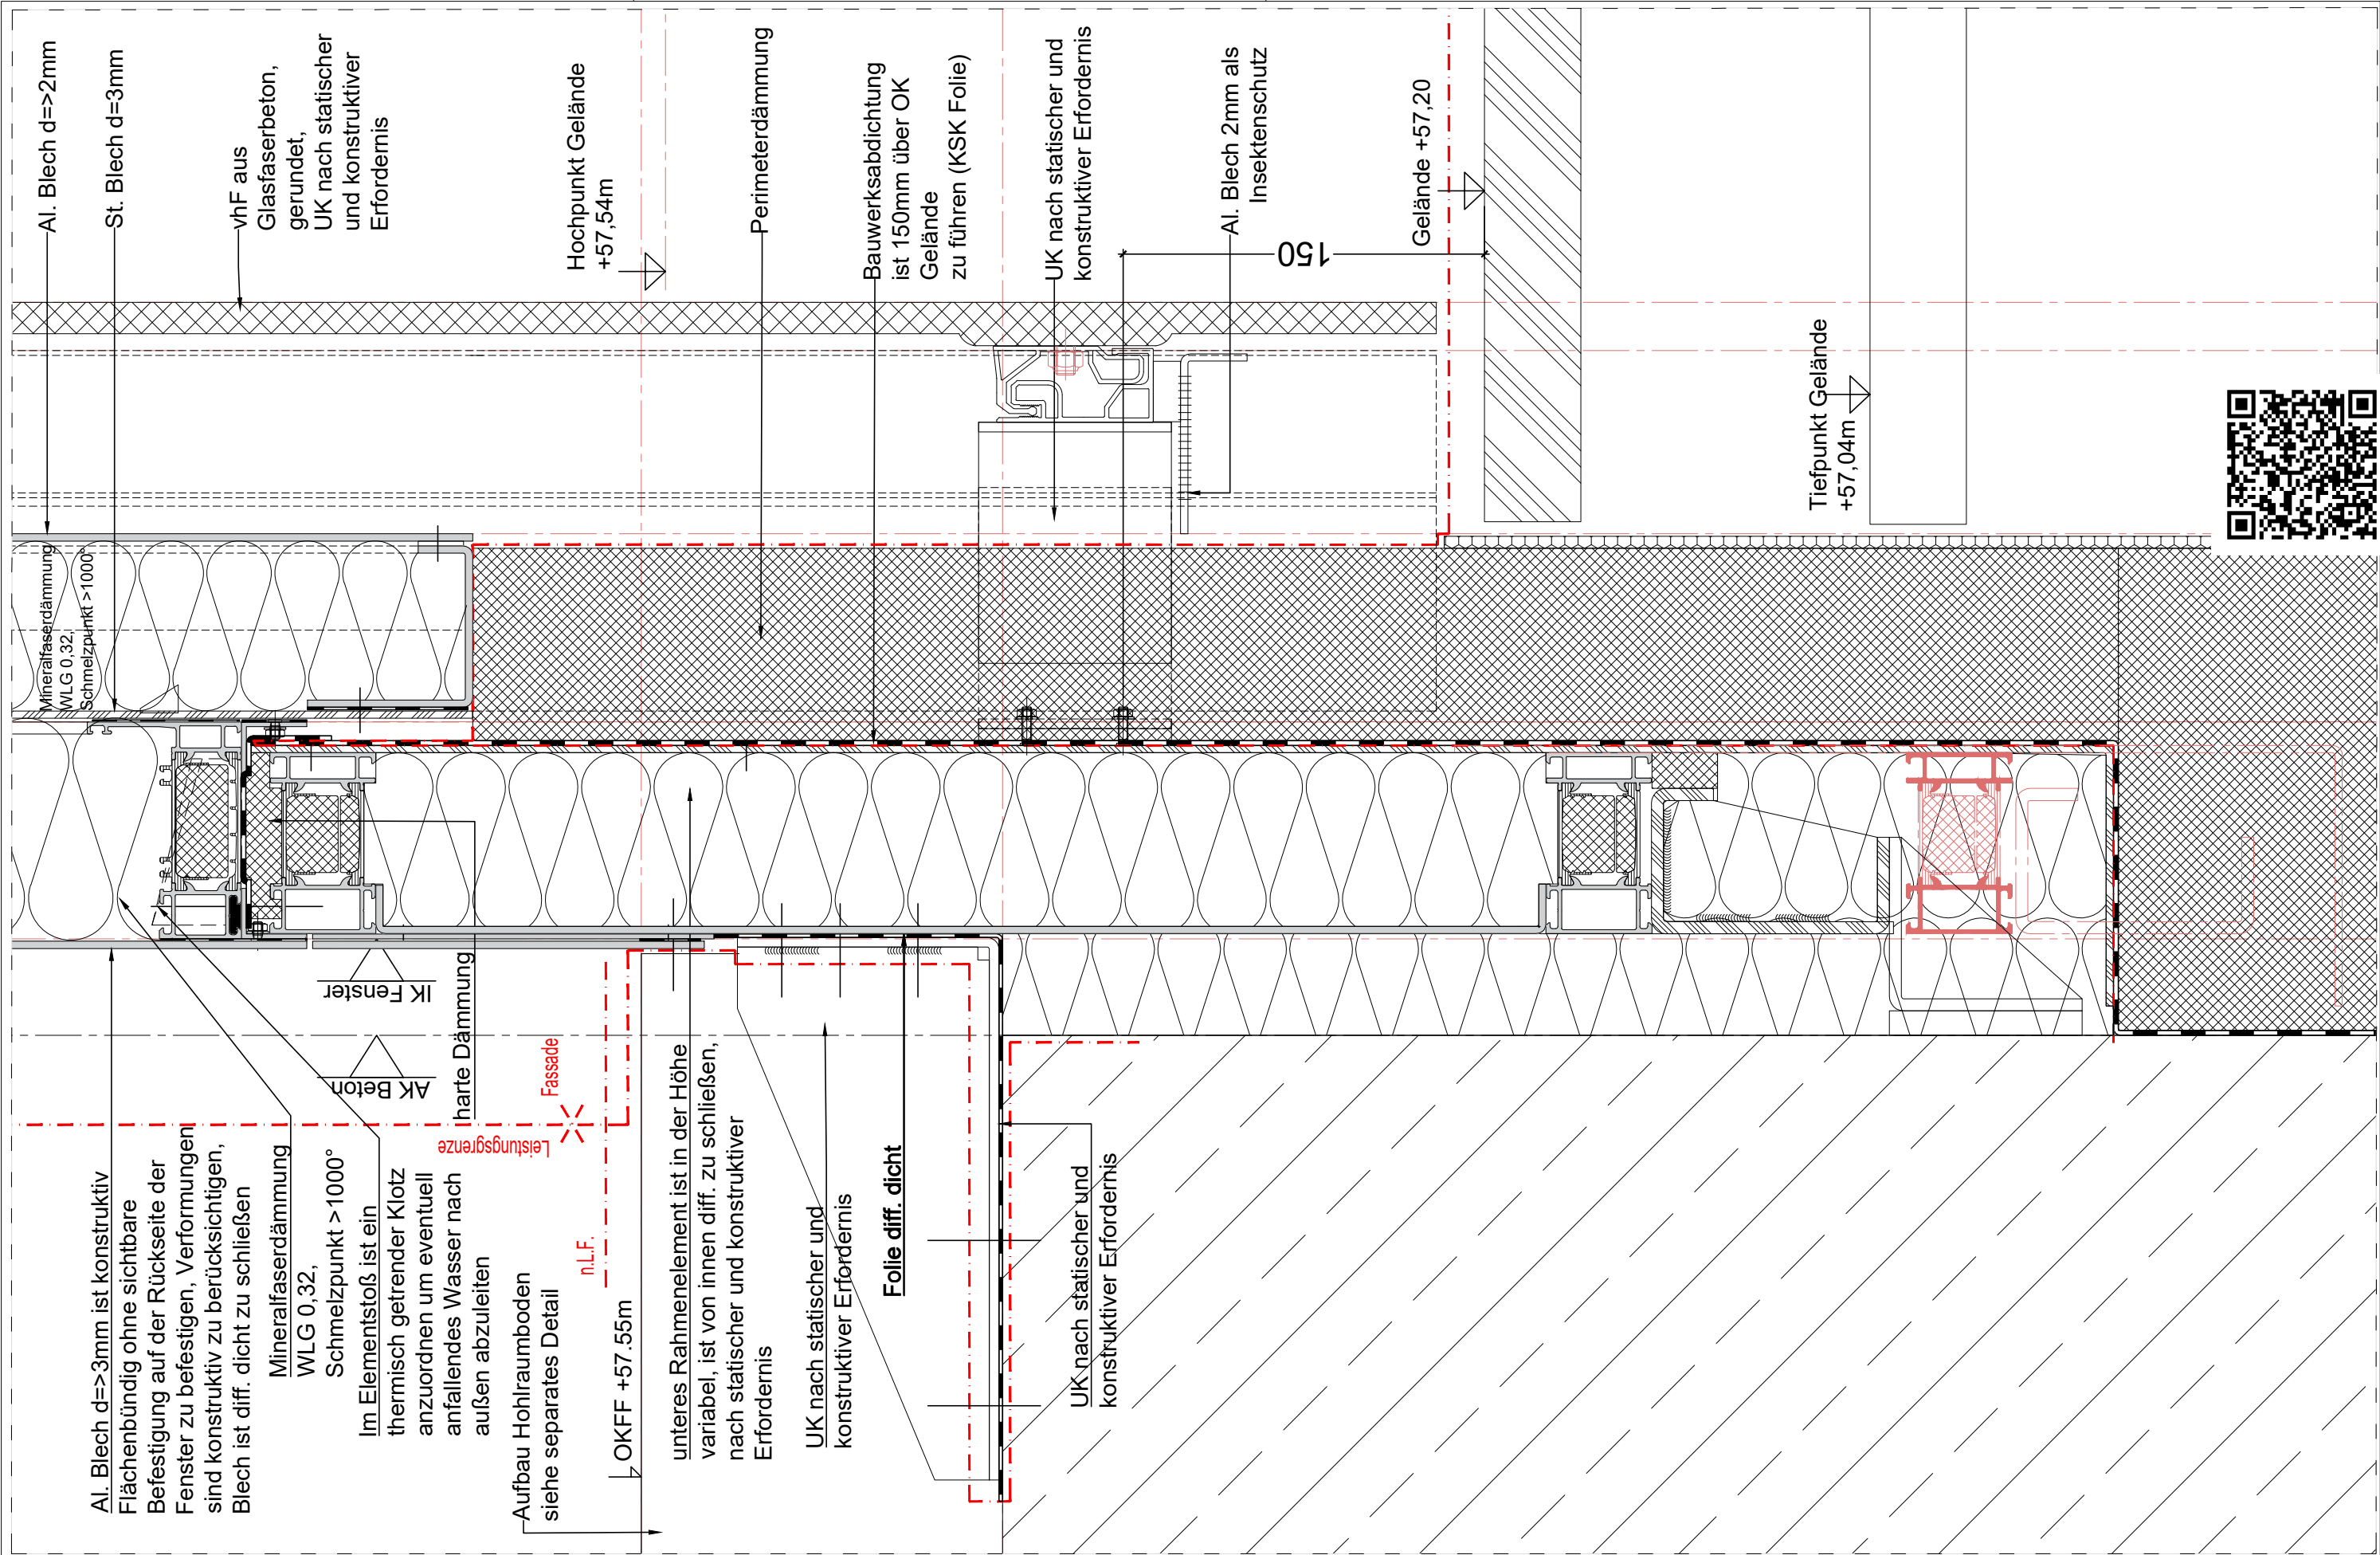

PLANVERFASSER: osd office for structural designe Hamburger Allee 26-28 60486 Frankfurt am Main Überarbeitung, Index 05: assmann münster GmbH Kardinal-von-Galen-Ring 55, 48149 Münster	PROJEKTSTEUERUNG AUSSCHREIBUNG BAUMANAGEMENT assmann münster GmbH Kardinal-von-Galen-Ring 55, 48149 Münster Fon 0251.609.63000, info@assmanngruppe.com	ARCHITEKT: HASCHER JEHLE Planen und Beraten GmbH kantstrasse 17 10623 Berlin	BAUHERR: Stadt Münster Klemensstraße 10 / Stadthaus 1, 48143 Münster Vertreten durch: Bauwerke Münster GmbH Klemensstraße 10, Stadthaus 1, 48143 Münster Fon Tel. 0251 29 79 411-0, info@bauwerke-ms.de	PROJEKT: Neubau Stadthaus 4 Münster PHASE: Ausschreibungsplanung				PLANINHALT: FT 1, EG, Fussp. Dämmpaneel, VS	
				MASSSTAB: 1:2,5		PLANNUMMER: 730_5_DE_--_108_05		INDEX: 05	
				PROJEKT: XXXX		GEZEICHNET: M.Otto/ assmann		DATUM: XXXXXX	
				GEPRÜFT: XXXXXX		DATUM: XXXXXX		INDEXBESCHREIBUNG: 05 Plankopf angepasst	
								DATUM: 23.09.2025	