


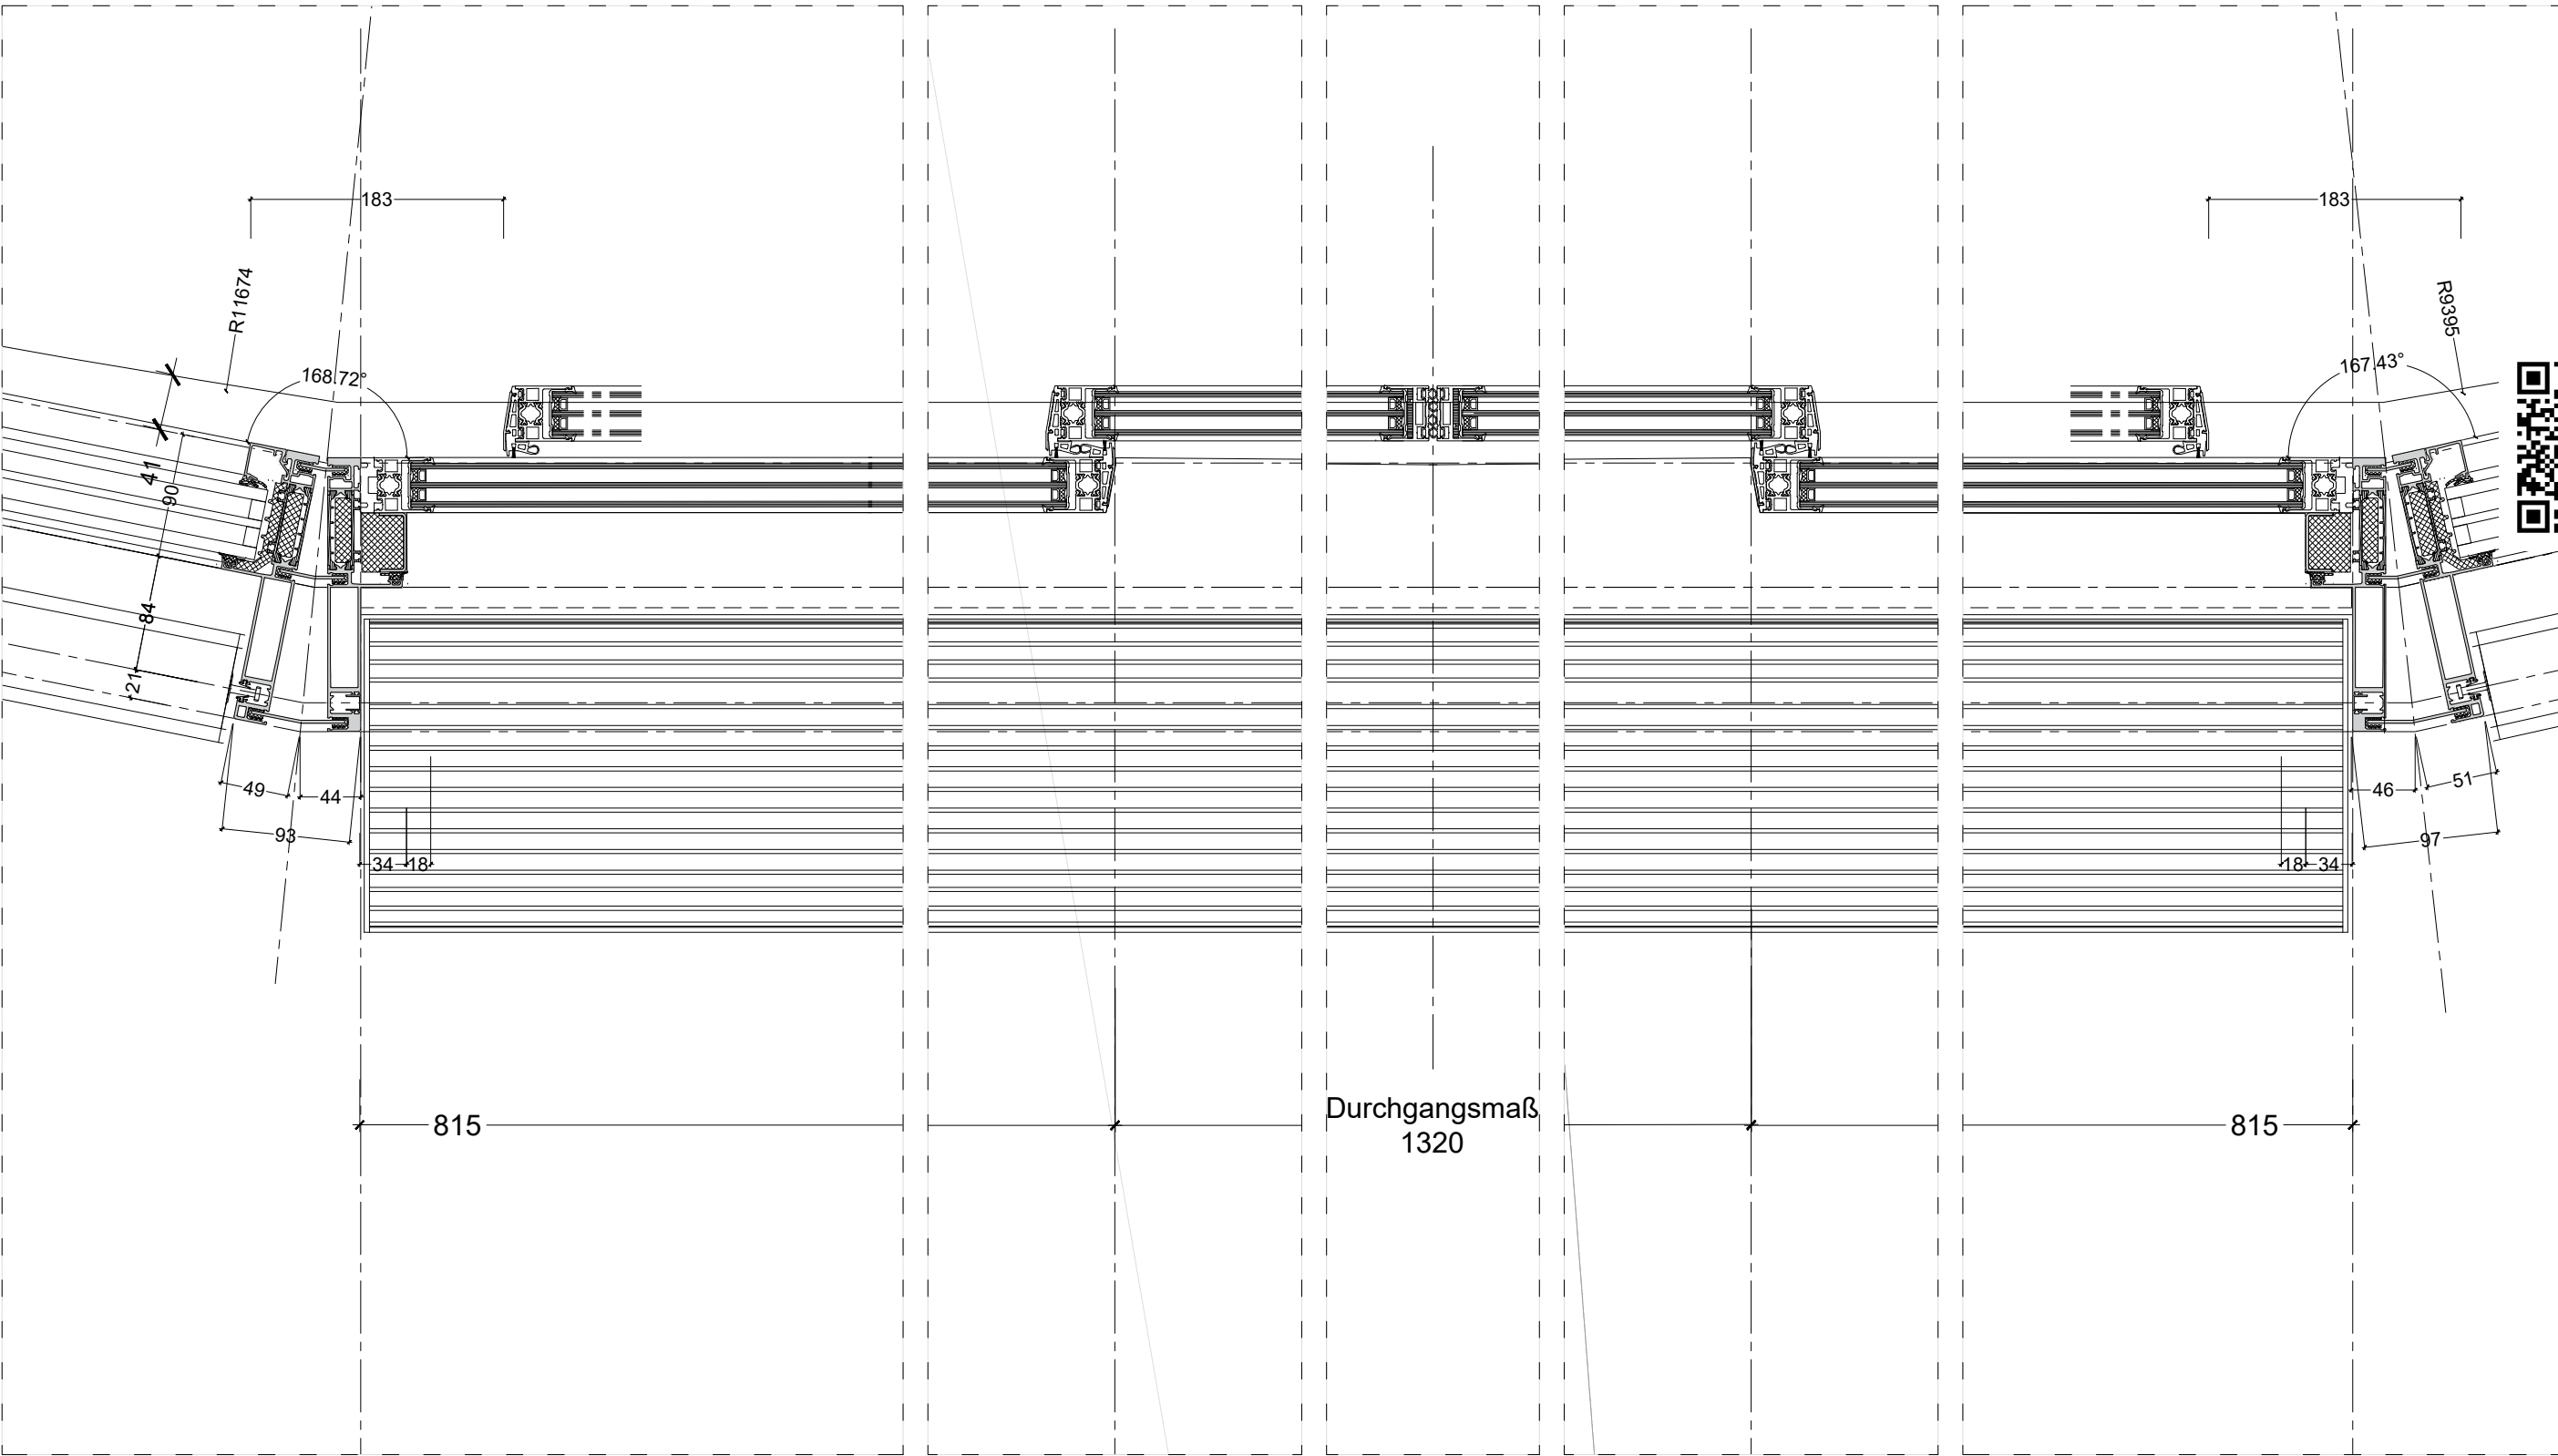

PLANVERFASSER: osd office for structural design Hamburger Allee 26-28 60486 Frankfurt am Main	Projektsteuerer: assmann münster GmbH Mendelstraße 11 48149 Münster	ARCHITEKT: HASCHER JEHLE Planen und Beraten GmbH Kantstrasse 17 10623 Berlin	BAUHERR:	PROJEKT: Neubau Stadthaus 4 Münster					PLANINHALT: FT 1, EG, Schiebetür 2-flg., HS			
				PHASE: Ausschreibungsplanung					MASSTAB: 1:5	PLANNUMMER: 730_5_DE_--_109_01		INDEX: 01
				PROJEKT:	GEZEICHNET:	DATUM:	GEPRÜFT:	DATUM:	INDEXBESCHREIBUNG:			DATUM:
				XXXX	M.Otto	XXXXXX	XXXXXX	XXXXXX	Anschluss angepasst			13.03.2023