


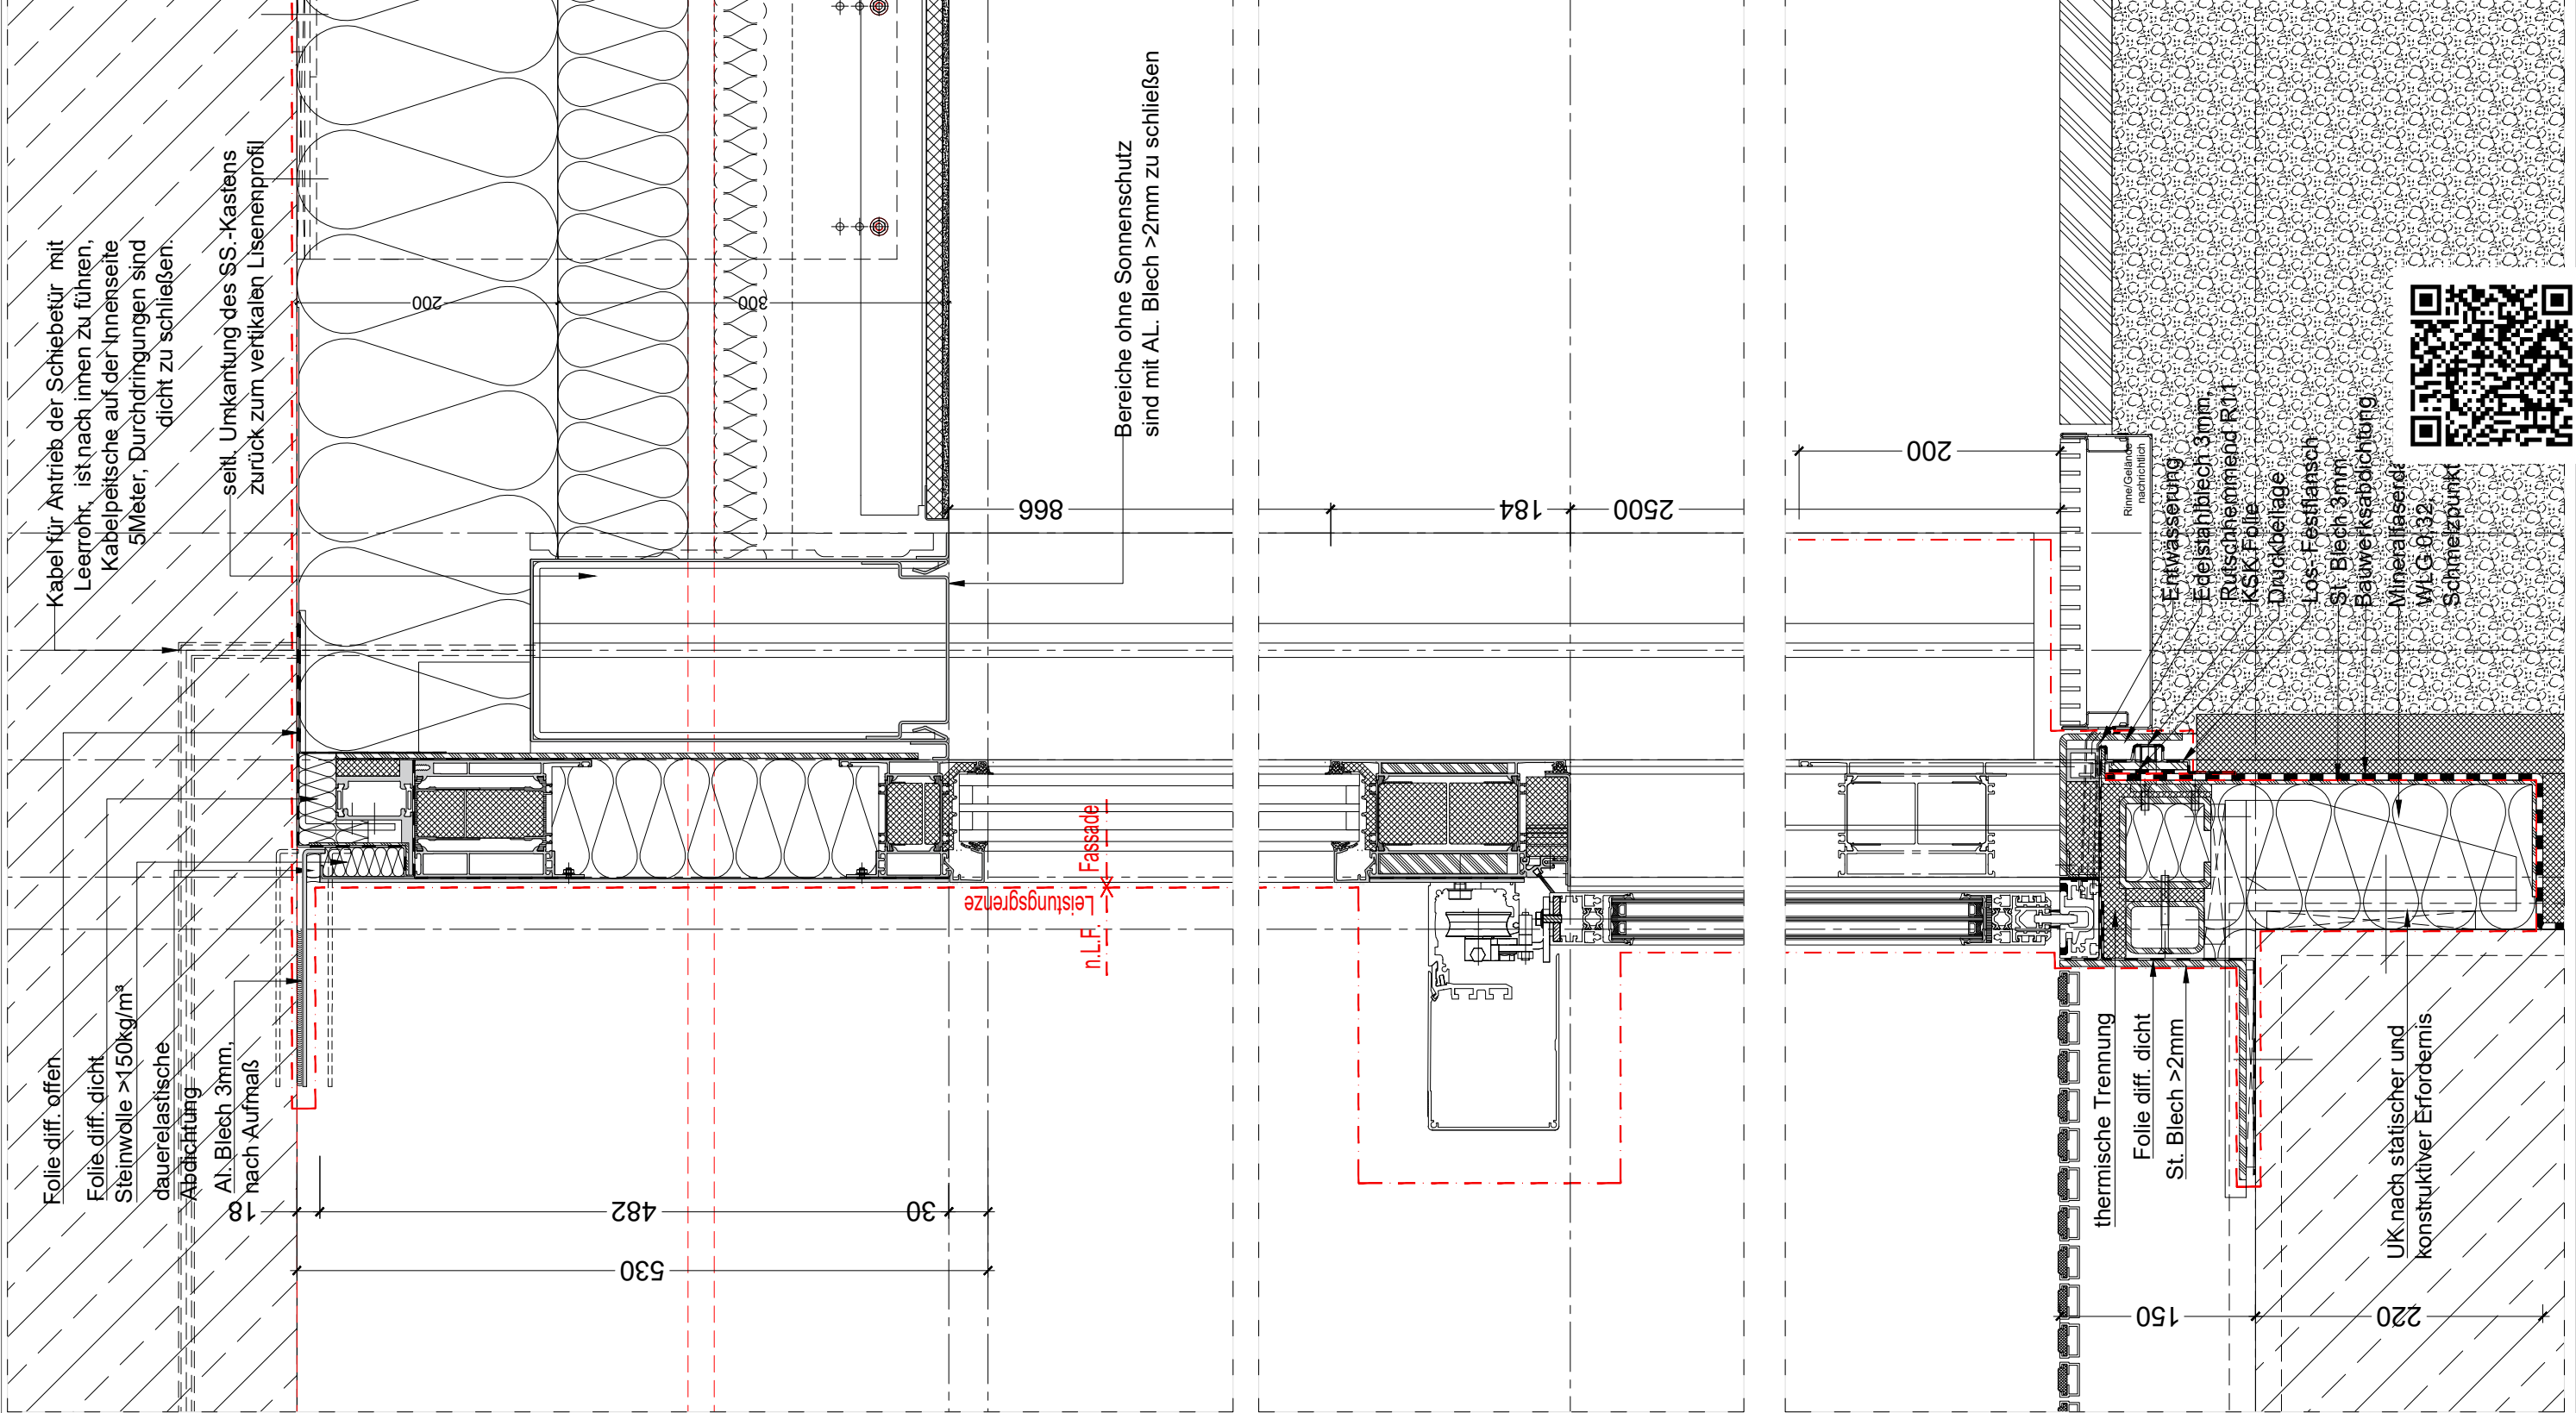

PLANVERFASSER: osd office for structural designe Hamburger Allee 26-28 60486 Frankfurt am Main	Projektsteuerer: assmann münster GmbH Mendelstraße 11 48149 Münster	ARCHITEKT: HASCHER JEHL Planen und Beraten GmbH Kantstrasse 17 10623 Berlin	BAUHERR:	PROJEKT: Neubau Stadthaus 4 Münster			PLANINHALT: FT 1, EG, Schiebetür 2-flg., VS		
				PHASE: Ausschreibungsplanung			MASSTAB: 1:5	PLANNUMMER: 730_5_DE_--_110_01	INDEX: 01
				PROJEKT: XXXX	GEZEICHNET: M.Otto	DATUM: XXXXXX	GEPRÜFT: XXXXXX	DATUM: XXXXXX	INDEXBESCHREIBUNG: Anschluss angepasst
							Anschluss angepasst		