


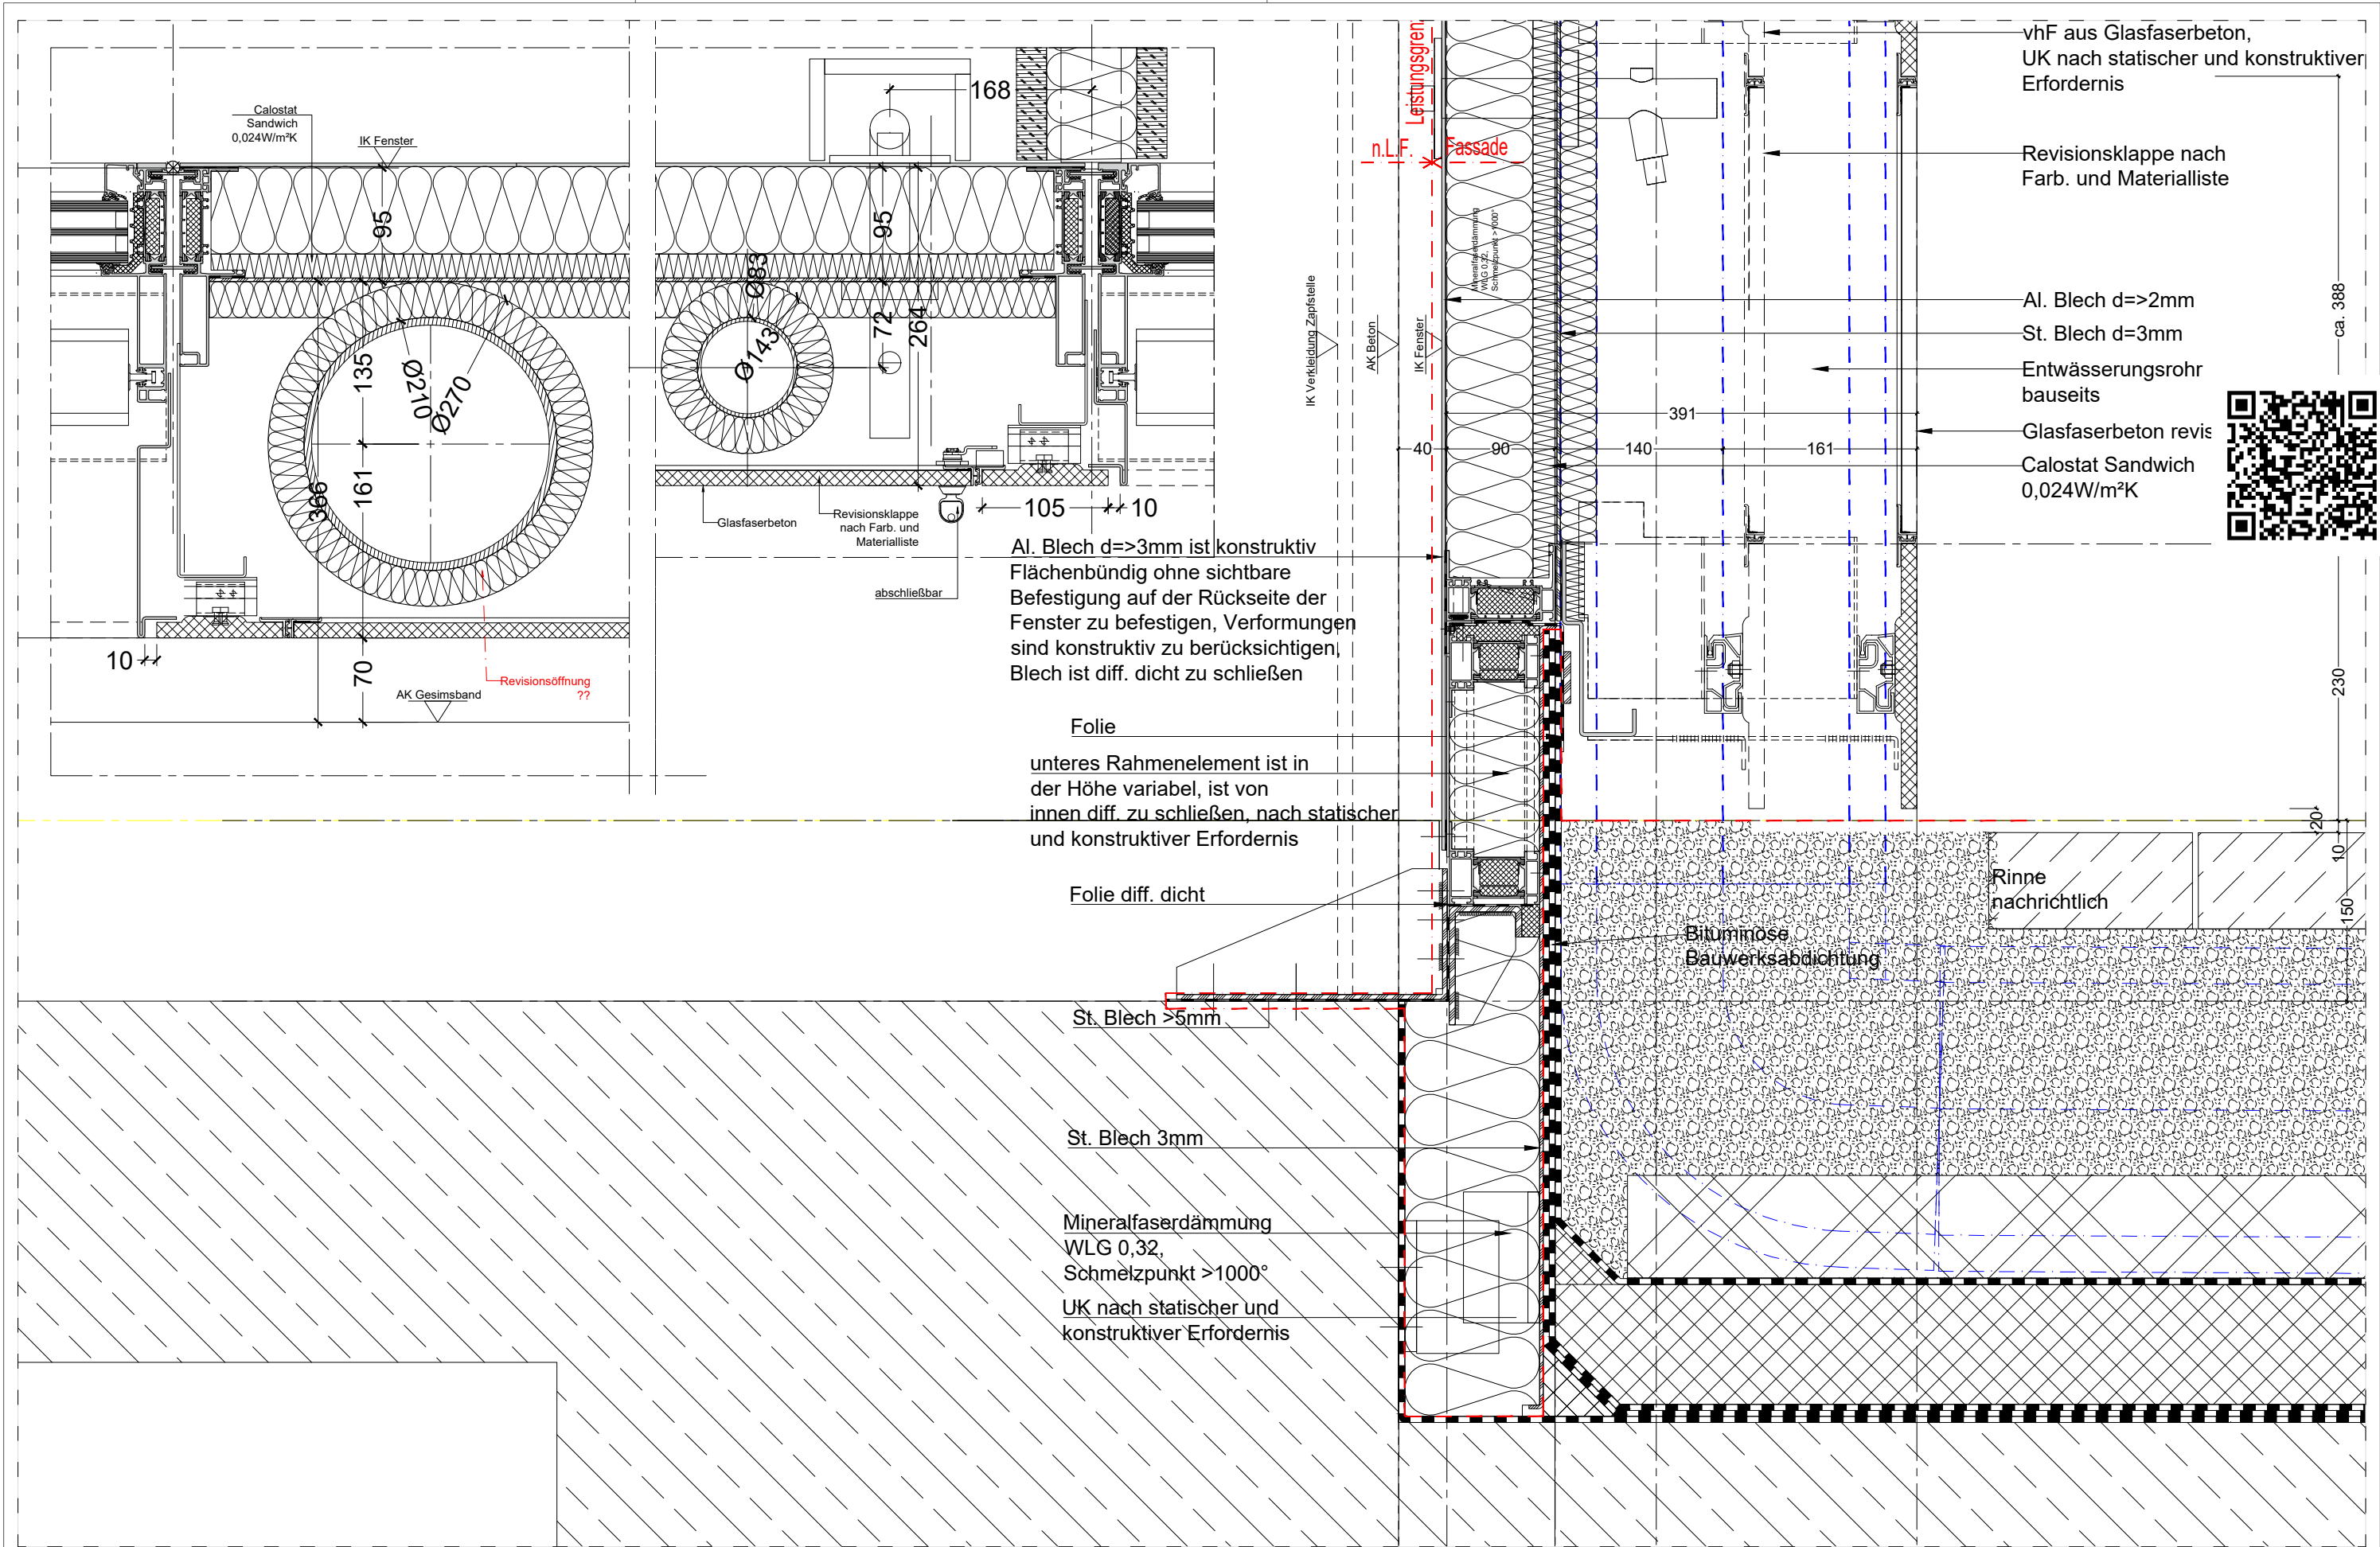

PLANVERFASSER: osd office for structural design Hamburger Allee 26-28 60486 Frankfurt am Main	Projektsteuerer: assmann münster GmbH Mendelstraße 11 48149 Münster	ARCHITEKT: HASCHER JEHLE Planen und Beraten GmbH Kantstrasse 17 10623 Berlin	BAUHERR: Stadtwerke Münster GmbH Hafenplatz 1 48155 Münster	PROJEKT: Neubau Stadthaus 4 Münster		PLANINHALT: FT 1, EG, Fallrohr revisionierb.. im Dämmpaneel, VS/HS GR EG		
				PHASE: Ausschreibungsplanung		MASSSTAB: 1:5	PLANNUMMER: 730_5_DE_--_112_06	INDEX: 06
				PROJEKT: XXXX	GEZEICHNET: M.Otto	DATUM: XXXXXX	GEPRÜFT: XXXXXX	DATUM: XXXXXX
				Detail angepasst				16.01.2024