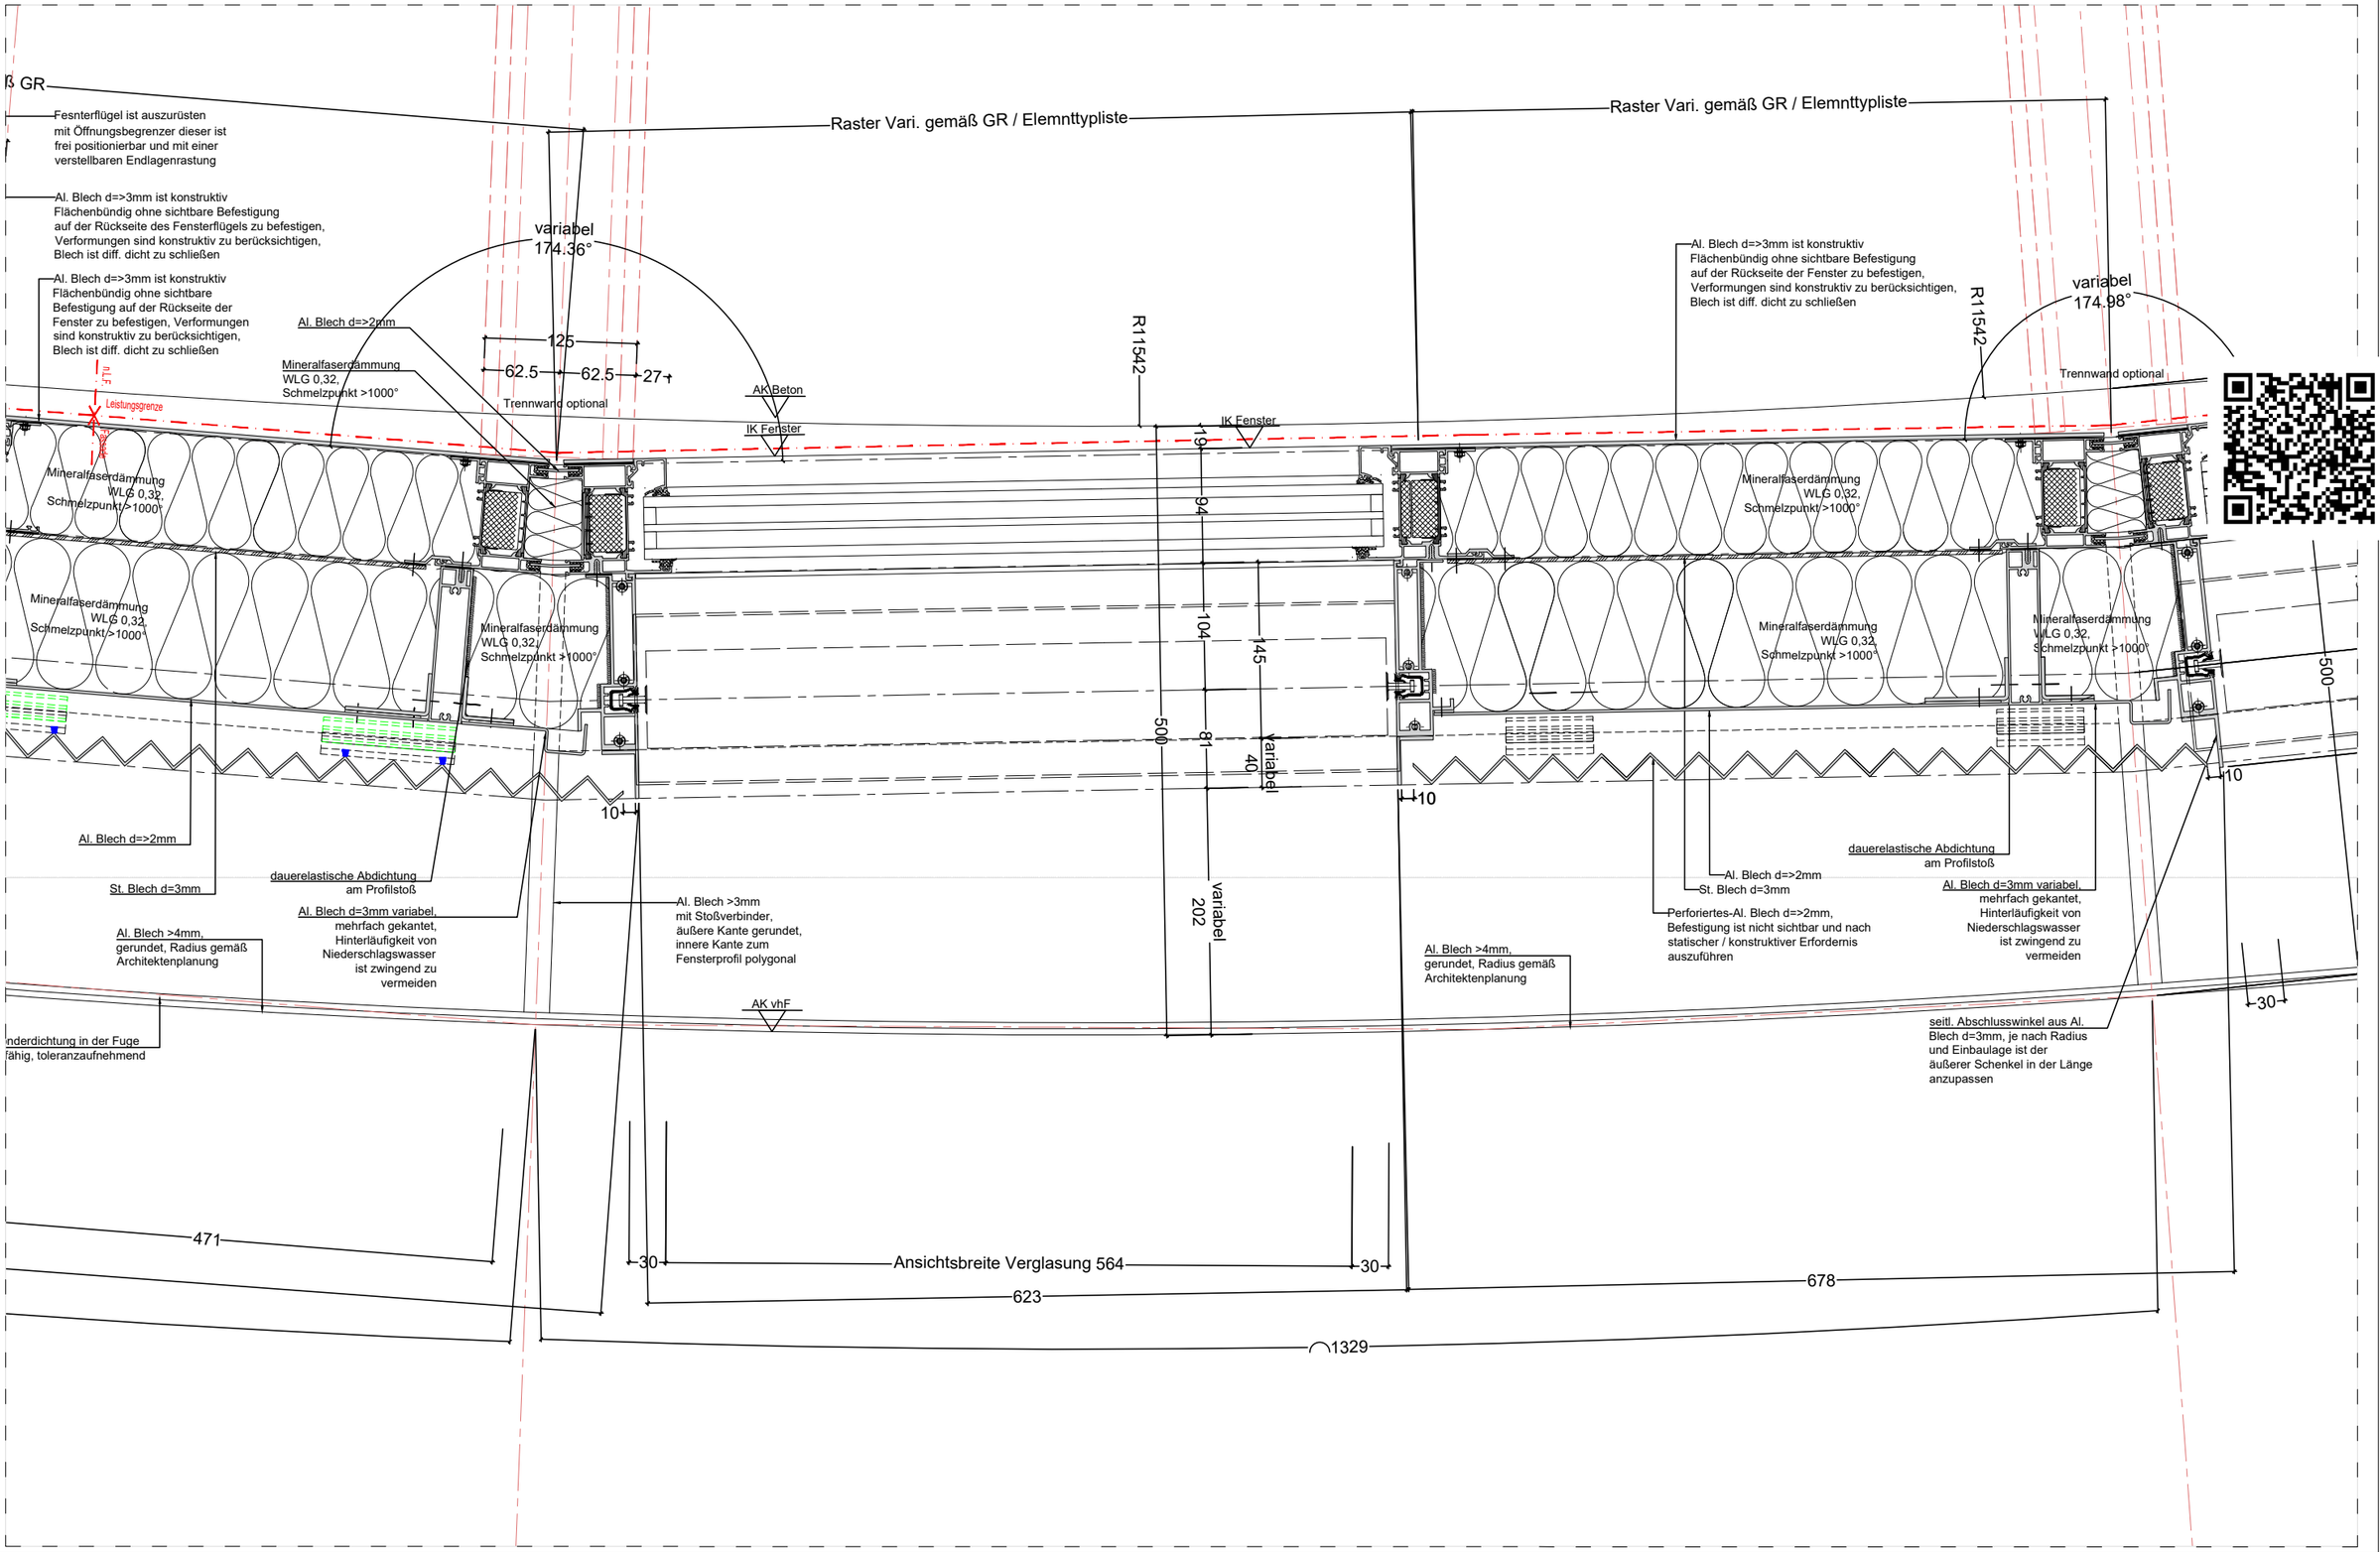

PLANVERFASSER: osd office for structural designe Hamburger Allee 26-28 60486 Frankfurt am Main **Überarbeitung, Index 04:** **assmann münster GmbH** **Kardinal-von-Galen-Ring 55,** **48149 Münster**	**PROJEKTSTEUERUNG AUSSSCHREIBUNG BAUMANAGEMENT** assmann münster GmbH Kardinal-von-Galen-Ring 55, 48149 Münster Fon 0251.609.63000, info@assmanngruppe.com	**ARCHITEKT:** HASCHER JEHLE Planen und Beraten GmbH kantstrasse 17 10623 Berlin	**BAUHERR:** Stadt Münster Klemensstraße 10 / Stadthaus 1, 48143 Münster Vertreten durch: Bauwerke Münster GmbH Klemensstraße 10, Stadthaus 1, 48143 Münster Fon Tel. 0251 29 79 411-0, info@bauwerke-ms.de	**PROJEKT:** Neubau Stadthaus 4 Münster				**PLANINHALT:** FT 2, 1.-4.OG, Fensterelement konvex, HS		
				PHASE: **Ausschreibungsplanung**				**MASSSTAB:** 1:5	**PLANNUMMER:** 730_5_DE_--_115_04	**INDEX:** **04**
				PROJEKT:	**GEZEICHNET:**	**DATUM:**	**GEPRÜFT:**	**DATUM:**	**INDEXBESCHREIBUNG:**		**DATUM:**
				XXXX	**M.Otto/ assmann**	**XXXXXX**	**XXXXXX**	**XXXXXX**	04 Plankopf angepasst		**23.09.2025**

Projekt Stadthaus 4 - AWARO Dokument-Nr.: 11014 / AWARO Plannummer: 730_5_DE_--_115 (PDF) / Index: 04