


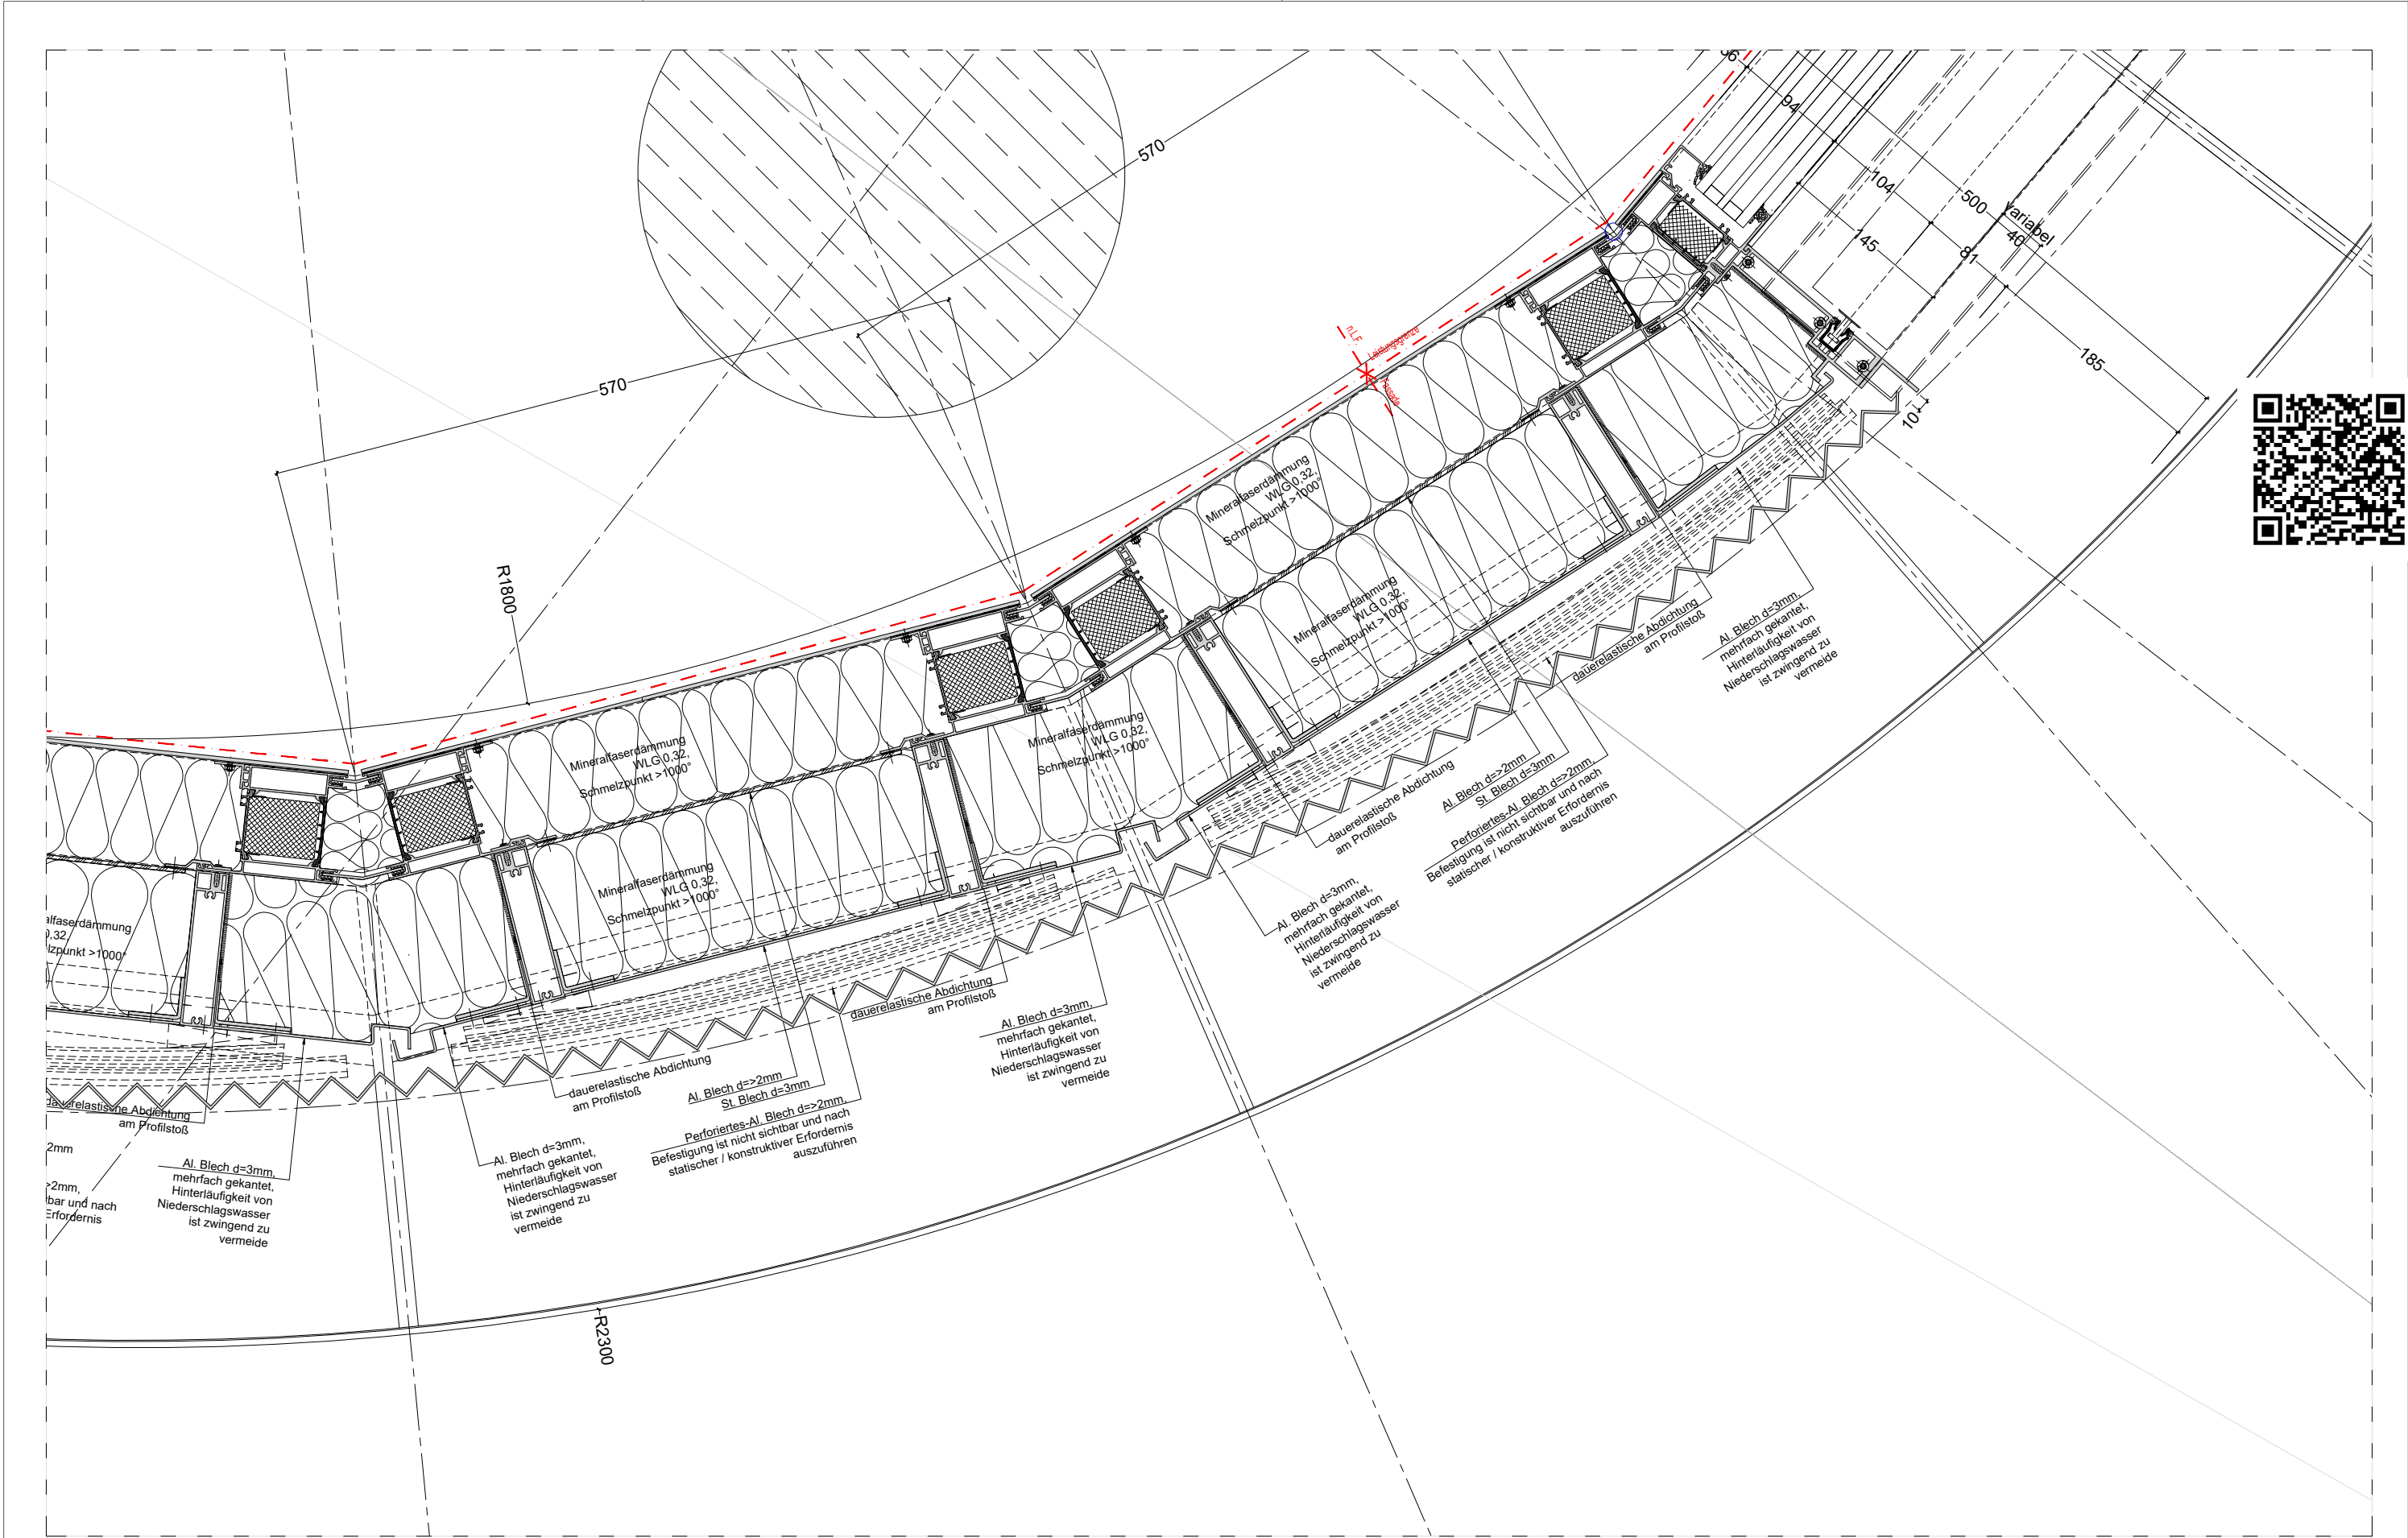

PLANVERFASSER: osd office for structural design Hamburger Allee 26-28 60486 Frankfurt am Main	Projektsteuerer: assmann münster GmbH Mendelstraße 11 48149 Münster	ARCHITEKT: HASCHER JEHL Planen und Beraten GmbH Kantstrasse 17 10623 Berlin	BAUHERR: Stadtwerke Münster GmbH Hafenplatz 1 48155 Münster	PROJEKT: Neubau Stadthaus 4 Münster		PLANINHALT: FT 2, 1.-4.OG, konkav Penelelement OG - runde "Ecke"		
				PHASE: Ausschreibungsplanung		MASSSTAB: 1:5	PLANNUMMER: 730_5_DE_--_117_01	INDEX: 01
				PROJEKT: XXXX	GEZEICHNET: M.Otto	DATUM: XXXXXX	GEPRÜFT: XXXXXX	DATUM: XXXXXX
						INDEXBESCHREIBUNG: Anschluss angepasst		