


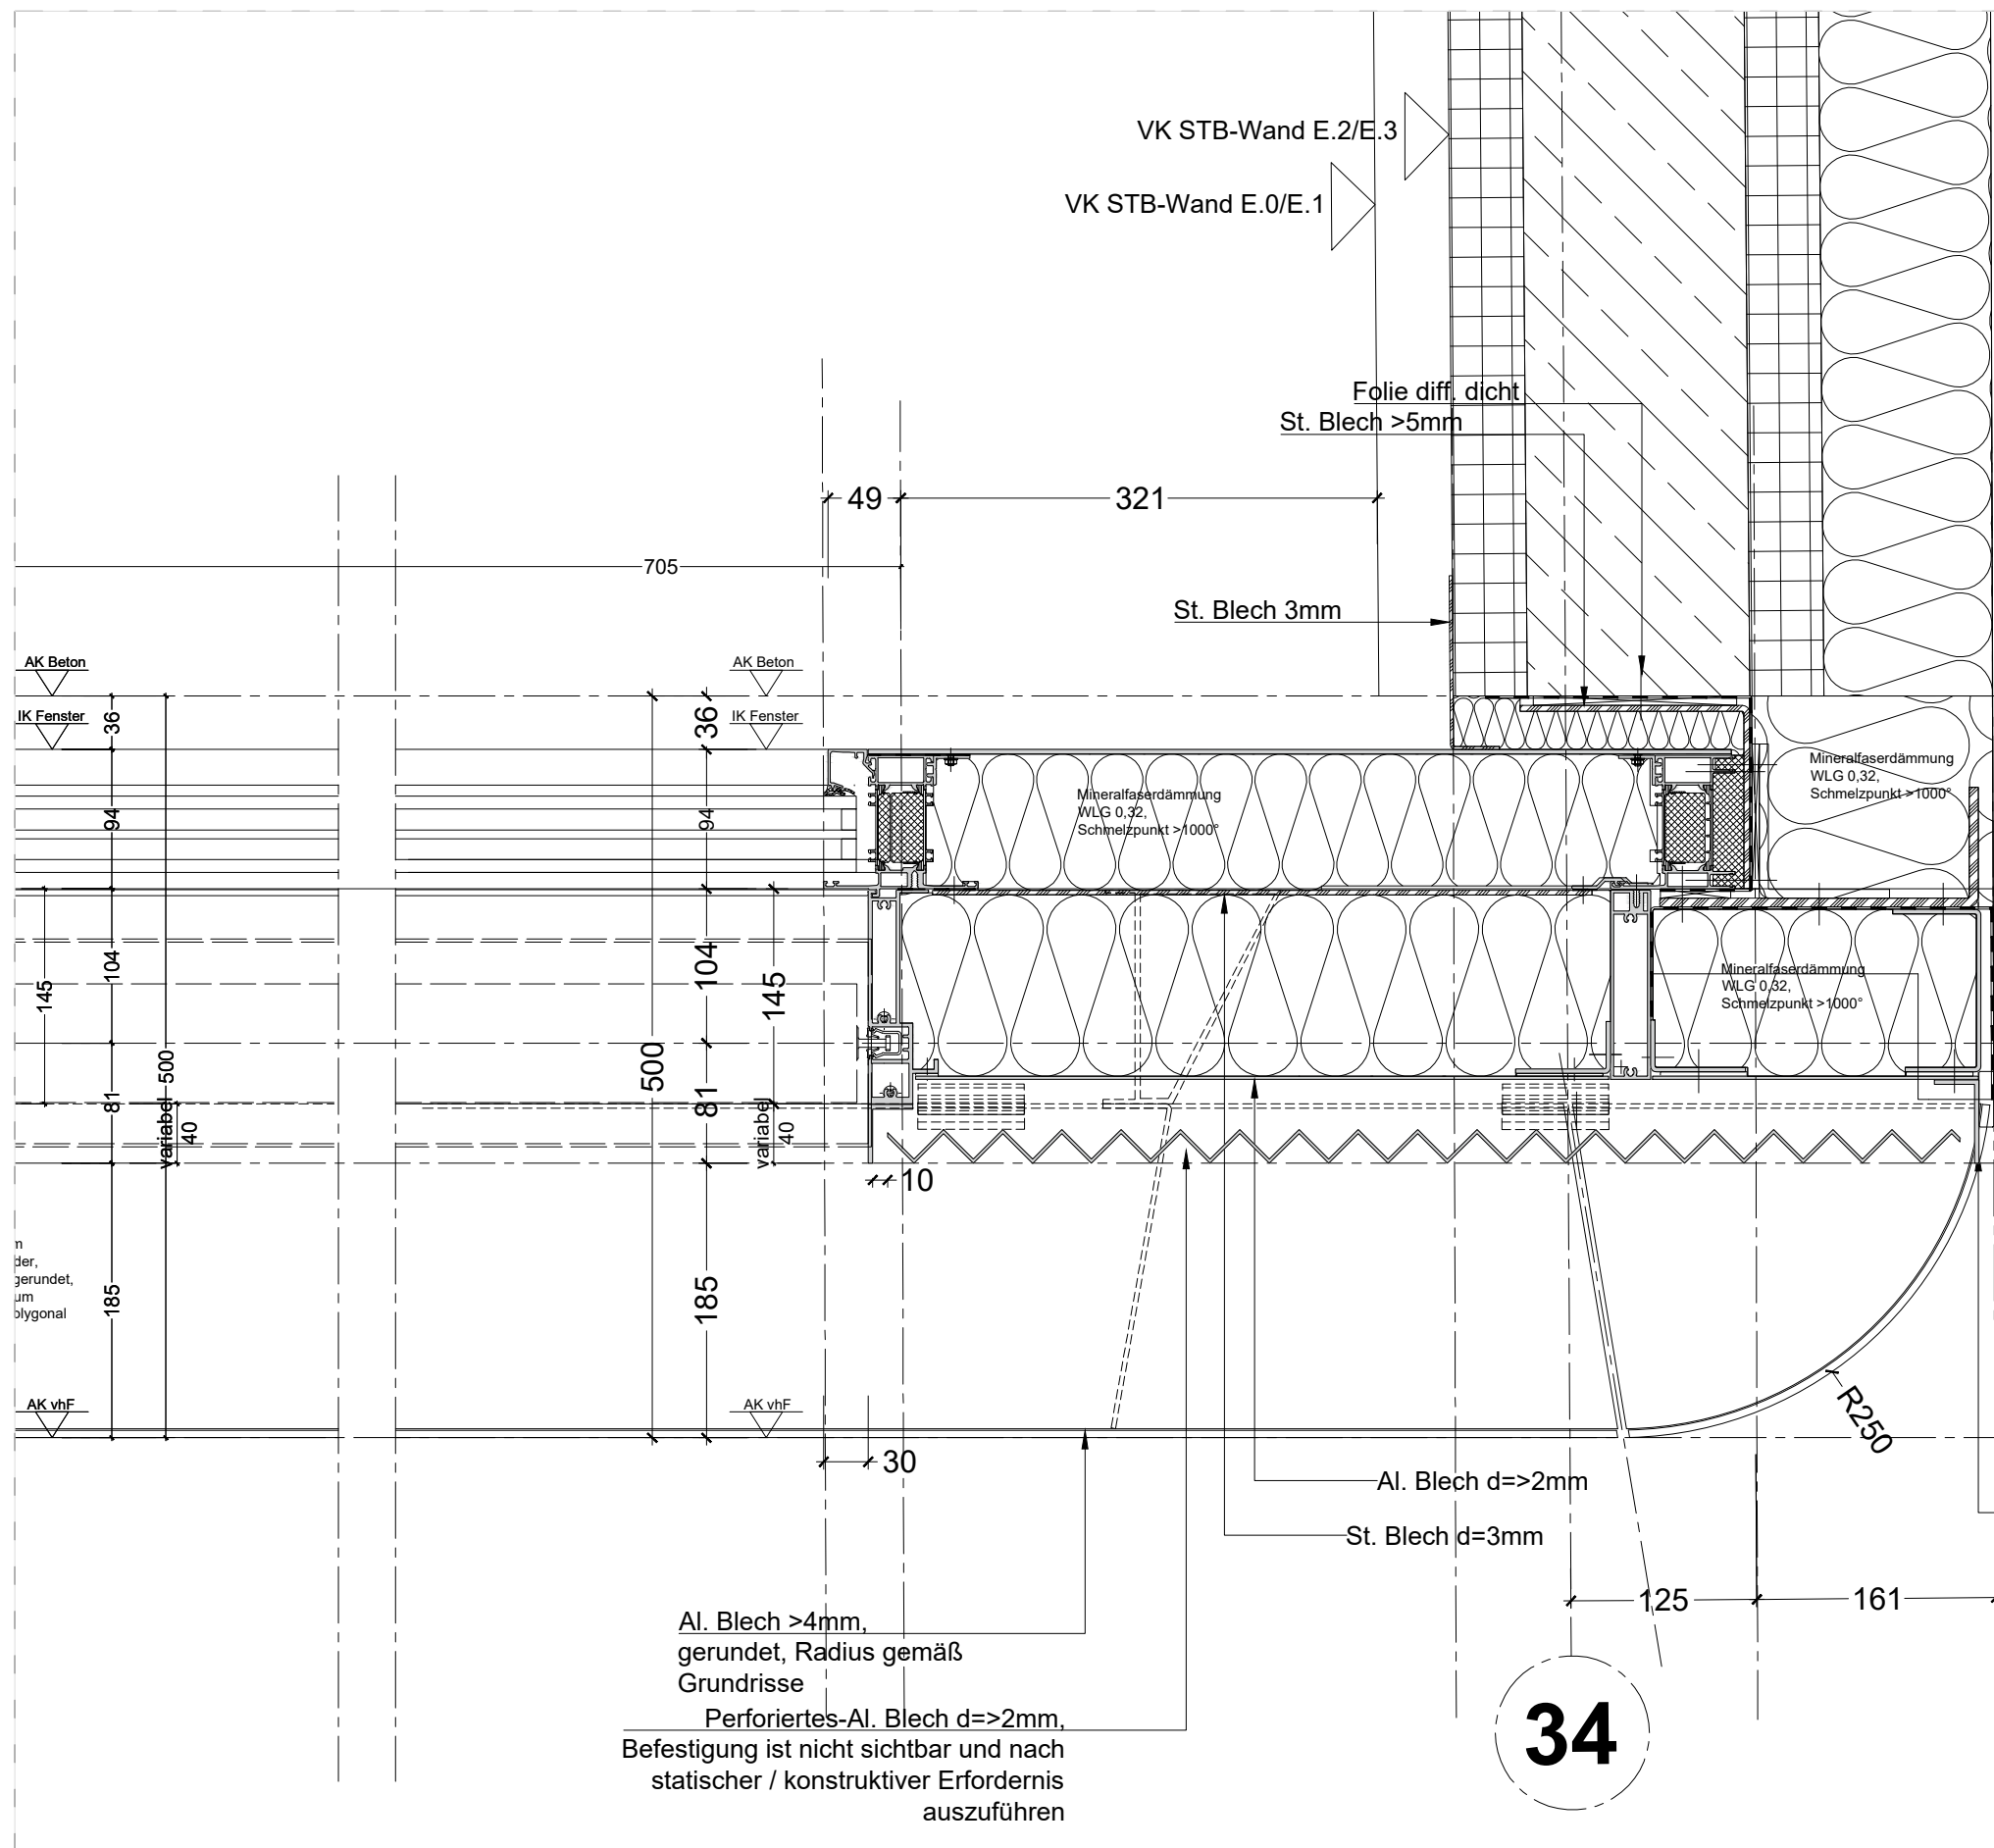

PLANVERFASSER: osd office for structural design Hamburger Allee 26-28 60486 Frankfurt am Main	Projektsteuerer: assmann münster GmbH Mendelstraße 11 48149 Münster	ARCHITEKT: HASCHER JEHL Planen und Beraten GmbH Kantstrasse 17 10623 Berlin	BAUHERR: Stadtwerke Münster GmbH Hafenplatz 1 48155 Münster	PROJEKT: Neubau Stadthaus 4 Münster					PLANINHALT: FT 2, 3.OG, Anschluss Fassade/ Brandwand/ Nachbarbebauung, Achse 34/A, HS		
				PHASE: Ausschreibungsplanung					MASSTAB: 1:5	PLANNUMMER: 730_5_DE_--_124_00	INDEX: 00
				PROJEKT: XXXX	GEZEICHNET: M.Otto	DATUM: xxxxxx	GEPRÜFT: xxxxxx	DATUM: xxxxxx	INDEXBESCHREIBUNG:		DATUM: 13.03.2023