


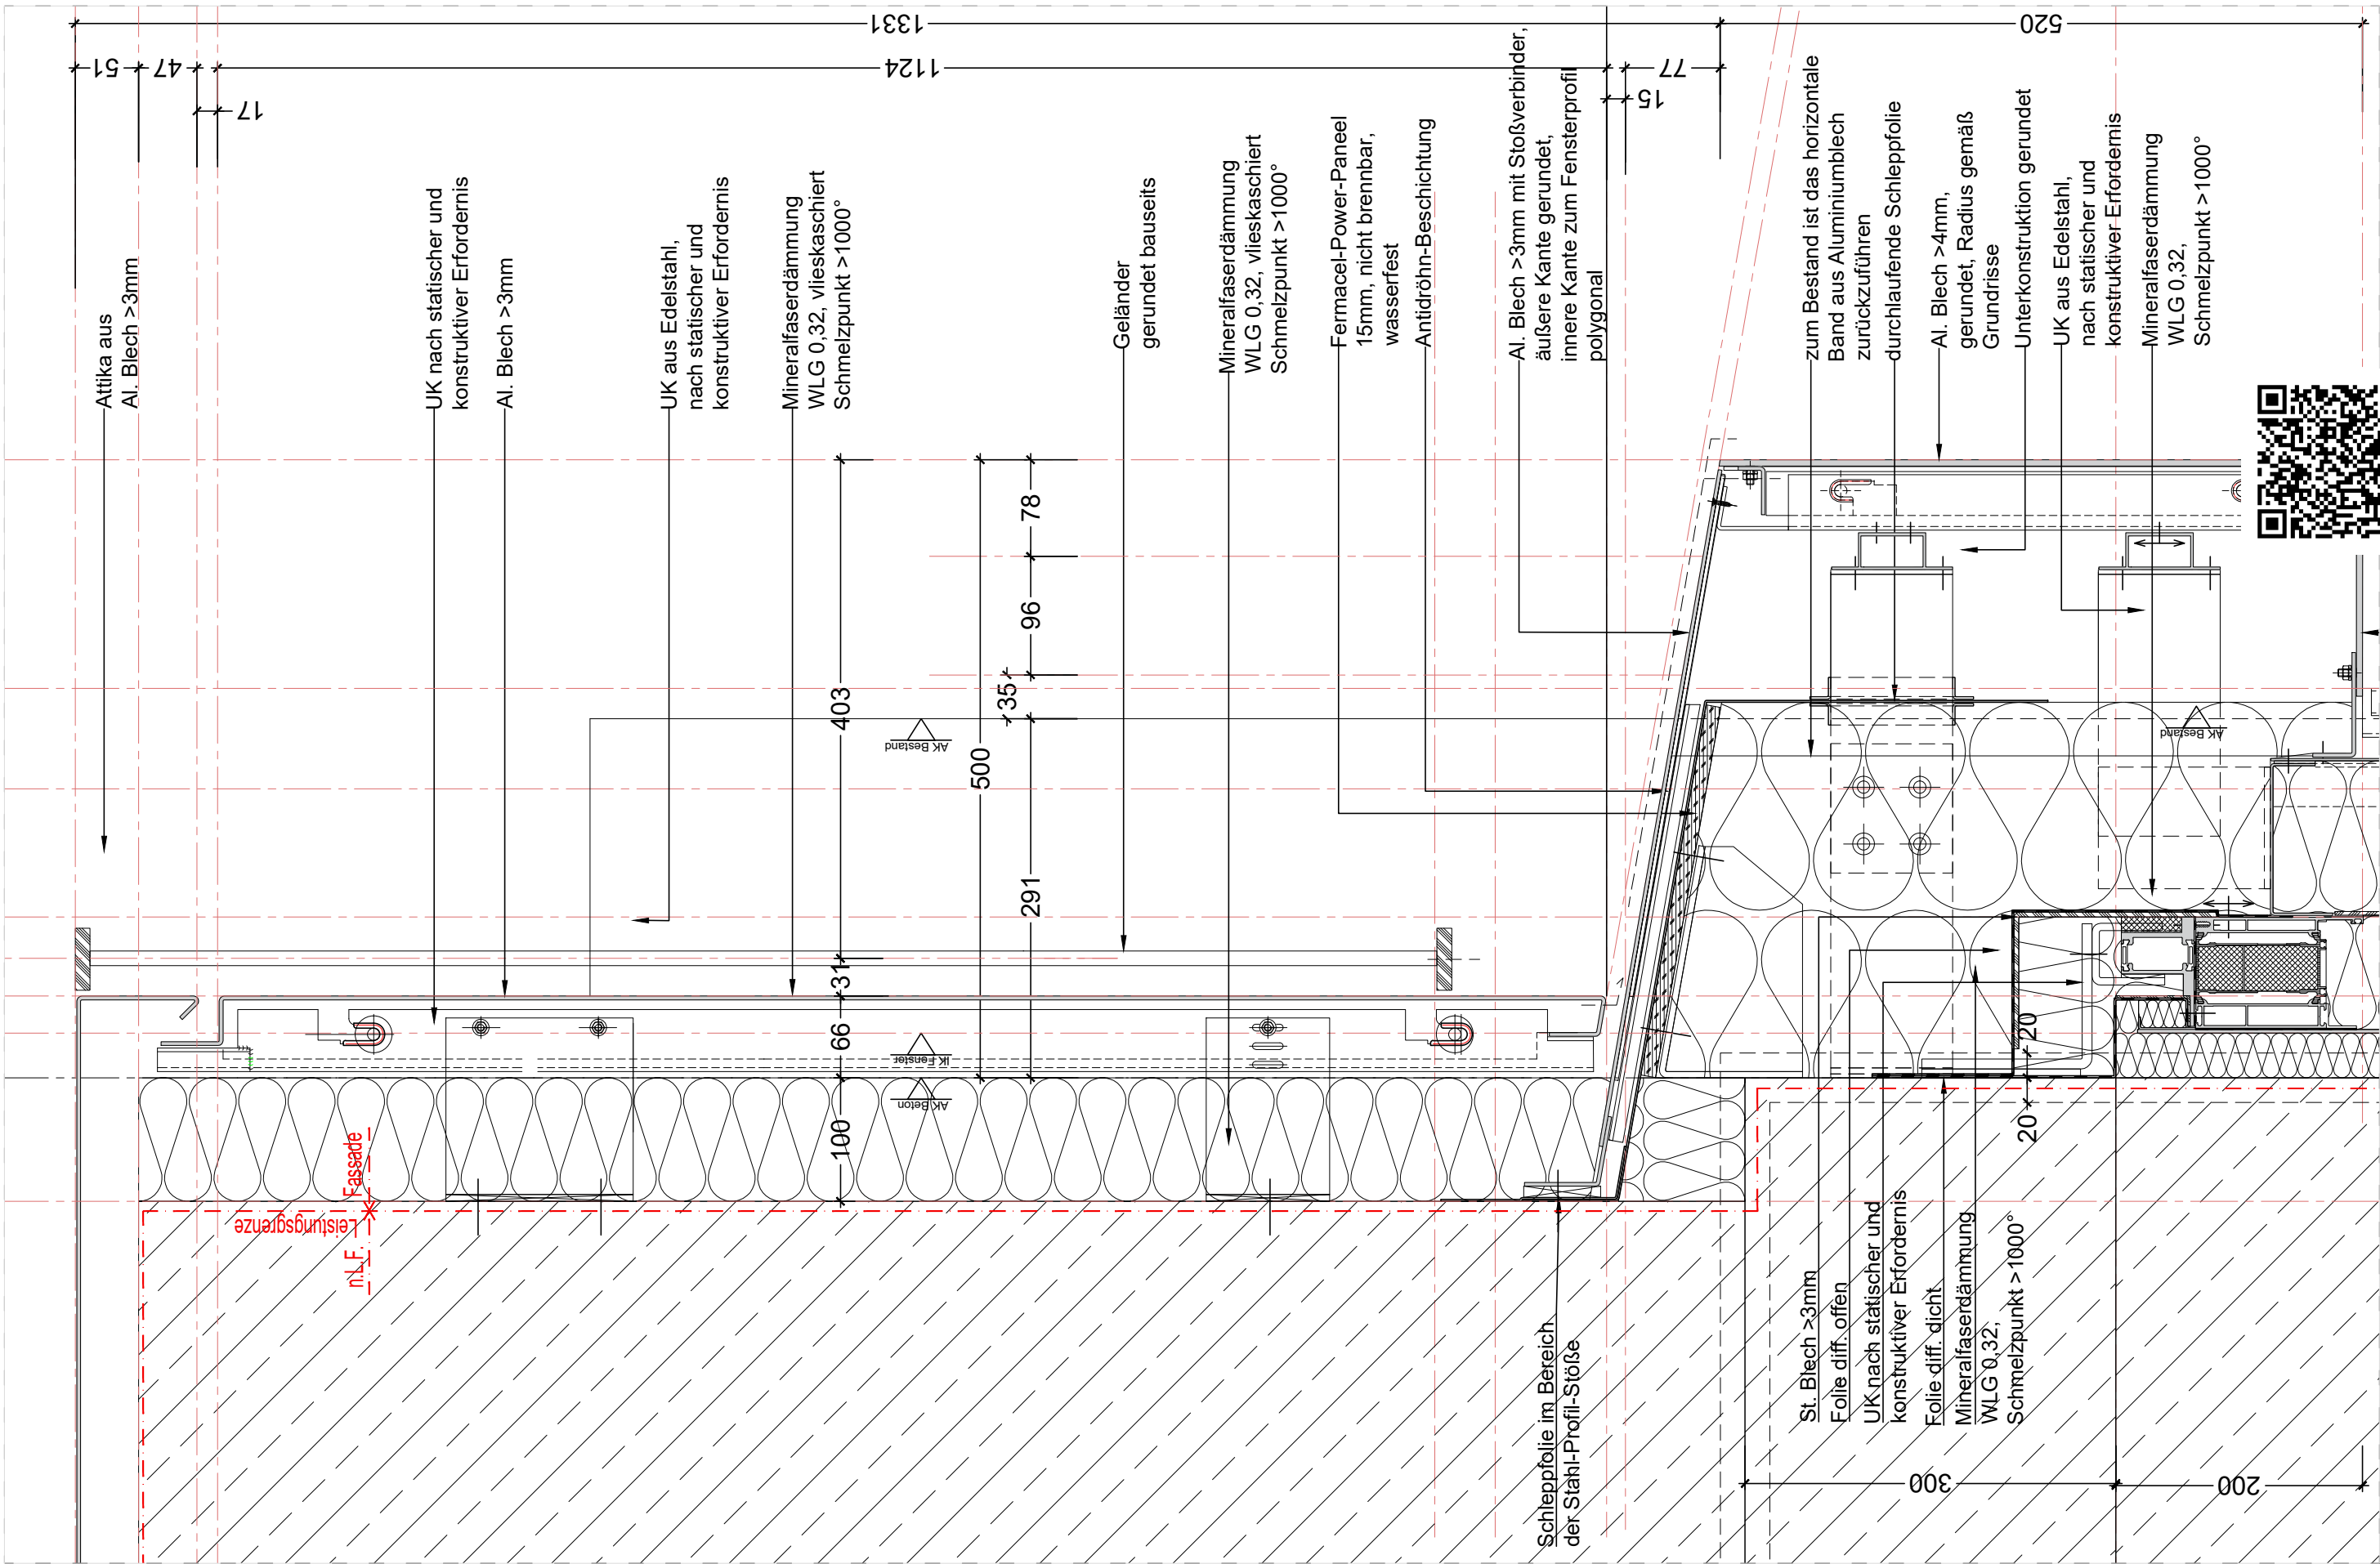

PLANVERFASSER: osd office for structural design Hamburger Allee 26-28 60486 Frankfurt am Main Überarbeitung, Index 03: assmann münster GmbH Kardinal-von-Galen-Ring 55, 48149 Münster	PROJEKTSTEUERUNG AUSSCHREIBUNG BAUMANAGEMENT assmann münster GmbH Kardinal-von-Galen-Ring 55, 48149 Münster Fon 0251.609.63000, info@assmanngruppe.com	ARCHITEKT: HASCHER JEHL Planen und Beraten GmbH kantstrasse 17 10623 Berlin	BAUHERR: Stadt Münster Klemensstraße 10 / Stadthaus 1, 48143 Münster Vertreten durch: Bauwerke Münster GmbH Klemensstraße 10, Stadthaus 1, 48143 Münster Fon Tel. 0251 29 79 411-0, info@bauwerke-ms.de	PROJEKT: Neubau Stadthaus 4 Münster					PLANINHALT: FT 2, 3.OG, Anschluss Fassade/ Brandwand/ Nachbarbebauung, Achse 34/A, VS				
				PHASE: Ausschreibungsplanung					MASSSTAB: 1:5	PLANNUMMER: 730_5_DE_--_125_03			INDEX: 03
				PROJEKT: XXXX	GEZEICHNET: M.Otto/ assmann	DATUM: xxxxxx	GEPRÜFT: xxxxxx	DATUM: xxxxxx	INDEXBESCHREIBUNG: 03 Plankopf angepasst			DATUM: 23.09.2025	