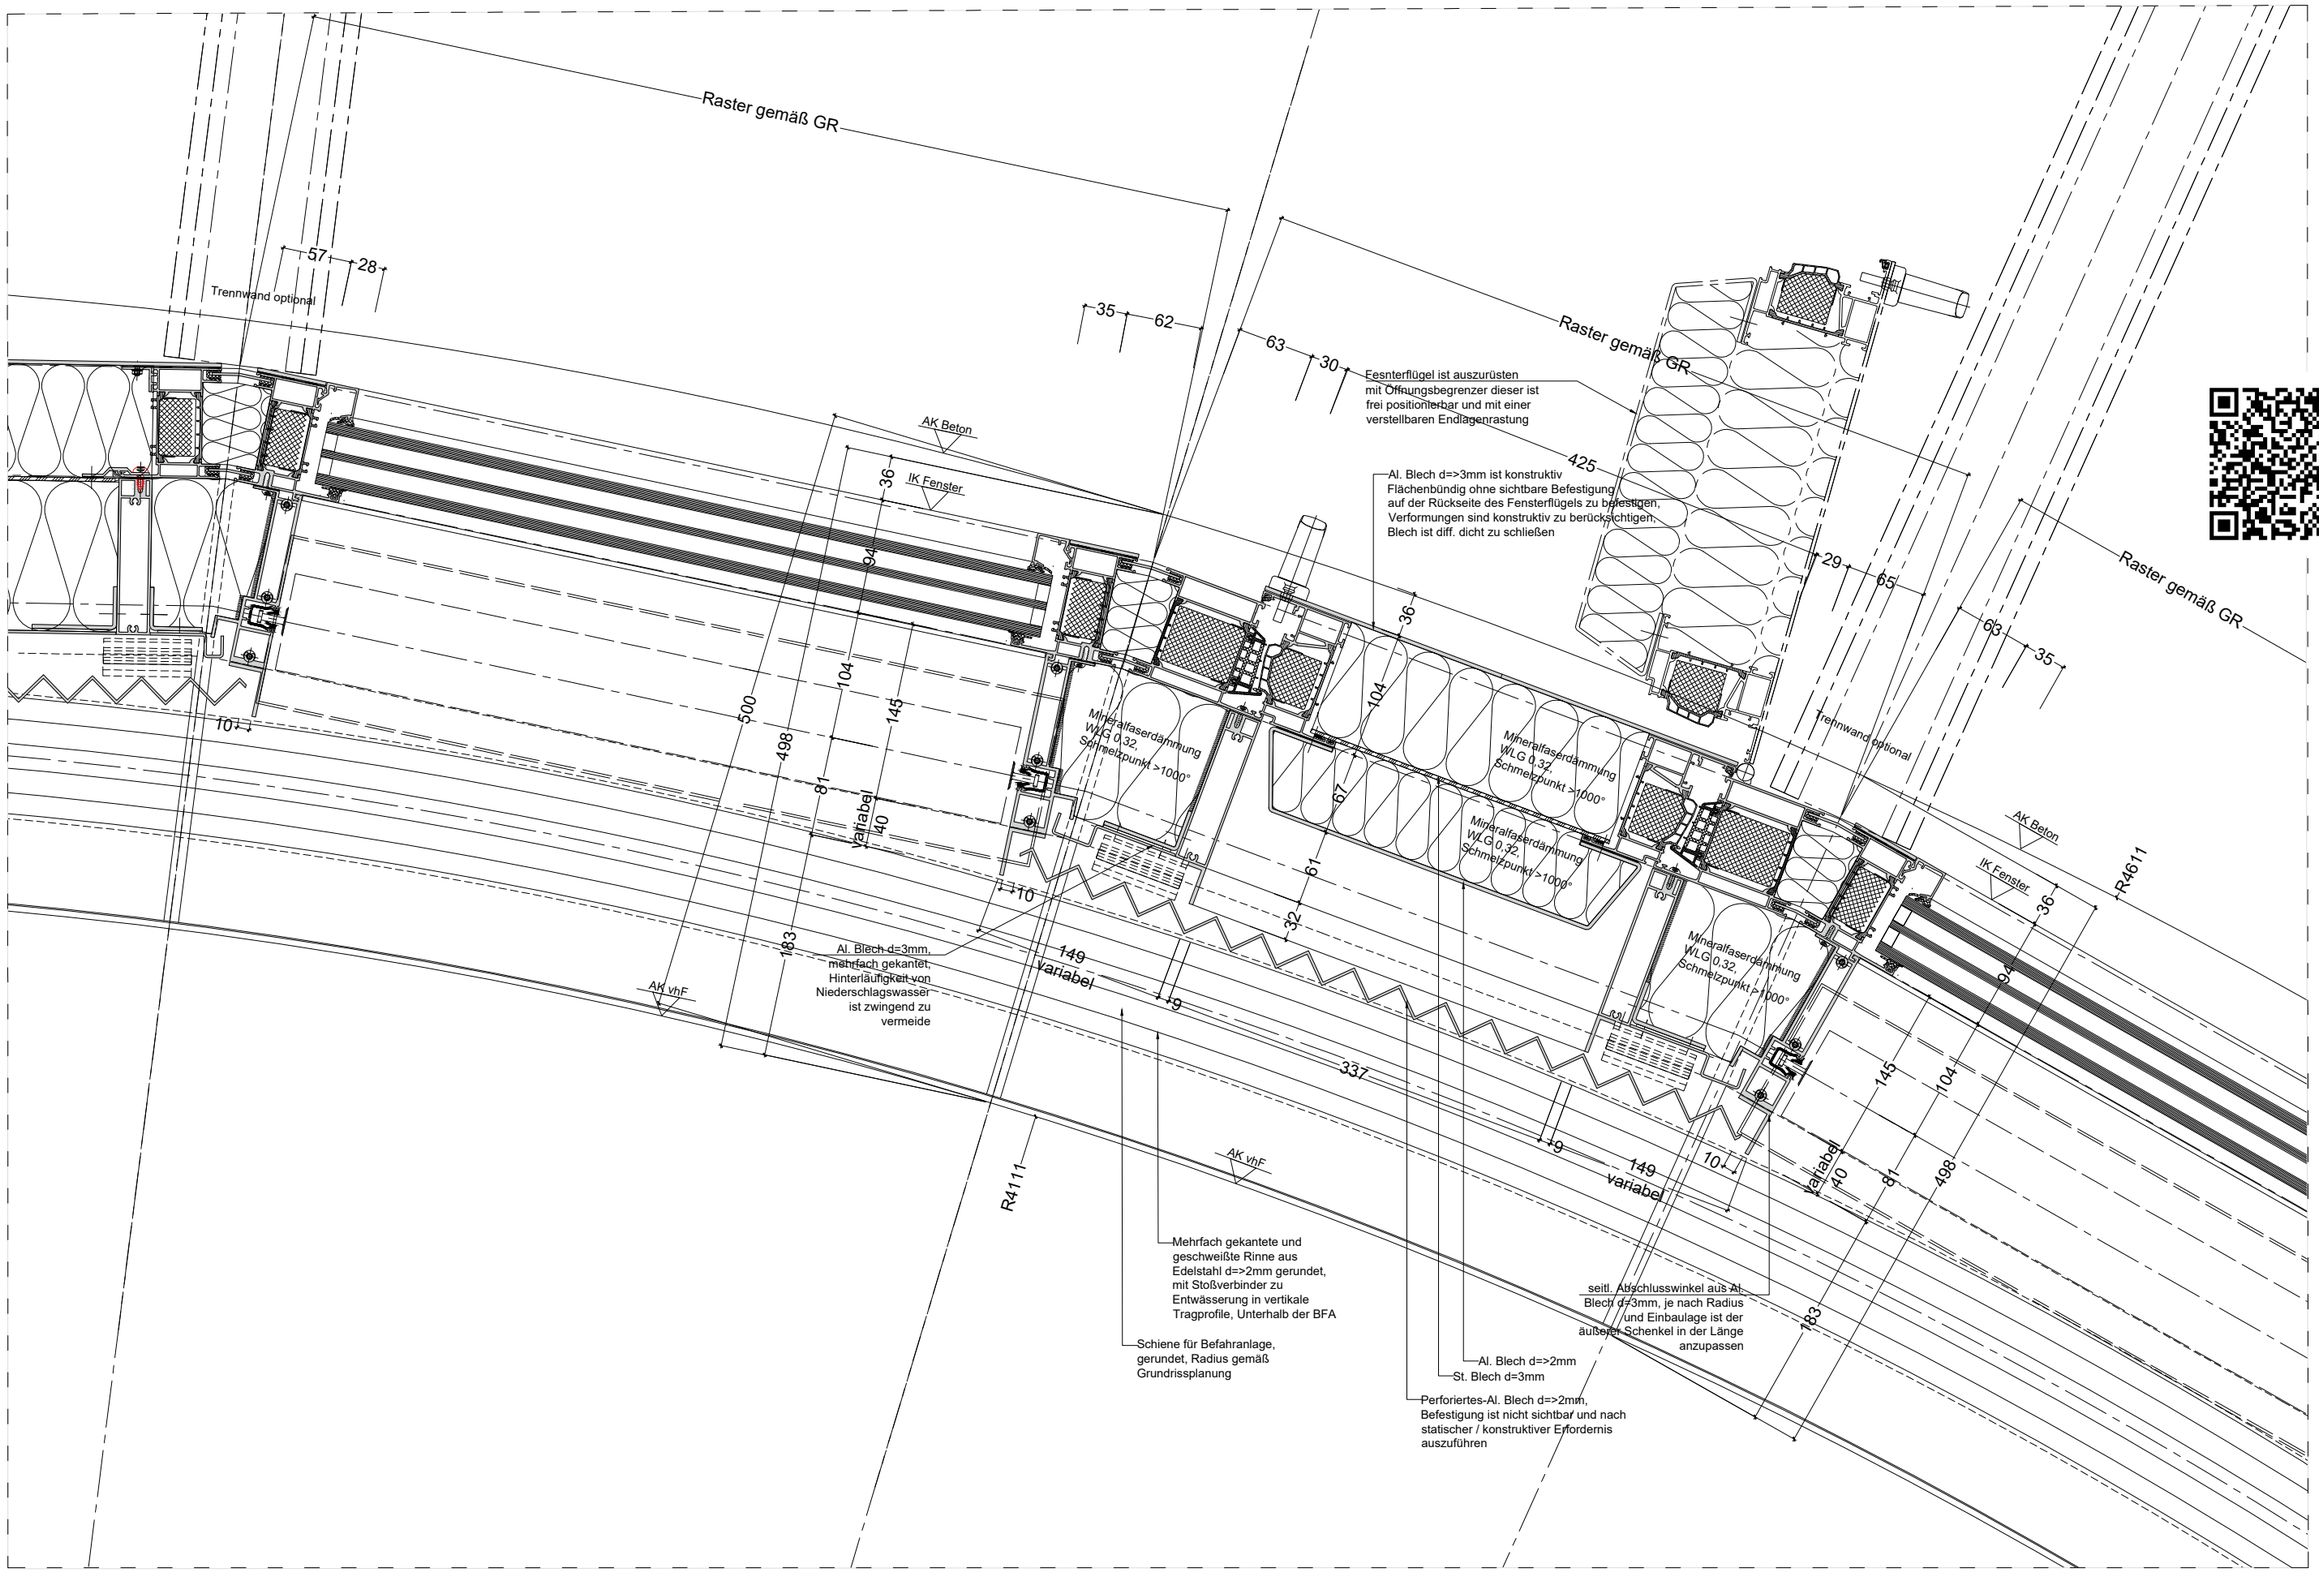

PLANVERFASSER:	Projektsteuerer:	ARCHITEKT:	BAUHERR:	PROJEKT:					PLANINHALT:		
osd office for structural designe Hamburger Allee 26-28 60486 Frankfurt am Main	assmann münster GmbH Mendelstraße 11 48149 Münster	HASCHER JEHLE Planen und Beraten GmbH Kantstrasse 17 10623 Berlin	Stadtwerke Münster GmbH Hafenplatz 1 48155 Münster	Neubau Stadthaus 4 Münster					FT 3, 1.-4.OG, Fensterelement konkav, HS		
				PHASE:					MASSSTAB:	PLANNUMMER:	INDEX:
				Ausschreibungsplanung					1:5	730_5_DE_--_126_01	**01**
				PROJEKT:	GEZEICHNET:	DATUM:	GEPRÜFT:	DATUM:	INDEXBESCHREIBUNG:		DATUM:
				XXXX	**M.Otto**	**xxxxxx**	**xxxxxx**	**xxxxxx**	Anschluss angepasst		**13.03.2023**

Projekt Stadthaus 4 - AWARO Dokument-Nr.: 5260 / AWARO Plannummer: 730_5_DE_--_126 (PDF) / Index: 01