


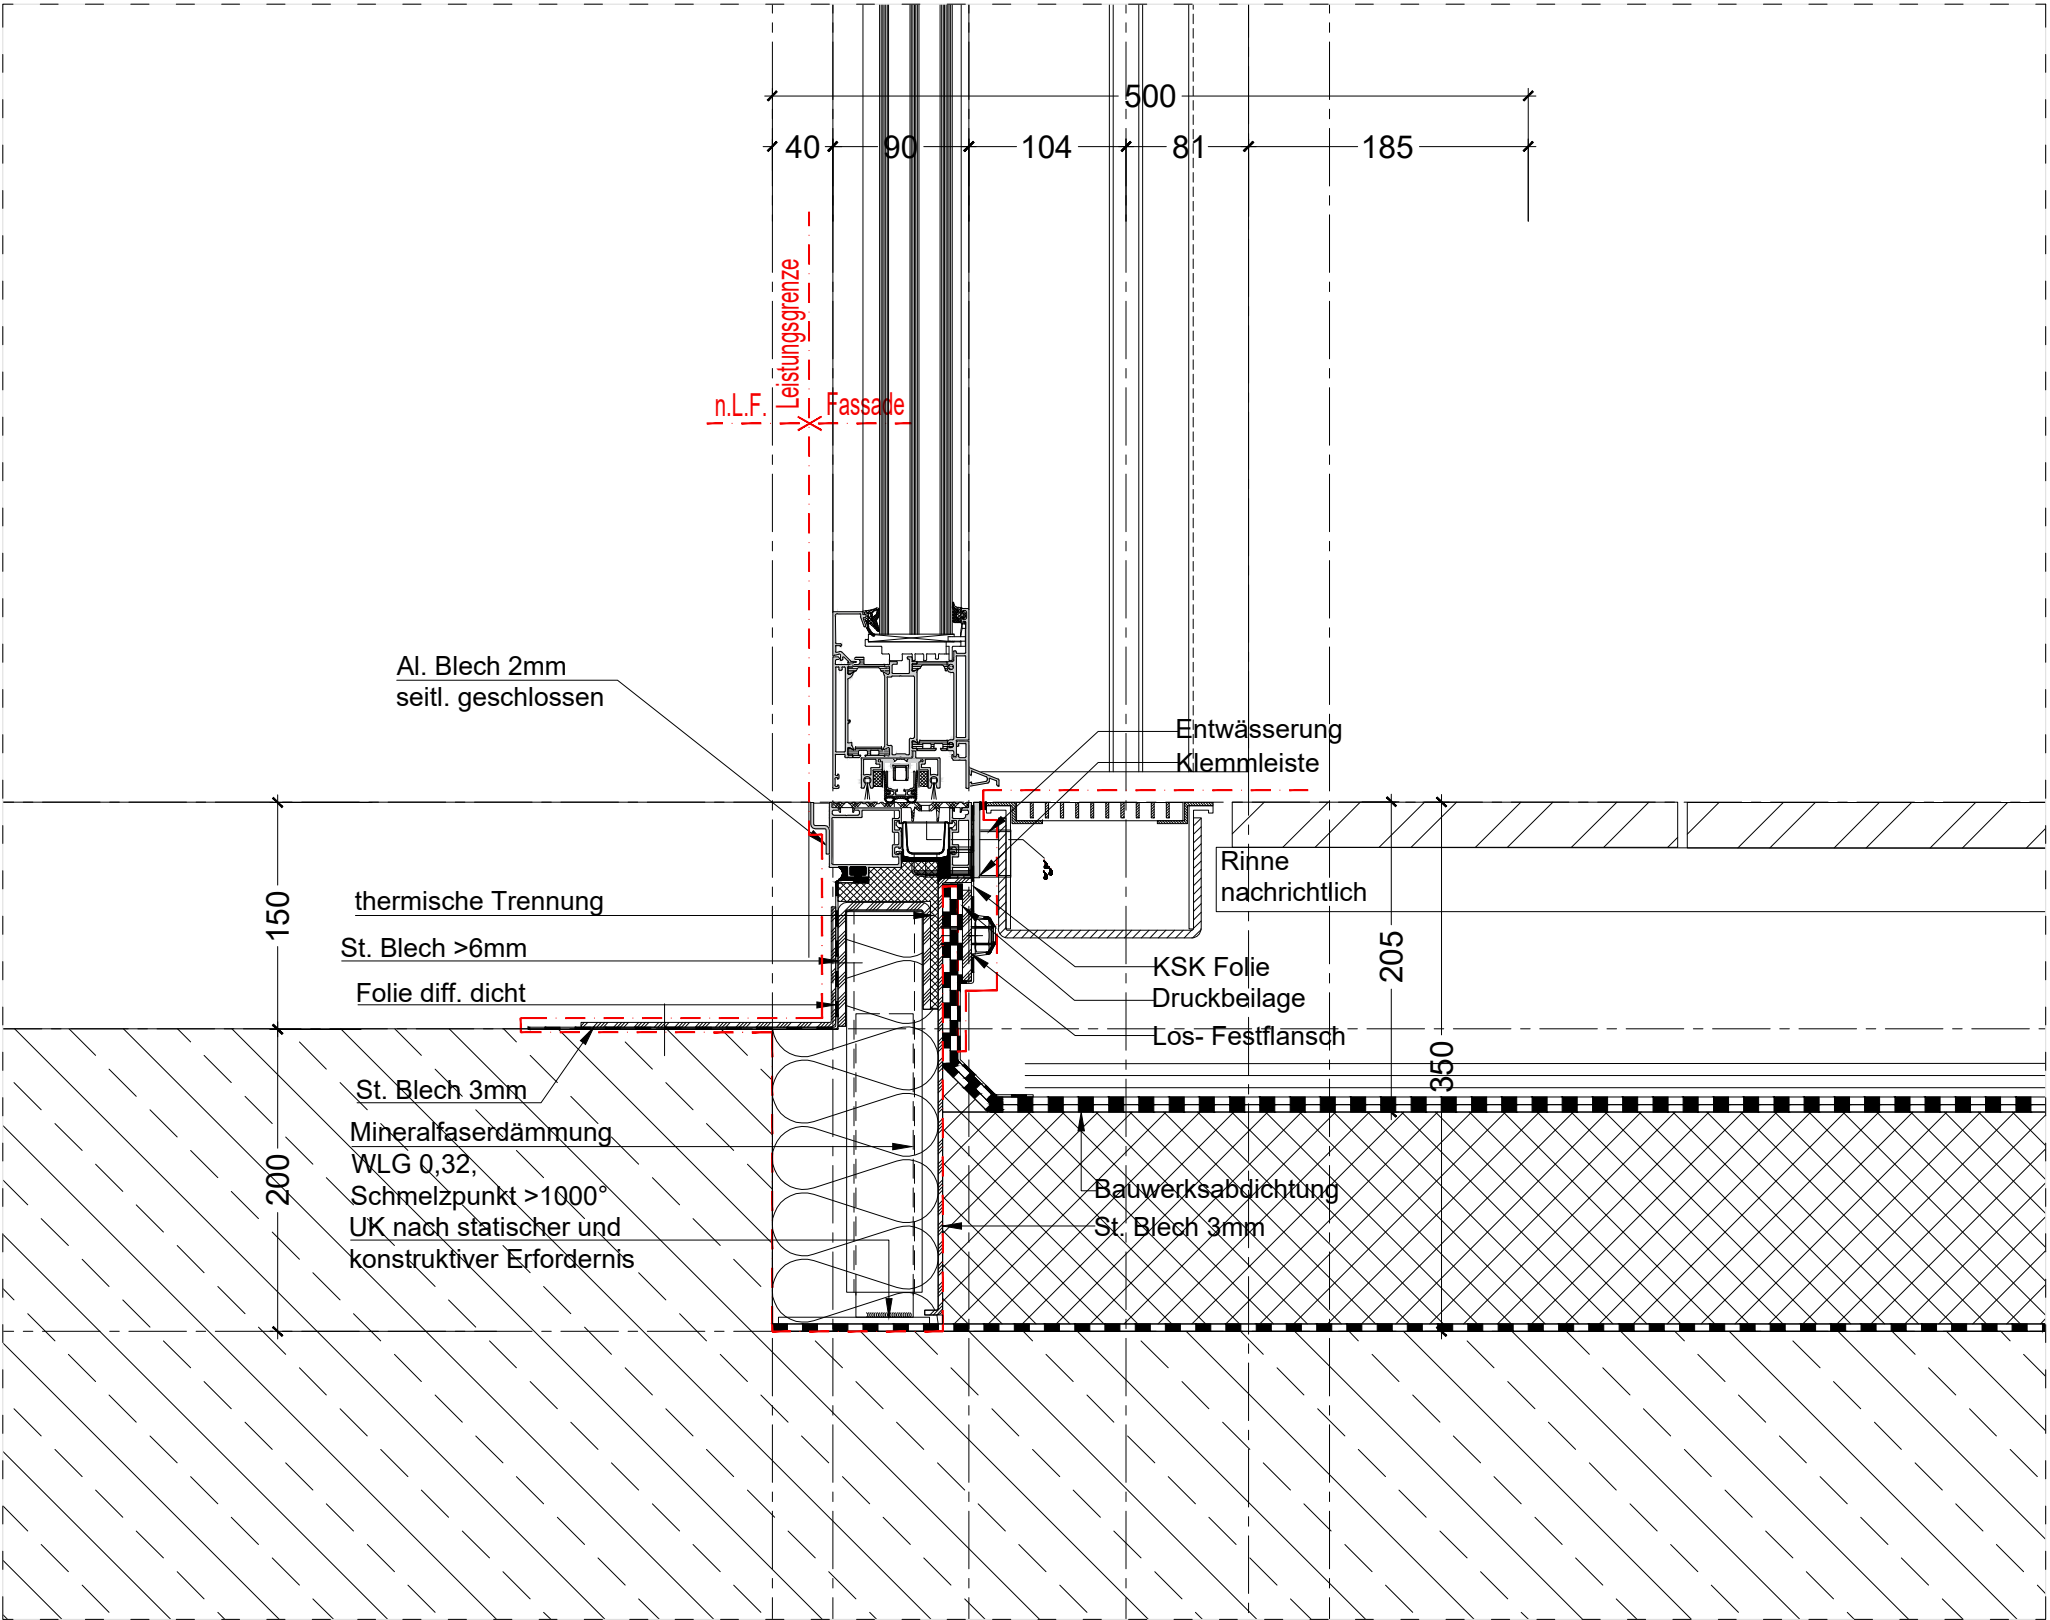

PLANVERFASSER: osd office for structural design Hamburger Allee 26-28 60486 Frankfurt am Main	Projektsteuerer: assmann münster GmbH Mendelstraße 11 48149 Münster	ARCHITEKT: HASCHER JEHLE Planen und Beraten GmbH Kantstrasse 17 10623 Berlin	BAUHERR: Stadtwerke Münster GmbH Hafenplatz 1 48155 Münster	PROJEKT: Neubau Stadthaus 4 Münster			PLANINHALT: FT 3, 1.OG, konkav, Fussp. Terrassentür,Auswärts öffnend, VS		
				PHASE: Ausschreibungsplanung			MASSSTAB: 1:5	PLANNUMMER: 730_5_DE_--_127_01	INDEX: 01
				PROJEKT: XXXX	GEZEICHNET: M.Otto	DATUM: XXXXXX	GEPRÜFT: XXXXXX	DATUM: XXXXXX	INDEXBESCHREIBUNG: Anschluss angepasst
				Projekt Stadthaus 4 - AWARO Dokument-Nr.: 5261 / AWARO Plannummer: 730_5_DE_--_127 (PDF) / Index: 01					DATUM: 13.03.2023