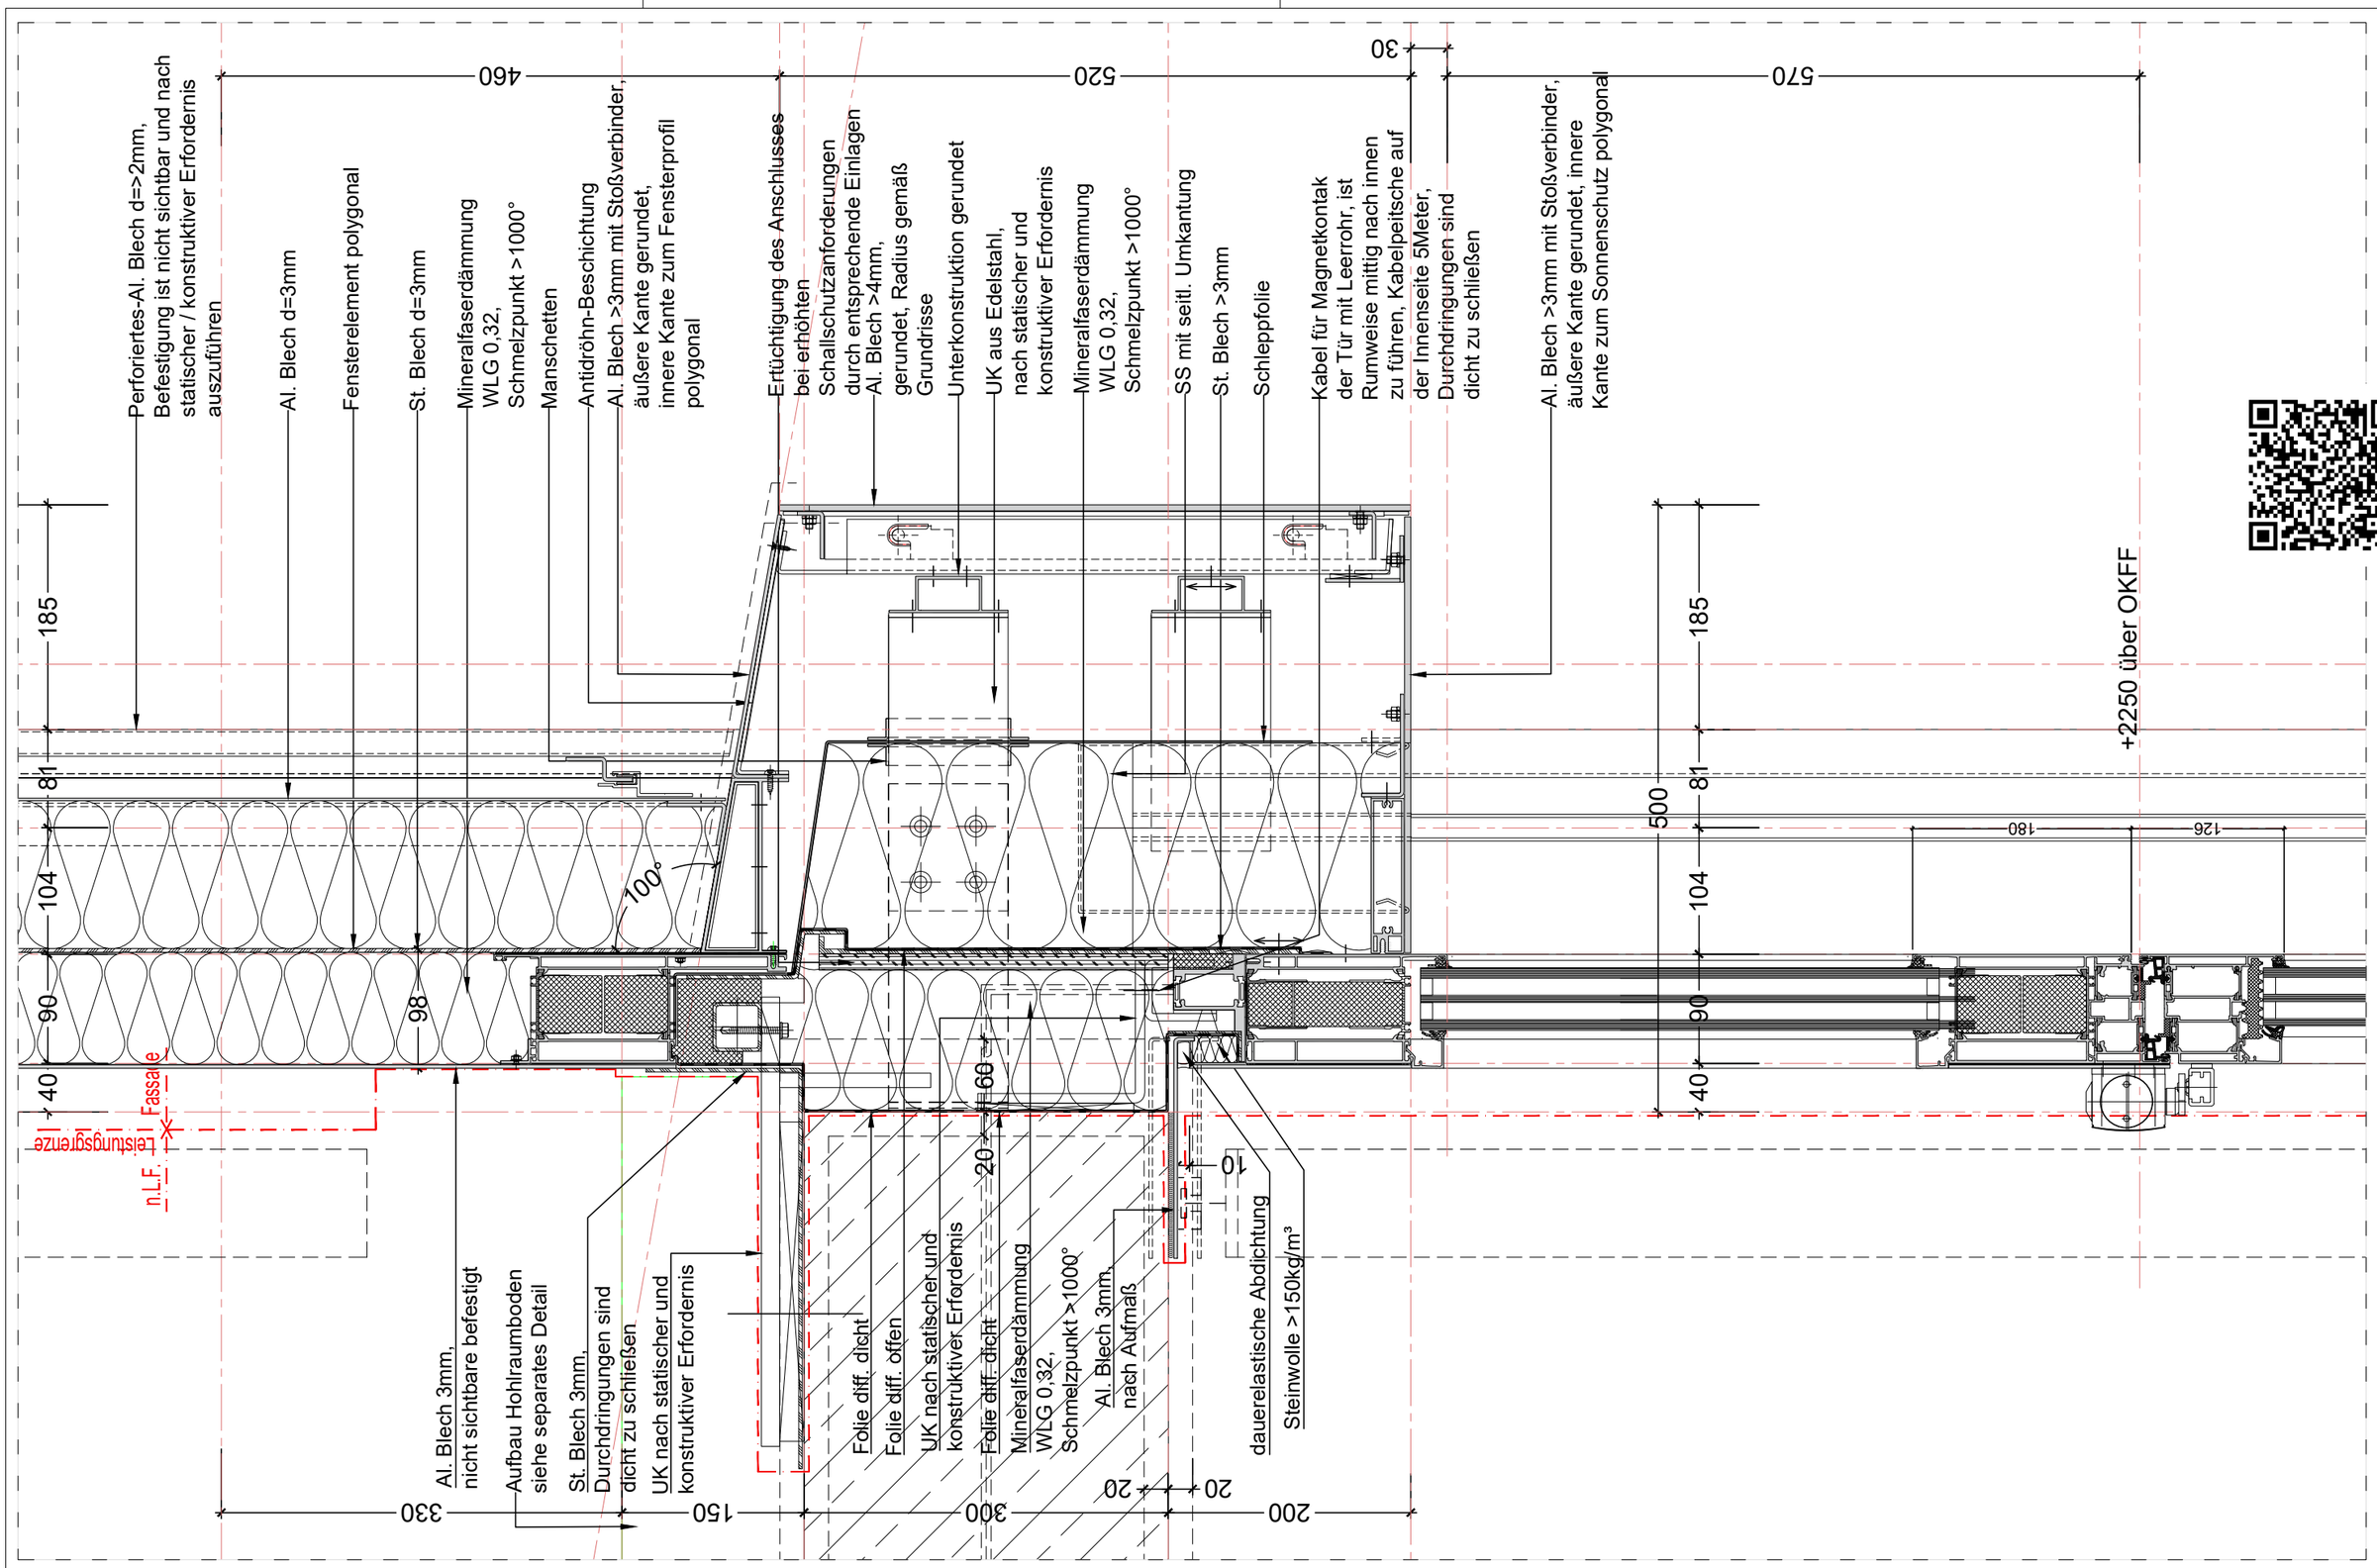

PLANVERFASSER: osd office for structural designe Hamburger Allee 26-28 60486 Frankfurt am Main **Überarbeitung, Index 04:** **assmann münster GmbH** **Kardinal-von-Galen-Ring 55,** **48149 Münster**	**PROJEKTSTEUERUNG AUSSSCHREIBUNG BAUMANAGEMENT** assmann münster GmbH Kardinal-von-Galen-Ring 55, 48149 Münster Fon 0251.609.63000, info@assmanngruppe.com	**ARCHITEKT:** HASCHER JEHLE Planen und Beraten GmbH kantstrasse 17 10623 Berlin	**BAUHERR:** Stadt Münster Klemensstraße 10 / Stadthaus 1, 48143 Münster Vertreten durch: Bauwerke Münster GmbH Klemensstraße 10, Stadthaus 1, 48143 Münster Fon Tel. 0251 29 79 411-0, info@bauwerke-ms.de	**PROJEKT:** Neubau Stadthaus 4 Münster		**PLANINHALT:** FT 3, 1.-2.OG, konkav, Kopfp. Terrassentür, Auswärts öffnend, VS	
				PHASE: **Ausschreibungsplanung**		**MASSSTAB:** 1:2,5	**PLANNUMMER:** 730_5_DE_--_128_04	**INDEX:** **04**
				PROJEKT: XXXX	**GEZEICHNET:** M.Otto/ assmann	**DATUM:** xxxxxx	**GEPRÜFT:** xxxxxx	**DATUM:** xxxxxx	**INDEXBESCHREIBUNG:** 04 Fensterbankkante Toleranzfuge angepasst, Plankopf angepasst	**DATUM:** 23.09.2025

Projekt Stadthaus 4 - AWARO Dokument-Nr.: 11022 / AWARO Plannummer: 730_5_DE_--_128 (PDF) / Index: 04