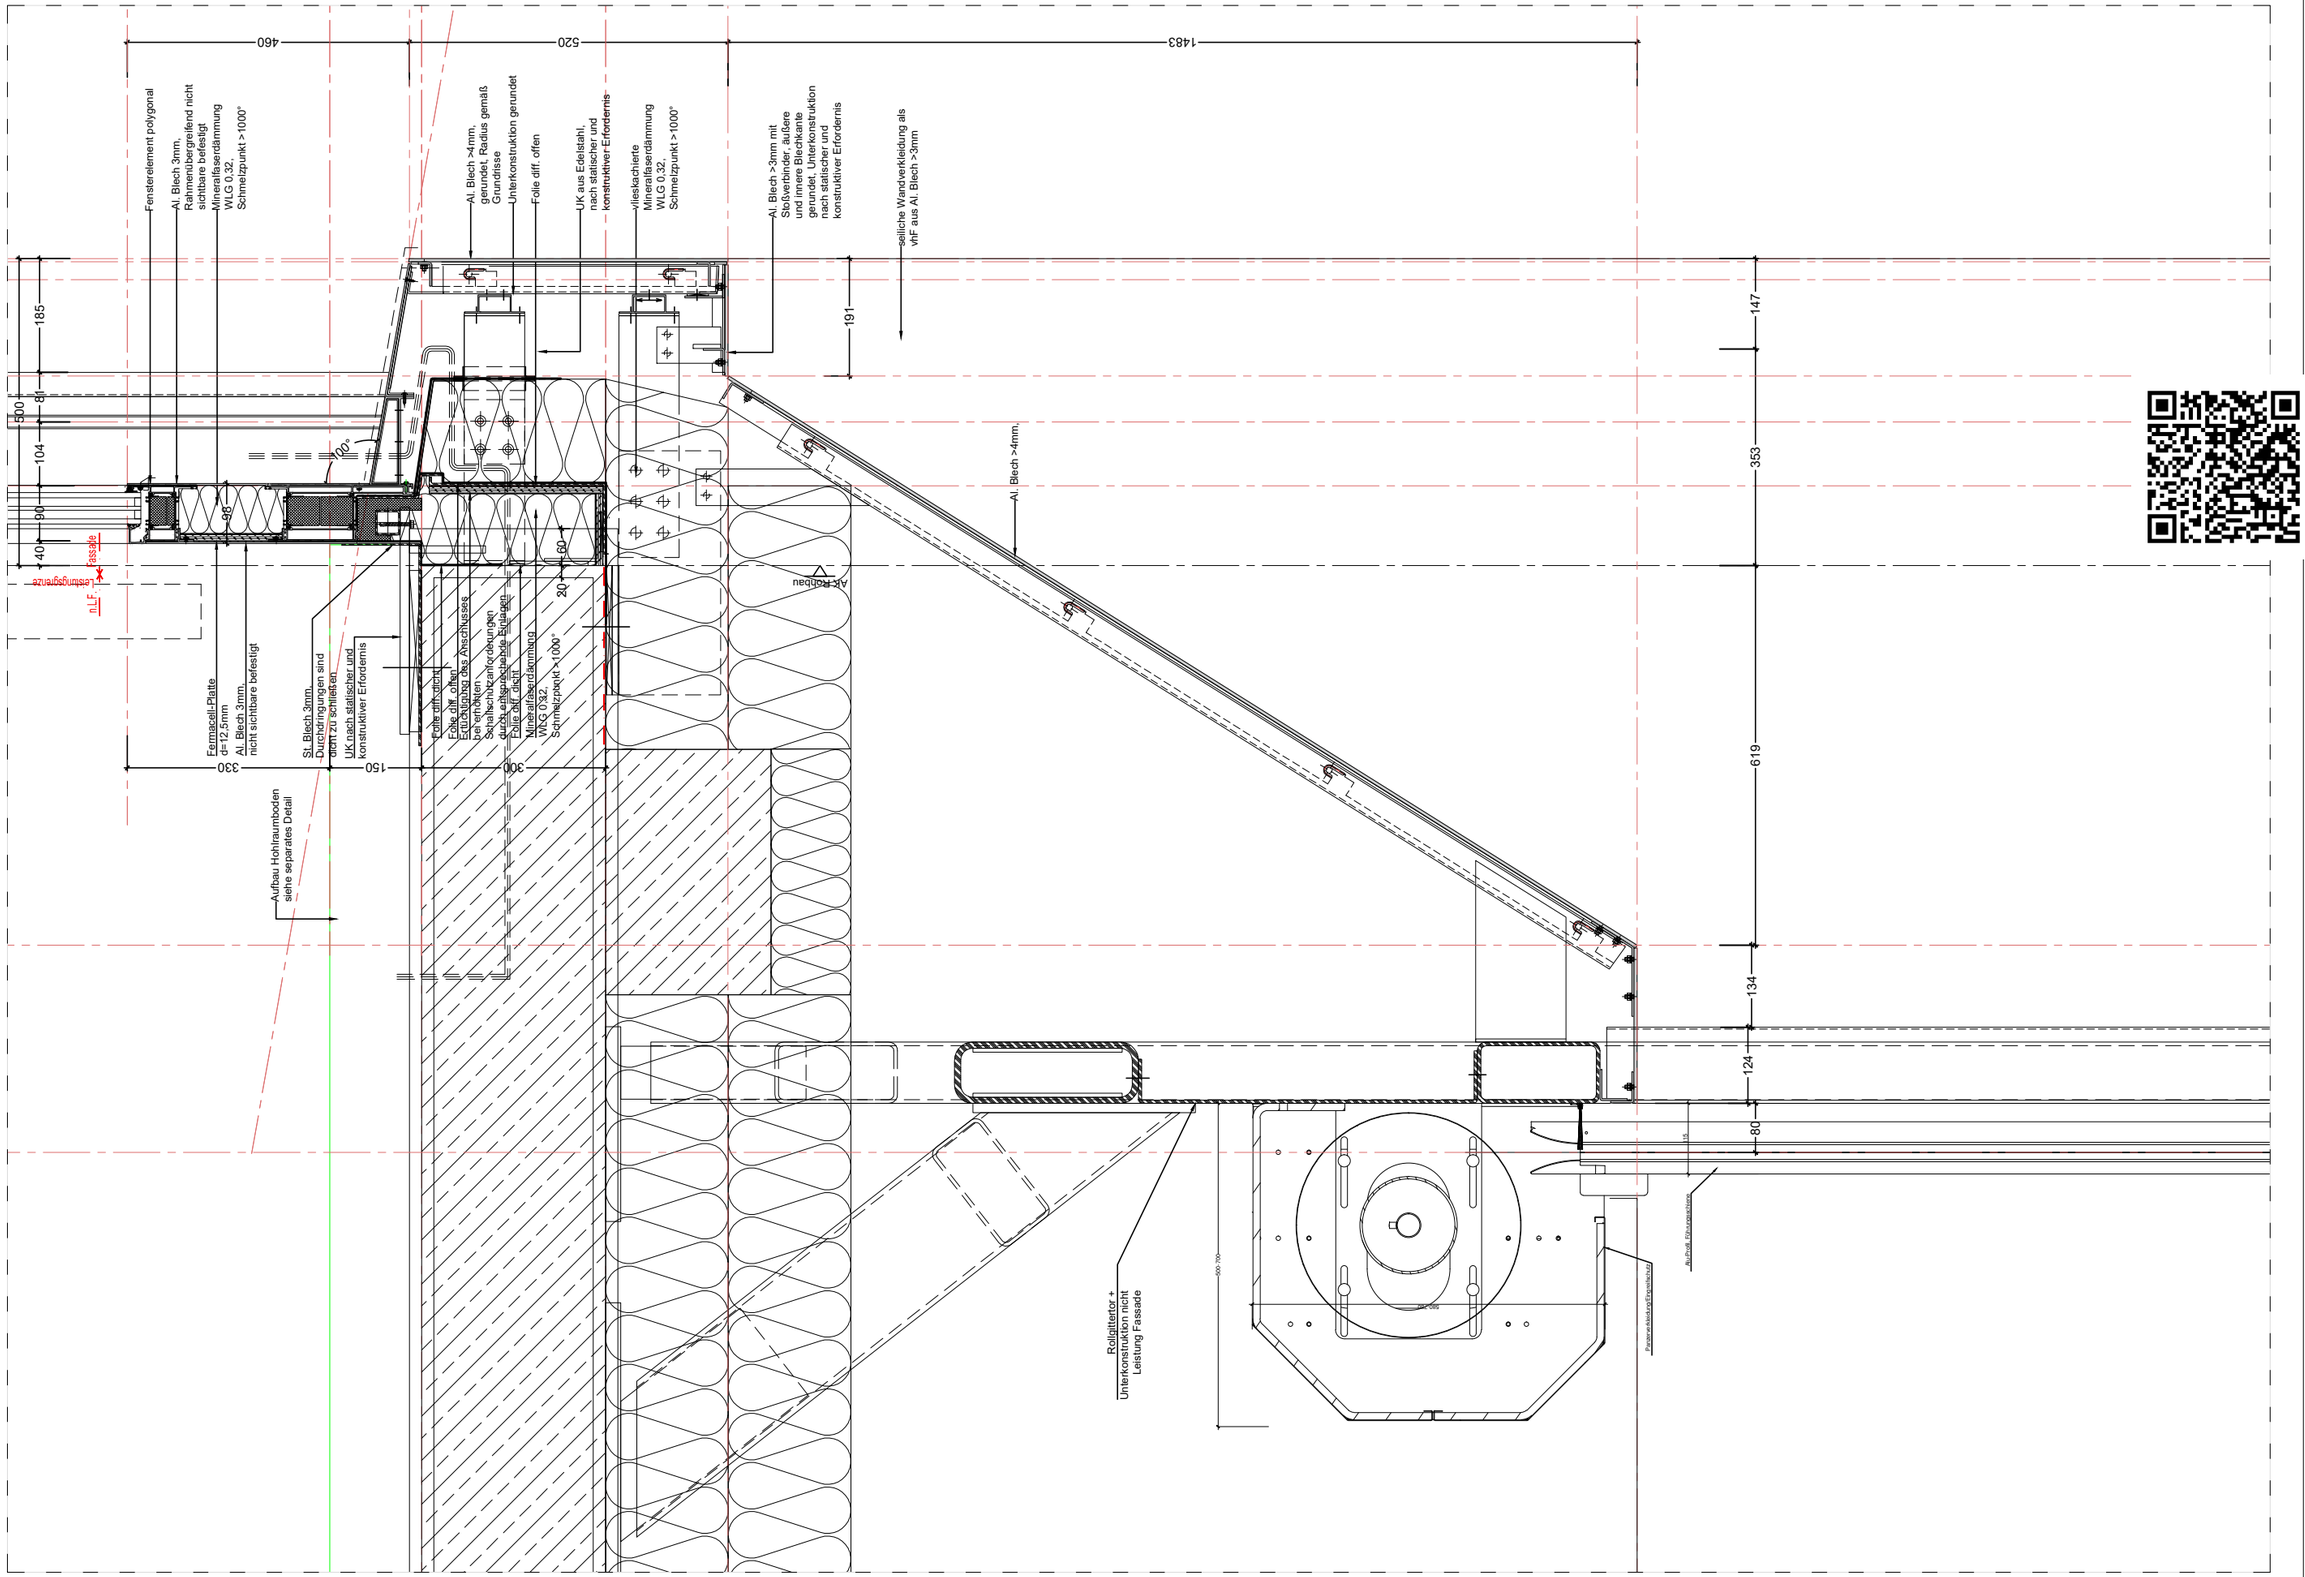

PLANVERFASSER:	PROJEKTSTEUERUNG AUSSSCHREIBUNG BAUMANAGEMENT	ARCHITEKT:	BAUHERR:	PROJEKT:	PLANINHALT:
osd office for structural designe Hamburger Allee 26-28 60486 Frankfurt am Main **Überarbeitung, Index 04:** **assmann münster GmbH** **Kardinal-von-Galen-Ring 55,** **48149 Münster**	assmann münster GmbH Kardinal-von-Galen-Ring 55, 48149 Münster Fon 0251.609.63000, info@assmanngruppe.com	HASCHER JEHLE Planen und Beraten GmbH kantstrasse 17 10623 Berlin	Stadt Münster Klemensstraße 10 / Stadthaus 1, 48143 Münster Vertreten durch: Bauwerke Münster GmbH Klemensstraße 10, Stadthaus 1, 48143 Münster Fon Tel. 0251 29 79 411-0, info@bauwerke-ms.de	Neubau Stadthaus 4 Münster	Rollgittertor Ausfahrt VS

PHASE:	MASSSTAB:	PLANNUMMER:	INDEX:
Ausschreibungsplanung	1:10	730_5_DE_--_137_04	**04**

PROJEKT:	GEZEICHNET:	DATUM:	GEPRÜFT:	DATUM:	INDEXBESCHREIBUNG:	DATUM:
XXXX	**M.Otto/ assmann**	**XXXXXX**	**XXXXXX**	**XXXXXX**	04 Plankopf angepasst	**23.09.2025**

Projekt Stadthaus 4 - AWARO Dokument-Nr.: 11027 / AWARO Plannummer: 730_5_DE_--_137 (PDF) / Index: 04