


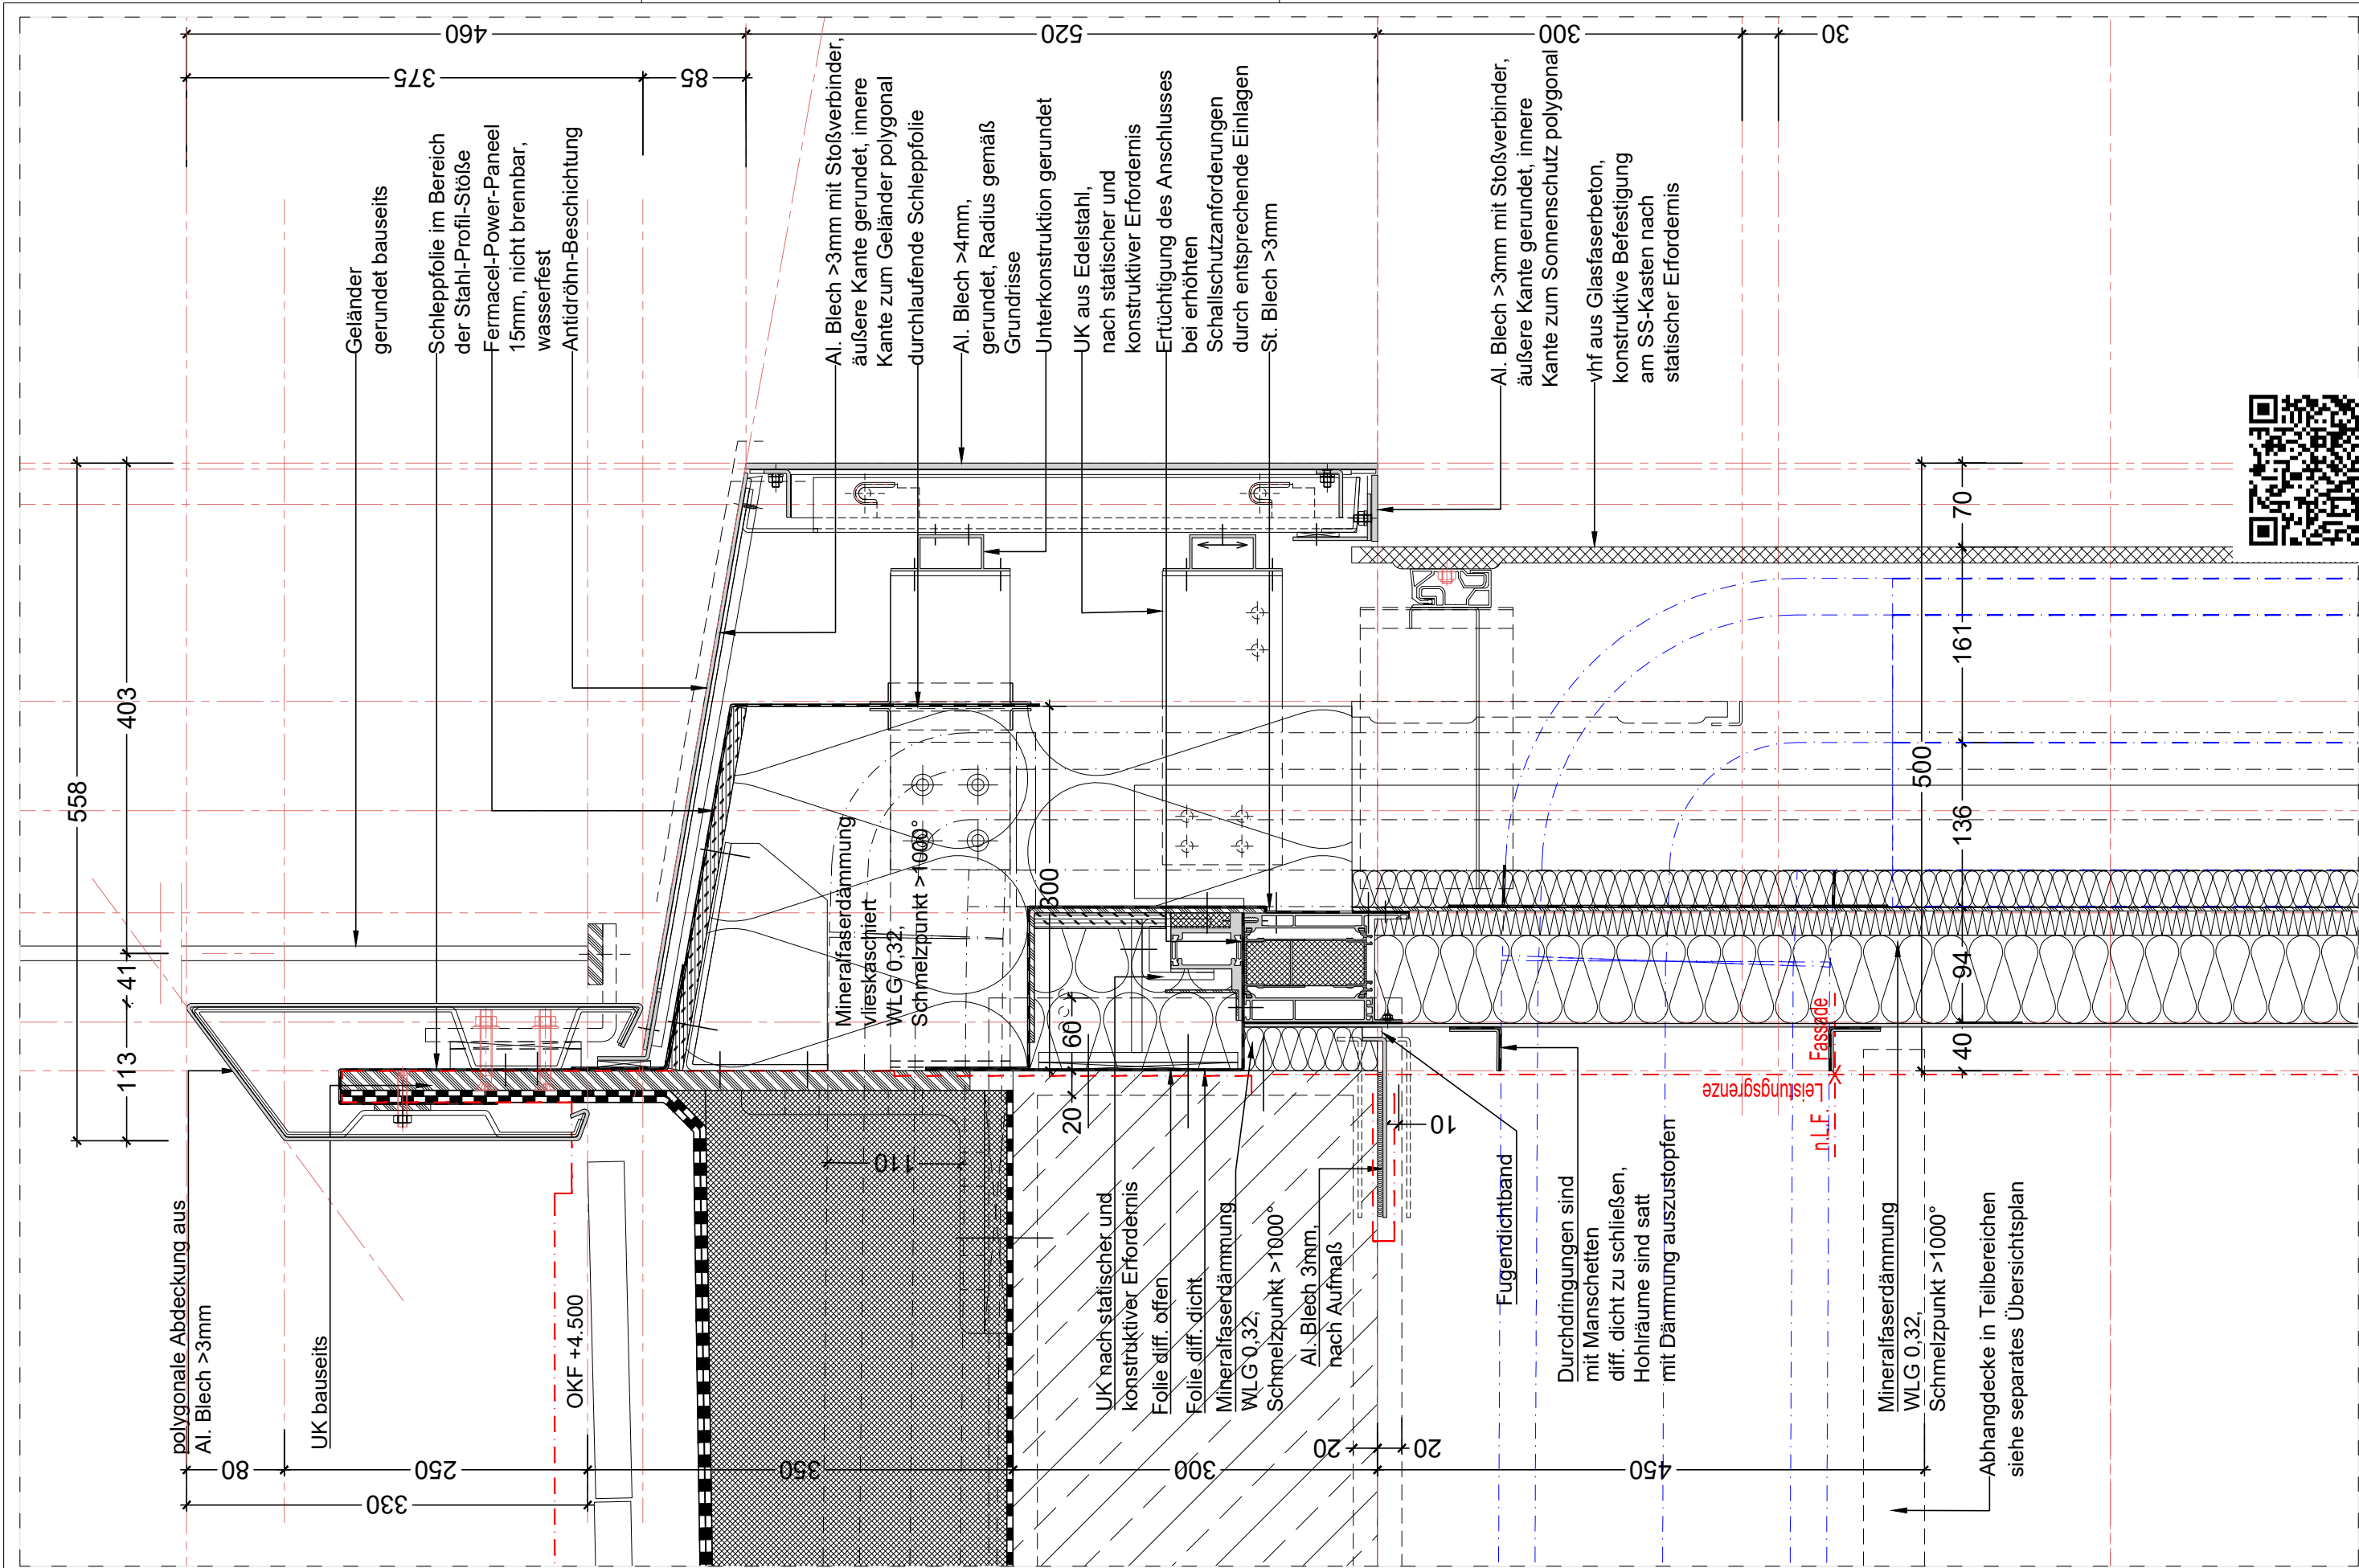

PLANVERFASSER: osd office for structural design Hamburger Allee 26-28 60486 Frankfurt am Main Überarbeitung, Index 04: assmann münster GmbH Kardinal-von-Galen-Ring 55, 48149 Münster	PROJEKTSTEUERUNG AUSSCHREIBUNG BAUMANAGEMENT assmann münster GmbH Kardinal-von-Galen-Ring 55, 48149 Münster Fon 0251.609.63000, info@assmanngruppe.com	ARCHITEKT: HASCHER JEHLE Planen und Beraten GmbH kantstrasse 17 10623 Berlin	BAUHERR: Stadt Münster Klemensstraße 10 / Stadthaus 1, 48143 Münster Vertreten durch: Bauwerke Münster GmbH Klemensstraße 10, Stadthaus 1, 48143 Münster Fon Tel. 0251 29 79 411-0, info@bauwerke-ms.de	PROJEKT: Neubau Stadthaus 4 Münster PHASE: Ausschreibungsplanung <table><tr><td>PROJEKT:</td><td>GEZEICHNET:</td><td>DATUM:</td><td>GEPRÜFT:</td><td>DATUM:</td></tr><tr><td>XXXX</td><td>M.Otto/ assmann</td><td>xxxxxxx</td><td>xxxxxxx</td><td>xxxxxxx</td></tr></table>				PROJEKT:	GEZEICHNET:	DATUM:	GEPRÜFT:	DATUM:	XXXX	M.Otto/ assmann	xxxxxxx	xxxxxxx	xxxxxxx	PLANINHALT: FT 1, EG, Kopfpunkt an Terrasse mit Geländer und Entwässerungsrohr, VS MASSSTAB: 1:5 PLANNUMMER: 730_5_DE_--_140_04 INDEX: 04 INDEXBESCHREIBUNG: 04 Plankopf angepasst DATUM: 23.09.2025
PROJEKT:	GEZEICHNET:	DATUM:	GEPRÜFT:	DATUM:														
XXXX	M.Otto/ assmann	xxxxxxx	xxxxxxx	xxxxxxx														