


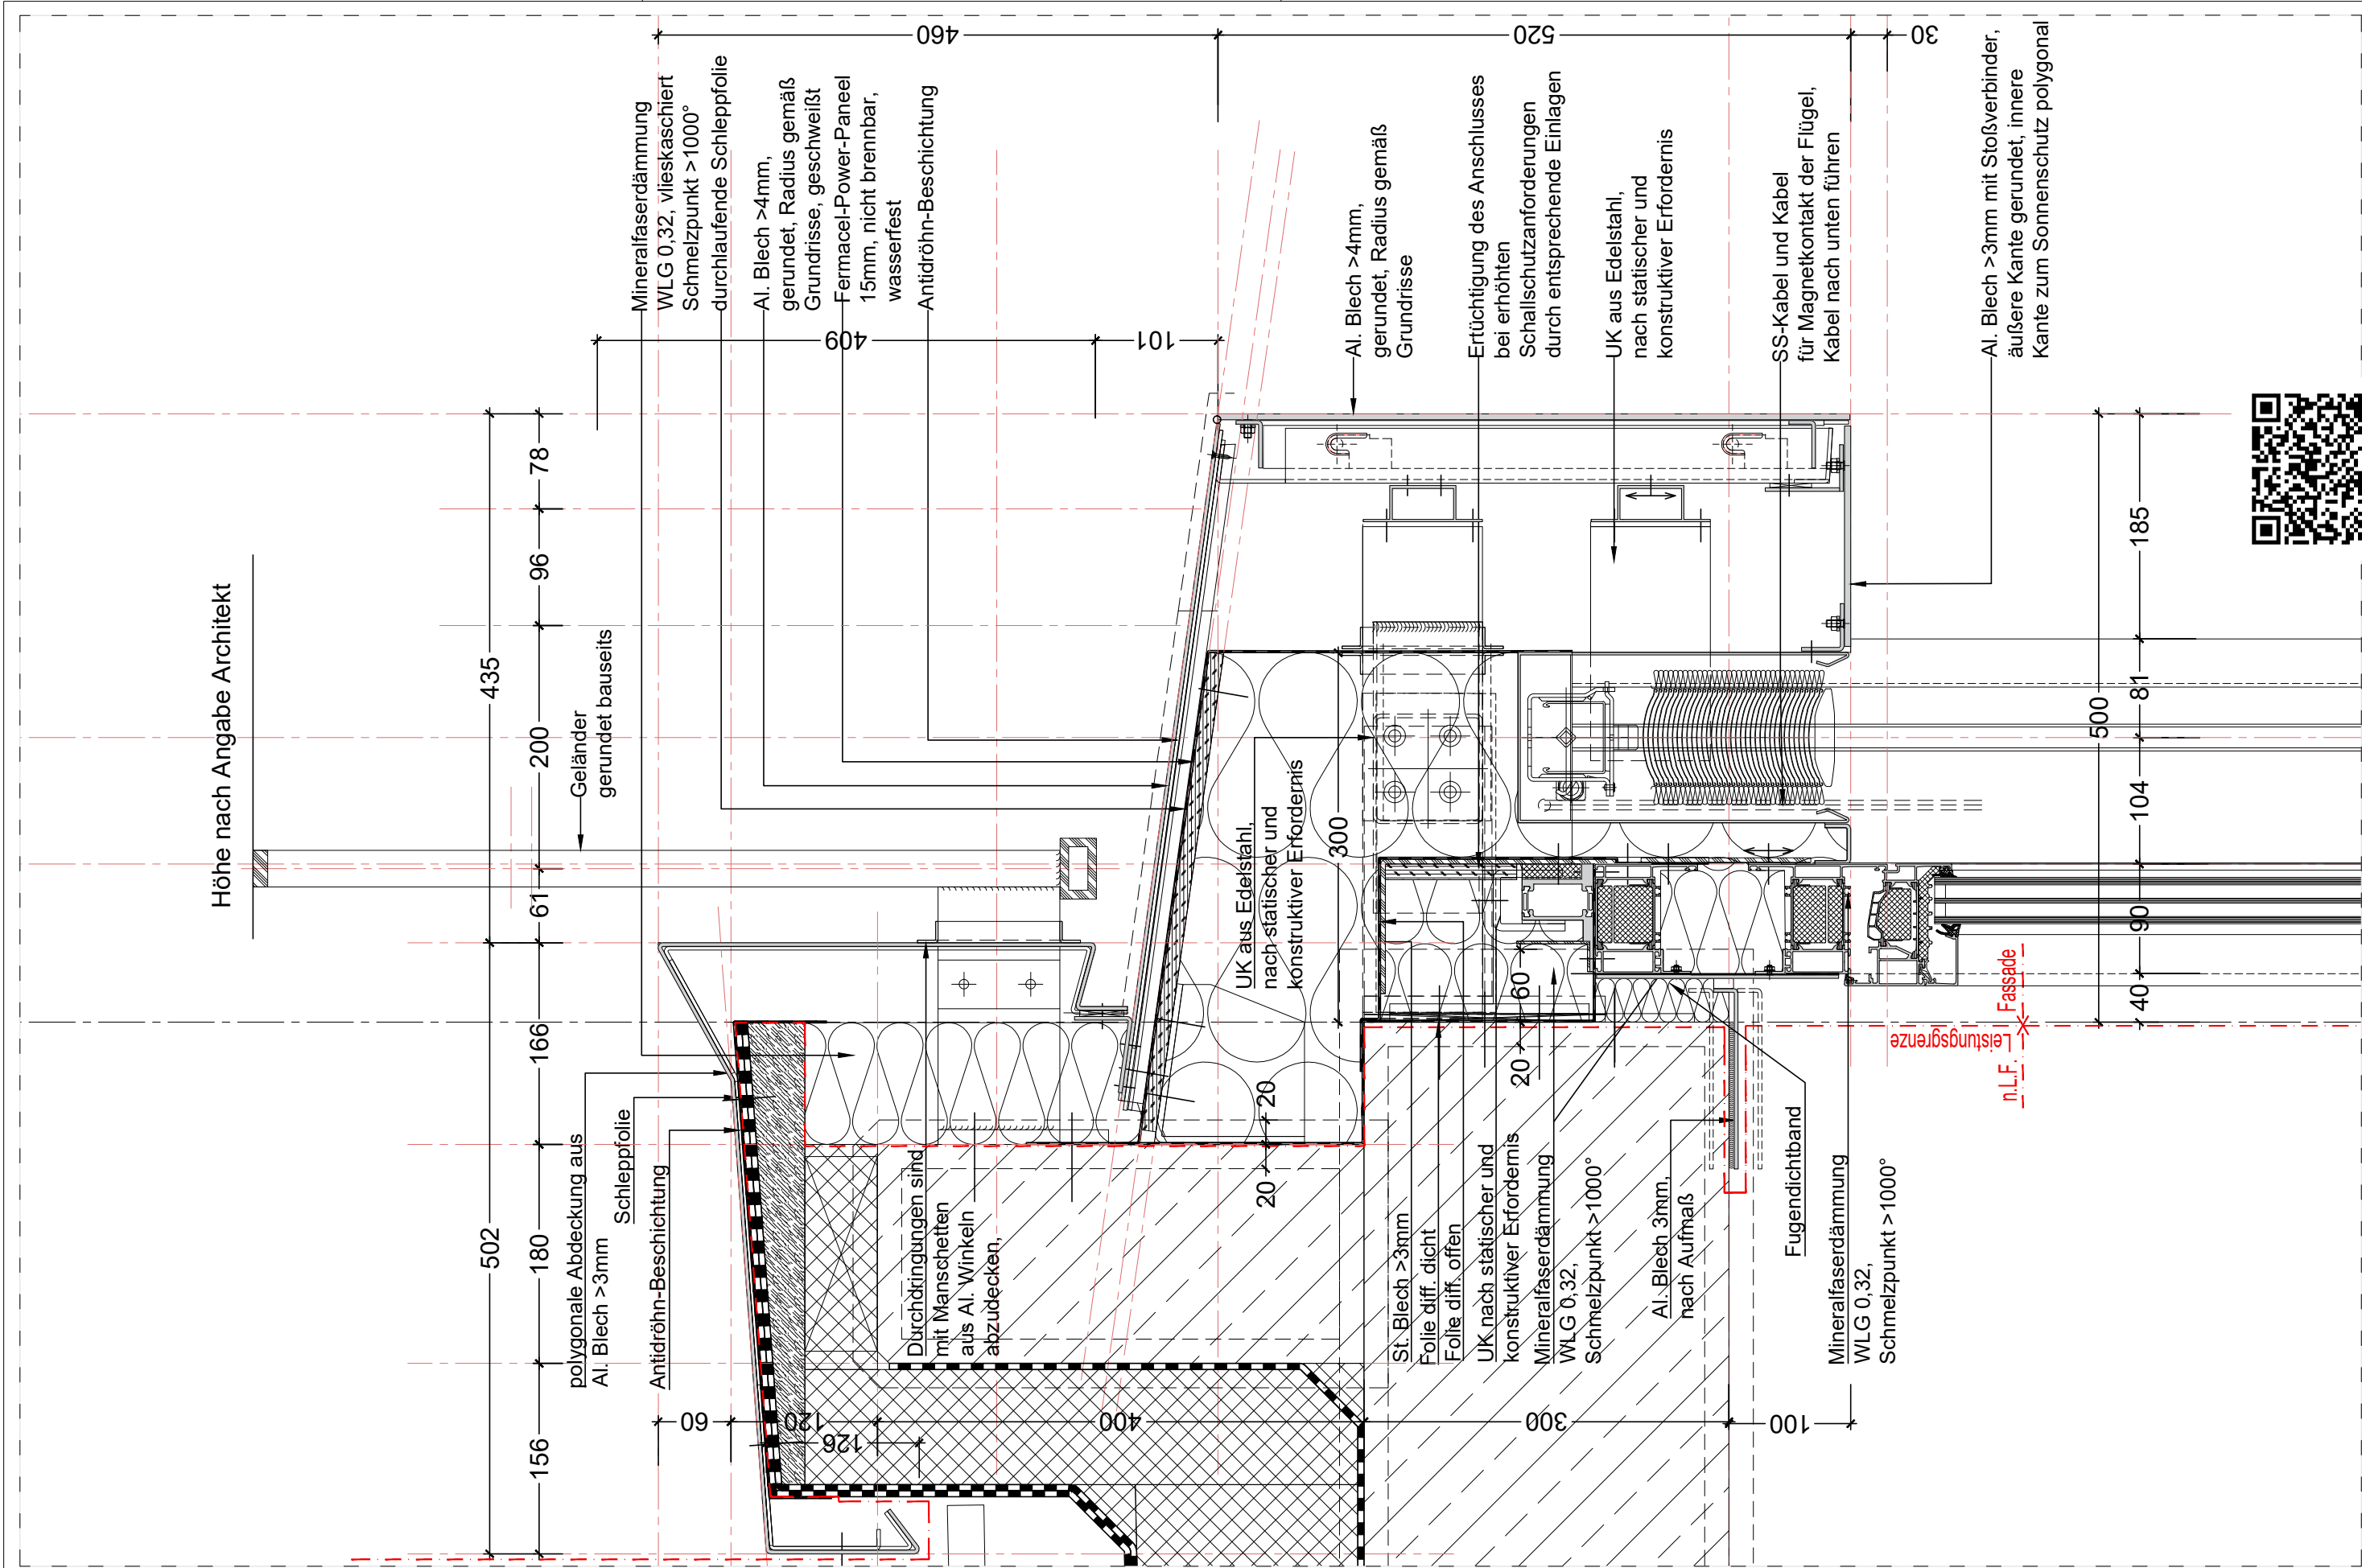

PLANVERFASSER: osd office for structural design Hamburger Allee 26-28 60486 Frankfurt am Main Überarbeitung, Index 08: assmann münster GmbH Kardinal-von-Galen-Ring 55, 48149 Münster		PROJEKTSTEUERUNG AUSSCHREIBUNG BAUMANAGEMENT assmann münster GmbH Kardinal-von-Galen-Ring 55, 48149 Münster Fon 0251.609.63000, info@assmanngruppe.com		ARCHITEKT: HASCHER JEHLE Planen und Beraten GmbH Kantstrasse 17 10623 Berlin		BAUHERR: Stadt Münster Klemensstraße 10 / Stadthaus 1, 48143 Münster Vertreten durch: Bauwerke Münster GmbH Klemensstraße 10, Stadthaus 1, 48143 Münster Fon Tel. 0251 29 79 411-0, info@bauwerke-ms.de		PROJEKT: Neubau Stadthaus 4 Münster PHASE: Ausschreibungsplanung				PLANINHALT: FT 4, 3.OG, Flügel Rauchableitungsöffnung Achse 4,1 / C, VS			
PROJEKT: XXXX		GEZEICHNET: M.Otto/ assmann		DATUM: XXXXXX		GEPRÜFT: XXXXXX		DATUM: XXXXXX		MASSSTAB: 1:5		PLANNUMMER: 730_5_DE_--_143_08		INDEX: 08	
INDEXBESCHREIBUNG: 08 Plankopf angepasst														DATUM: 23.09.2025	