


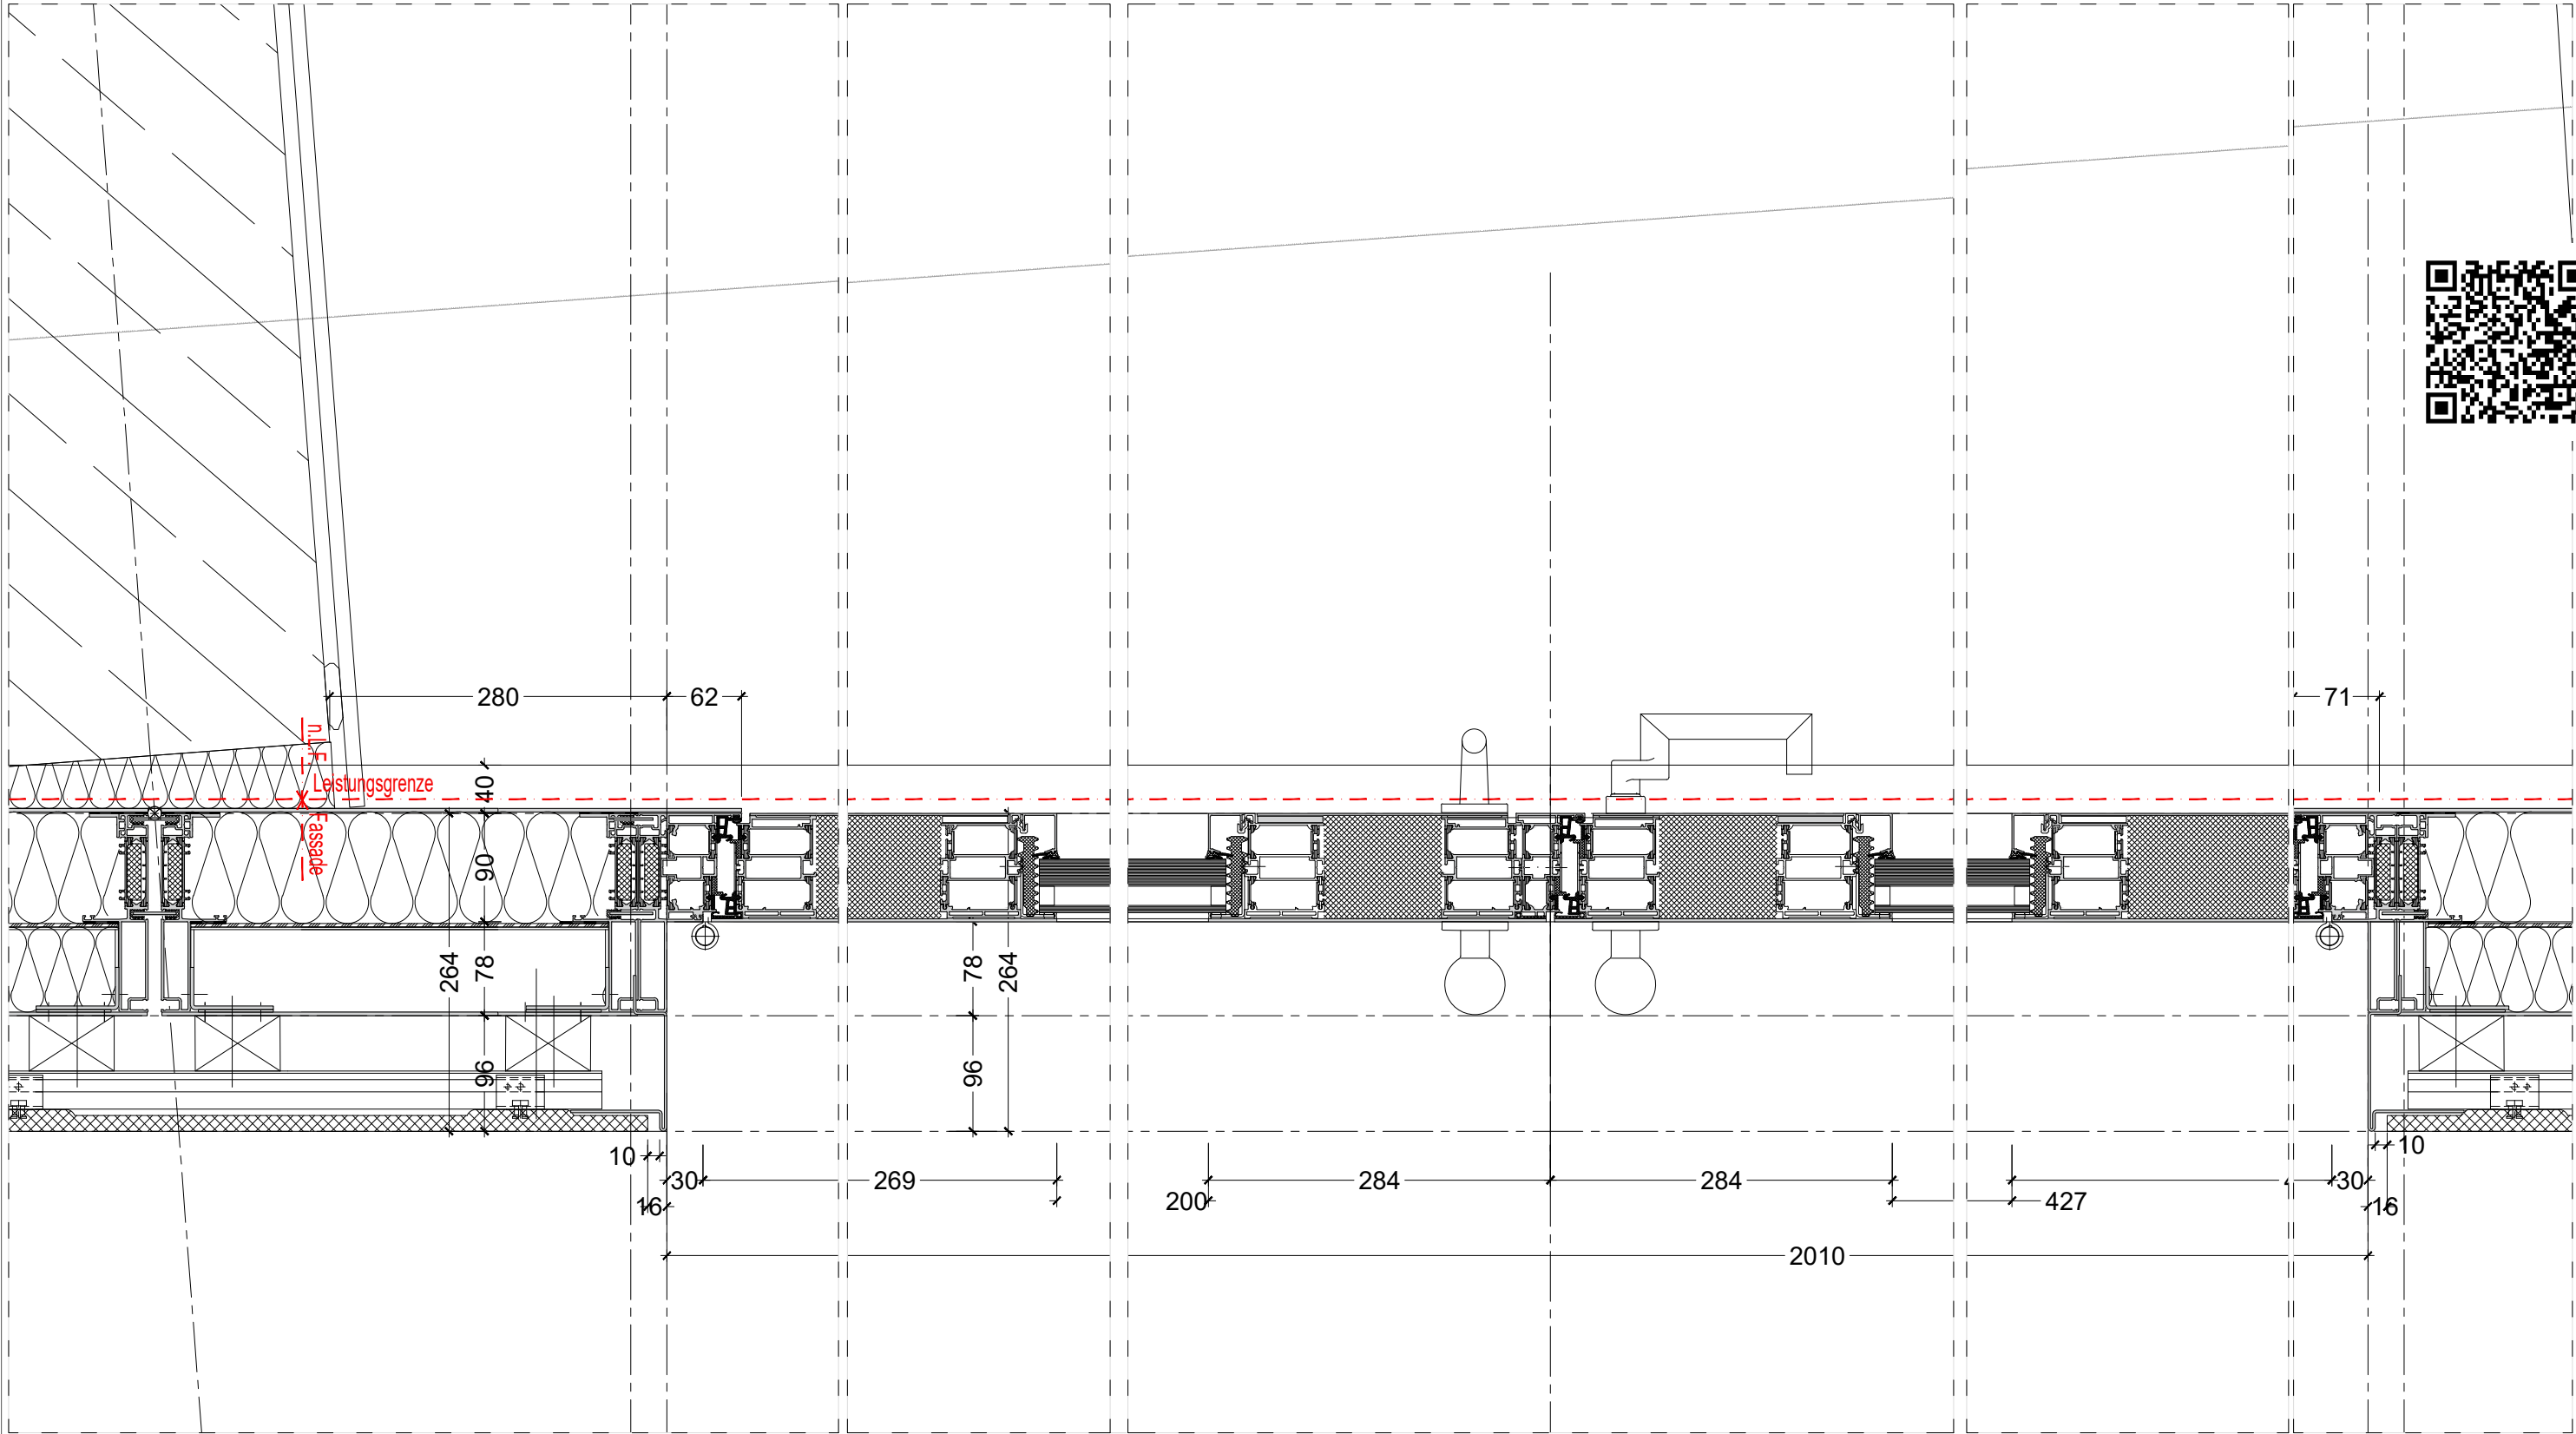

PLANVERFASSER: osd office for structural design Hamburger Allee 26-28 60486 Frankfurt am Main	Projektsteuerer: assmann münster GmbH Mendelstraße 11 48149 Münster	ARCHITEKT: HASCHER JEHLE Planen und Beraten GmbH Kantstrasse 17 10623 Berlin	BAUHERR: Stadtwerke Münster GmbH Hafenplatz 1 48155 Münster	PROJEKT: Neubau Stadthaus 4 Münster					PLANINHALT: Tür Großküche Paneeltür mit Glasfeld HS		
				PHASE: Ausschreibungsplanung					MASSSTAB: 1:5	PLANNUMMER: 730_5_DE_--_146_00	INDEX: 00
				PROJEKT:	GEZEICHNET:	DATUM:	GEPRÜFT:	DATUM:			
				XXXX	M.Otto	XXXXXX	XXXXXX	XXXXXX	INDEXBESCHREIBUNG:		DATUM:
Projekt Stadthaus 4 - AWARO Dokument-Nr.: 5278 / AWARO Plannummer: 730_5_DE_--_146 (PDF) / Index: 00											