


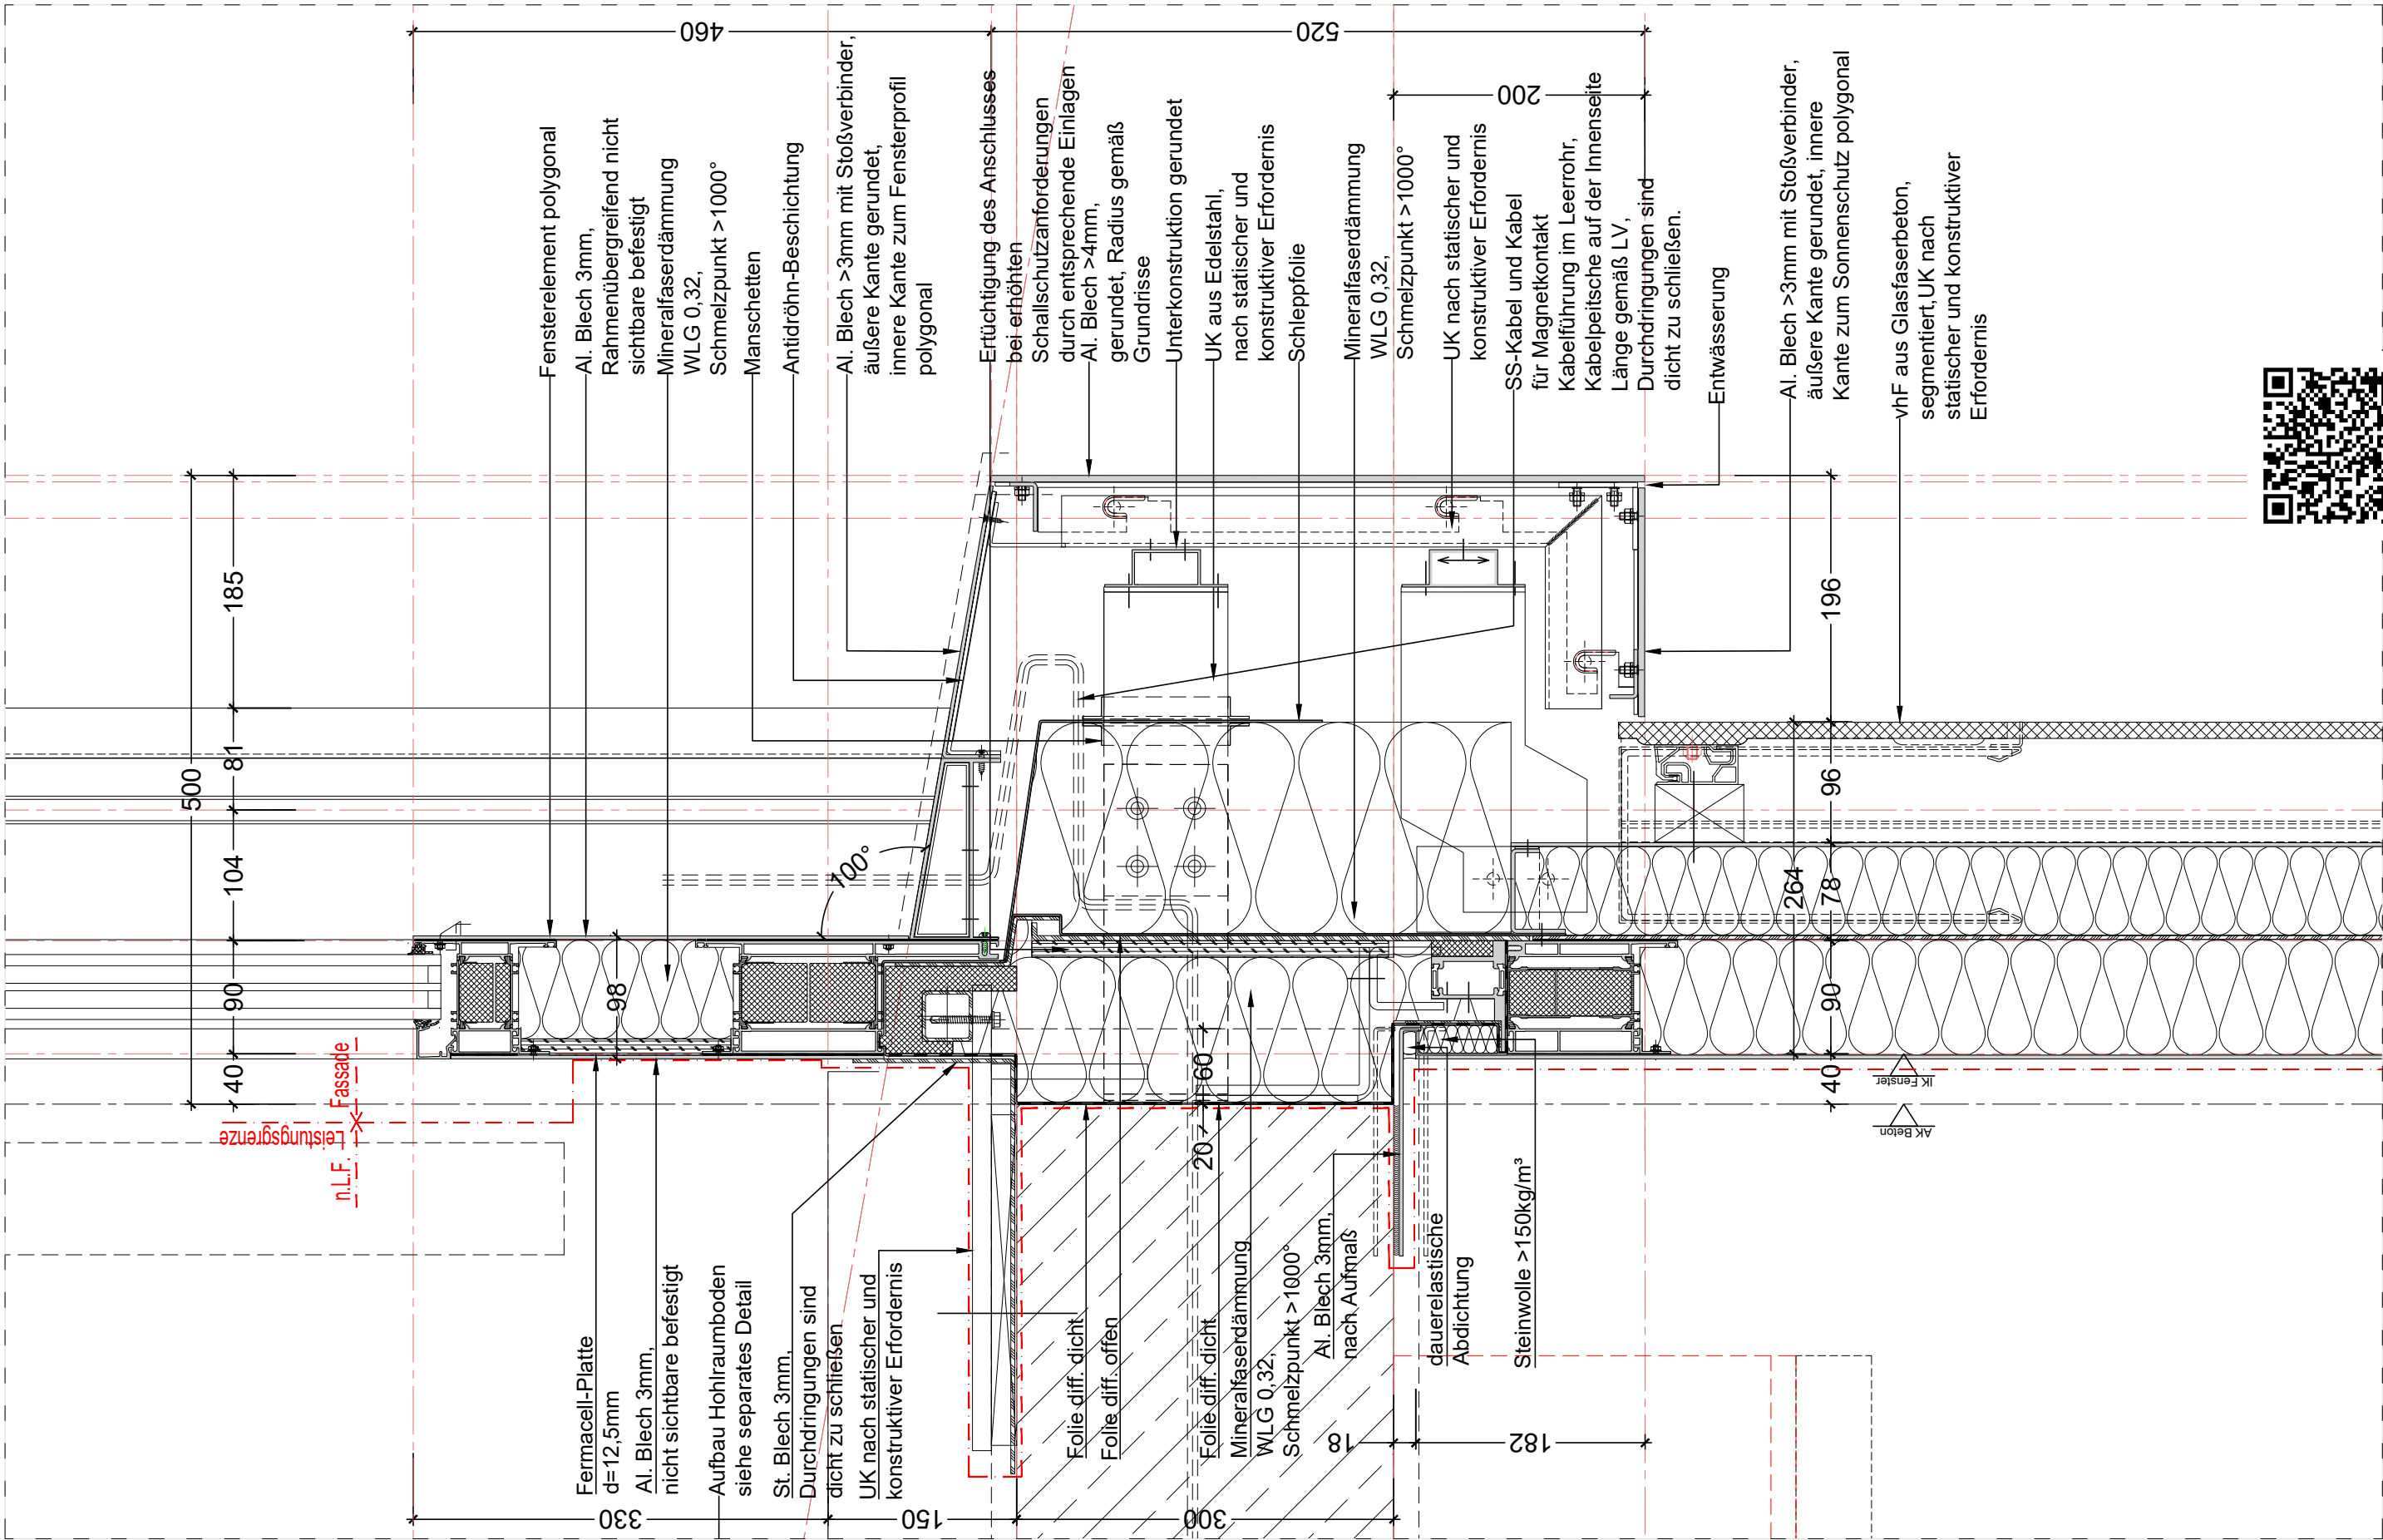

PLANVERFASSER: osd office for structural design Hamburger Allee 26-28 60486 Frankfurt am Main Überarbeitung, Index 04: assmann münster GmbH Kardinal-von-Galen-Ring 55, 48149 Münster	PROJEKTSTEUERUNG AUSSCHREIBUNG BAUMANAGEMENT assmann münster GmbH Kardinal-von-Galen-Ring 55, 48149 Münster Fon 0251.609.63000, info@assmanngruppe.com	ARCHITEKT: HASCHER JEHLE Planen und Beraten GmbH Kantstrasse 17 10623 Berlin	BAUHERR: Stadt Münster Klemensstraße 10 / Stadthaus 1, 48143 Münster Vertreten durch: Bauwerke Münster GmbH Klemensstraße 10, Stadthaus 1, 48143 Münster Fon Tel. 0251 29 79 411-0, info@bauwerke-ms.de	PROJEKT: Neubau Stadthaus 4 Münster			PLANINHALT: FT 1, EG, Kopfpunkt an Überkragung opak, VS		
				PHASE: Ausschreibungsplanung			MASSSTAB: 1:5	PLANNUMMER: 730_5_DE_--_147_04	INDEX: 04
				PROJEKT: XXXX	GEZEICHNET: M.Otto/ assmann	DATUM: XXXXXX	GEPRÜFT: XXXXXX	DATUM: XXXXXX	INDEXBESCHREIBUNG: 04 Plankopf angepasst
							23.09.2025		