


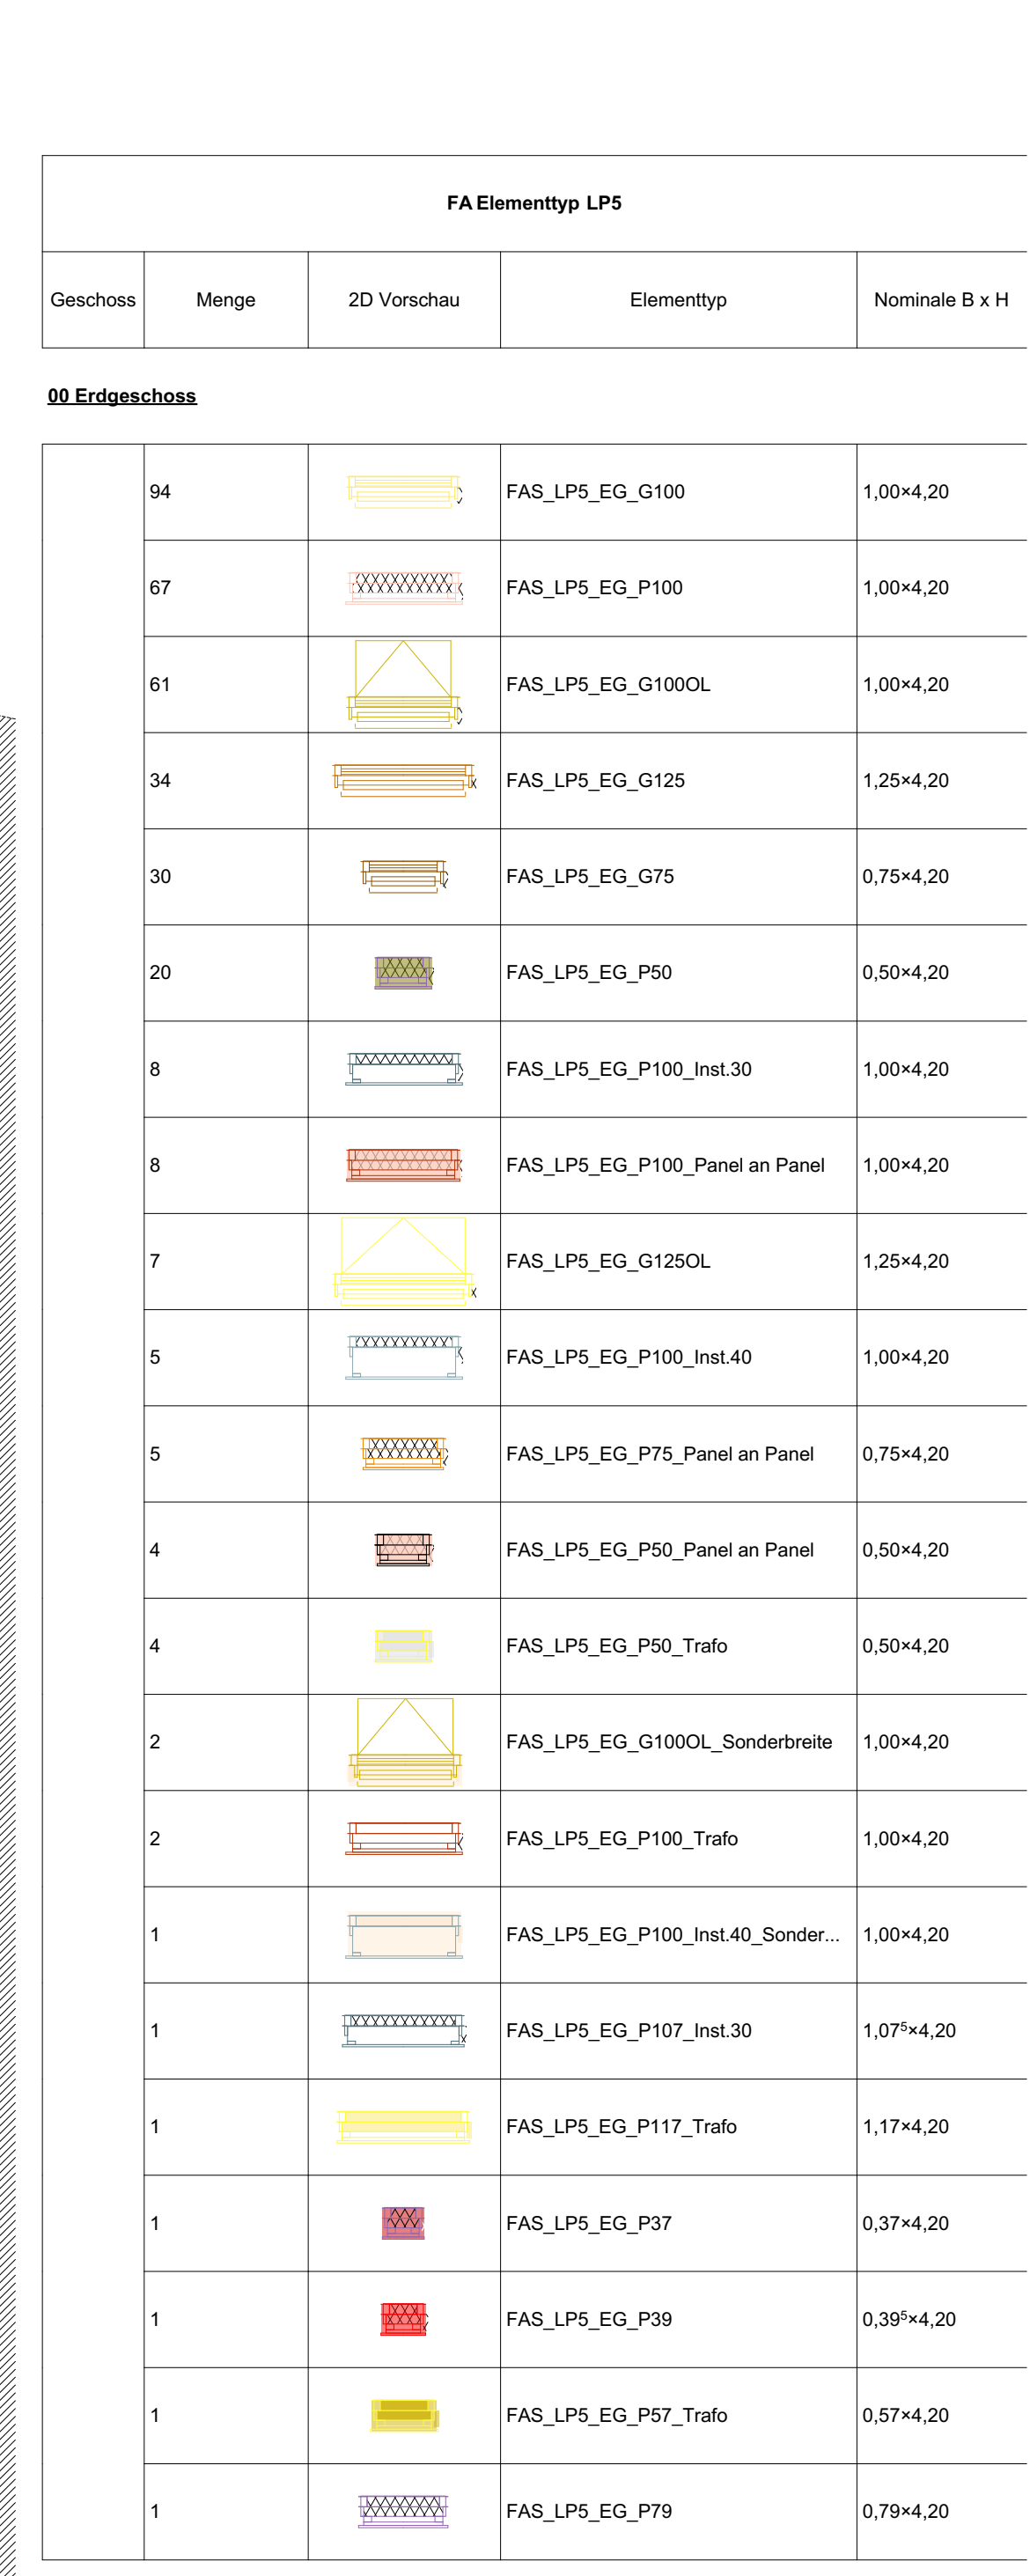

OFFICE EG ±0,00 = +57,55m NHNN

Alle Maße sind vor Ausführungsgibungen verantwortlich am Bau zu prüfen.
Maßstärkungen oder Abweichungen sind umgehend der örtlichen Bauleitung bzw. dem Architekten mitzuteilen und mit dem am Bau beteiligten abzuklären.

Alle Maße sind Rohbaumaße sind nicht anders anzugeben.

BRH=Brüstungshöhen, Tür- und Fensterhöhen sind ab OFFK vermaßt.

Zeichnungen größeren Maßstabes haben vorrangige Gültigkeit.

Zeichnungen ausführender Firmen sind nur mit Freigabevermerk des Architekten gültig.

Diese Pläne haben nur Gültigkeit mit der geprüften Statik und den Ausführungszeichnungen aller beteiligten Ingenieurbüros und Fachfirmen und dem Freigabevermerk des Architekten.

Zeichnerkürzel:

Stahlbeton

Mauerkern

Mauernetz nachträglich zu errichten

Stahl

Holz

Leichtbau/ Gf-Metalldämmung

Dämmung trittfest

Dämmung weich

WD=Wanddurchbruch

WS=Wandschütz

BD=Bodendurchbruch

DD=Deckendurchbruch

Brandschutz

fb feuerbeständig

fhf hochfeuerbeständig

fh feuerhemmend

wm/B widerstandsfähig gegen mechanische Beanspruchung

nbr nicht brennbar

Brandschutz bei farbiger Darstellung:

fb/wm/B

hfw/wm/B

fb/wm/B (Bauart)

hfh

fb

fh

Höhen Grundrisse:

±0,00

±0,00

OKFF Offertigusboden bzw. Fertigplatte

Oberrante

OKRD Rohdecke bzw. Rohhöhe

Oberrante

±0,00

±0,00

Unterrante

Abhangende von OKFF

ADH Abhangende

RH Raumhöhe von OKFF bis UKRD

HIL Höhe im Lichten (Raumhöhe von OKFF bis UK AHD/ Deckenblek)

allg. Abkürzungen:

OK Oberrante

UK Unterlante

VK Vorderlante

FF Fertigusboden

RD Rohdecke

UZ Unterzug

ADH Abhangende

RH Raumhöhe von OKFF bis UK (Decken)

BRH Brüstungshöhe von OKFF bis OK Rohbrüstung

BRH Brüstungshöhe fertig (von OKFF bis Türschwelle)

RR Raumhöhe (innen)

RR Raumhöhe (außen)

RO Reinigungsoffnung

BE Bodenauflage

HK Heizkörper

Höhen Schnitte/Ansichten:

±0,00

±0,00

Oberrante Fertig/ OKFF (Ausbau/ Fertigplatte)

Unterrante Fertig/ UKF (den ger/ fertigplatte)

Oberrante Rohr/ OKR (Rohbaulänge)

Unterrante Rohr/ UKR (Rohbaulänge)

BRH Brüstungshöhe von OKFF bis OK Rohbrüstung

BRH Brüstungshöhe fertig (von OKFF bis Türschwelle)

RR Raumhöhe (innen)

RR Raumhöhe (außen)

RO Reinigungsoffnung

VD Verdunkelung (elektrisch)

S Sonnenschutz

RL Rolläden

Wandqualität (WQ) (Details s. Pläne Wandübersichten):

WQ00 Bestand

WQ01 schicht/ belassene Oberfläche

WQ02 Anstrich auf Rohwand

WQ03 Putz/ Schputelung Q2 +Anstrich

WQ04 Putz/ Schputelung Q3 +Anstrich

WQ05 Putz/ Schputelung Q2 +Wlies+Anstrich

WQ06 Putz/ Schputelung Q3 +Wlies+Anstrich

WQ07 Putz/ Schputelung Q2 +Rauflaserputz +Anstrich

WQ08 Putz/ Schputelung Q3

WQ09 Putz/ Schputelung Q3 +Glaslaserputz +Anstrich

WQ10 Putz/ Schputelung Q3 +Glaslaserputz +Anstrich

WQ11 Schichtbton S12

WQ12 Fliesen raumhoch

WQ13 Mieserteigler Ausbau

WQ15 projekt/spezifisch

WQ16 projekt/spezifisch

A Fliesen h=ca.2,10m (auf Putz/Schputelung)

B Fliesen h=ca.1,20m (auf Putz/Schputelung)

C Fliesen in Teilbereichen (s. Detailangaben)

Wqx Wandbeldeckung Wox gem. Wandbelagplanung

Bodenqualität (BQ) (Details s. Pläne Bodenübersichten):

BQ00 Bestand/ Lauffraum

BQ01 Teppich, Nadelvlies

BQ02 Teppich, hochwertig

BQ03 Linoleum, Standard

BQ04 Kautschuk

BQ05 Vinyl, Standard

BQ06 Vinyl, Parkett

BQ07 Holz, Parkett

BQ08 Holz

hochkantlamellenparkett

BQ09 Holz, Holzplattler

BQ10 Fliese, Standard

BQ01 Fliese, hochwertig

BQ02 Fliese, Sonderbereich

BQ03 Betonwerkstein

BQ04 Naturstein

BQ05 Rüttelkiesler

BQ16 Bodenbeschichtung, Standard (Epoxidharz)

BQ17 Bodenbeschichtung, Sonderbereich

BQ18 Bodenbeschichtung, Parkhaus

BQ19 Anstrich, staubdämmend

BQ20 Anstrich, ölfest

BQ21 Anstrich, säurefest

BQ22 Industrieboden

BQ23 Fliegelegierbet

BQ23 Industrieboden, fliegelegierbet

+ Hartstofffeinstreuung

BQ24 Mieserteigler Ausbau

BQ26 projekt/spezifisch

BQ27 projekt/spezifisch

Deckenqualität (DQ) (Details s. Pläne Deckenspiegell):

DQ00 Bestand/ Lauffraum

DQ01 AHD GK, glatt (gespachtelt + gestrichen)

DQ02 AHD GK, glatt (gespachtelt + gestrichen)

DQ03 AHD Mineralfaser, Raster quadratisch

DQ04 AHD Mineralfaser, Raster Langfeld, abgehängt

DQ05 AHD Mineralfaser, Raster Langfeld, freigeputzt

DQ06 AHD Metall, Raster quadratisch

DQ07 AHD Metall, Raster Langfeld, freigeputzt

DQ08 AHD Metall, Raster Langfeld, freigeputzt

DQ09 AHD Streckmetall

DQ10 AHD Metall, Paneellecke

DQ11 AHD Holz

DQ12 Anstrich

DQ13 Schputelung + Anstrich

DQ14 Putz + Anstrich

DQ15 GK-Verkleidung auf UK +Anstrich

DQ16 Schichtbton + Anstrich (mittlere Qualität)

DQ17 Schichtbton S8 (mittlere Qualität)

DQ18 Schichtbton S8 (hohe Qualität)

DQ19 Rohboden/ sichtbar belassene Oberfläche

DQ20 Mieserteigler Ausbau

DQ21 projekt/spezifisch


DQ22 projekt/spezifisch

Index	Änderungsbeschreibung	Datum	Name
03	Bewegungsfuge	18.09.2025	sc

12-21001 706_5_ÜP_00_104_03

Neubau Stadthaus 4 Münster

Architektur
LPH 5 - Ausführungsplanung

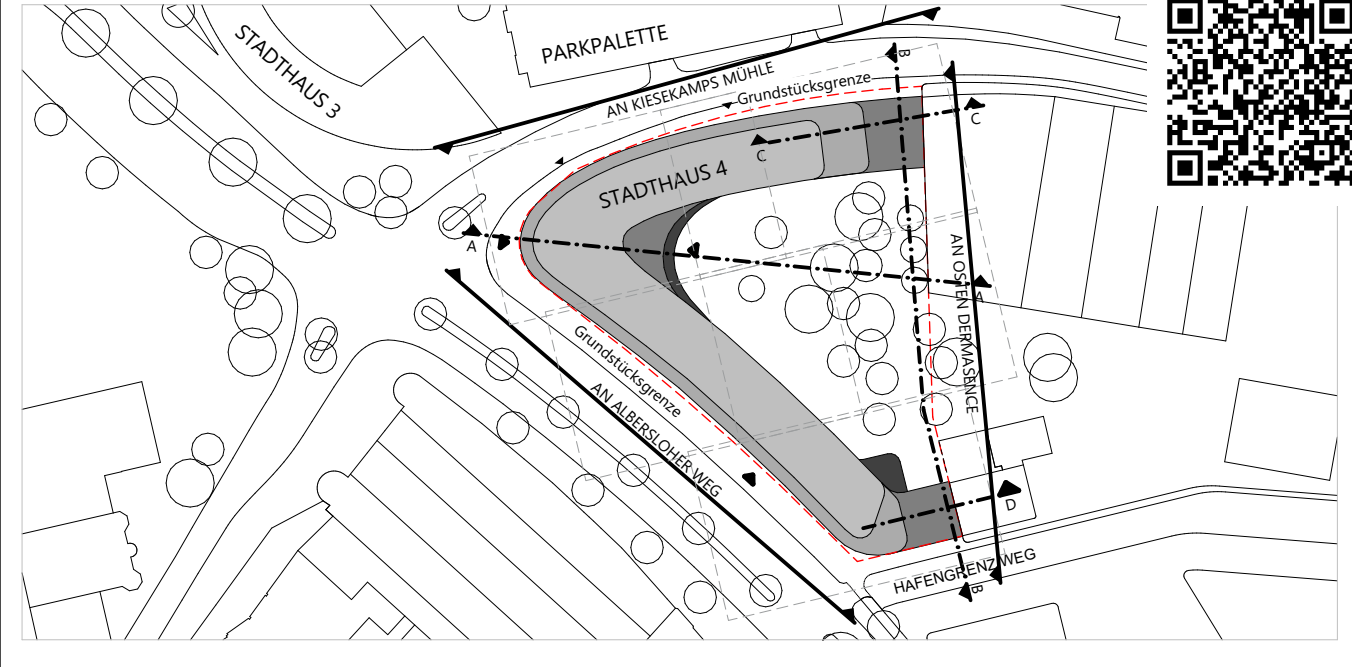

Bauherr	Stadt Münster Klomensstraße 10 / Stadthaus 1, 48143 Münster
BAUWERKE:	Vertreten durch: Bauwerke Münster GmbH Klomensstraße 10, Stadthaus 1, 48143 Münster Fon Tel. 0251 29 79 411-0, info@bauwerke-ms.de
Baugrundstück	Alberslöher Weg 41,43, 48115 Münster
Projektsteuerung Ausbreitung Baumanagement	 assmann münster GmbH Kardinal-von-Galen-Ring 55, 48149 Münster Fon 0251 609.63000, info@assmanngruppe.com
Planverfasser	assmann architekten GmbH Baroper Straße 237, 44227 Dortmund Fon 0231.75445.0