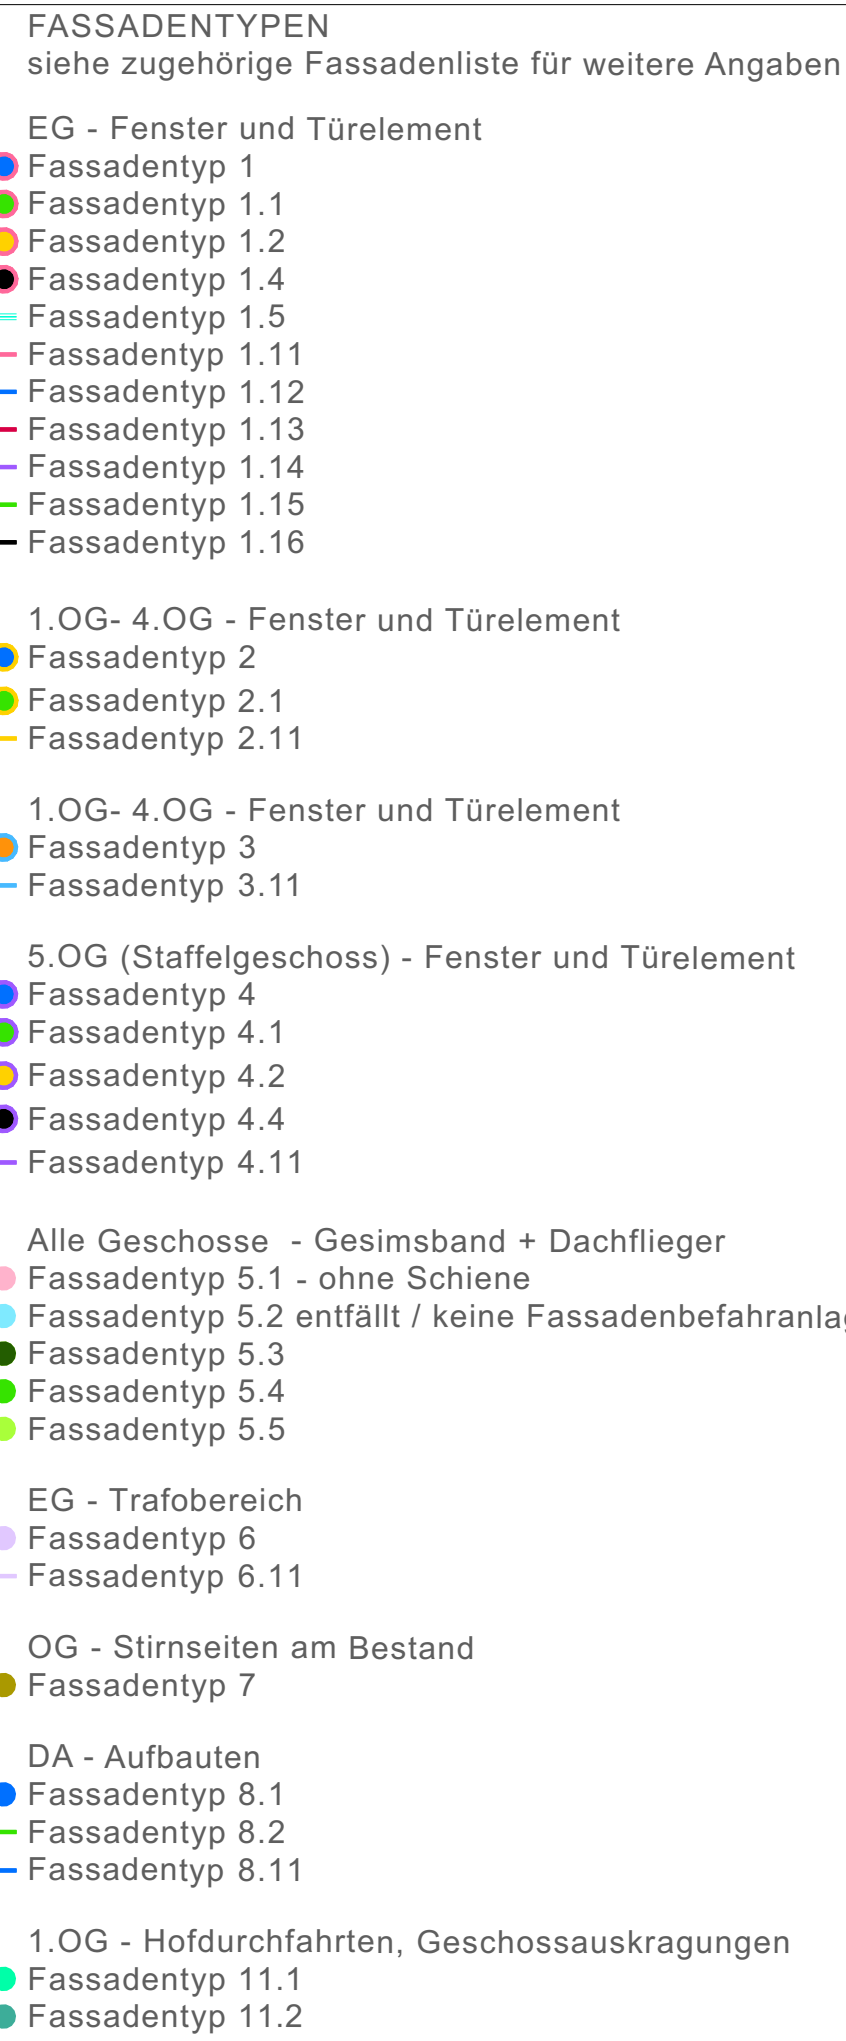


[illegible]

Wandqualitäts (WQ) (Details s. Plane Wandübersichten):					
WQ001	Bestand	WQ007	Putz / Spachtelung Q2	WQ15	projektspezifisch
WQ002	schütter belassene Oberfläche	WQ008	= Rauhputz + Anstrich Putz / Spachtelung Q3	WQ16	projektspezifisch
WQ003	Anstrich auf Rohwand	WQ009	= Rauhputz + Anstrich Putz / Spachtelung Q2		Fliesen h=ca.2,10m (auf Putz/Spachtelung)
WQ004	Putz / Spachtelung Q2 + Anstrich	WQ010	= Gipsputz + Anstrich Putz / Spachtelung Q3		Fliesen L=1,20m (auf Putz/Spachtelung)
WQ005	Putz / Spachtelung Q2 + Anstrich	WQ011	= Gipsputz + Anstrich Sichtbeton S23	C	Fliesen in Treibereichen (s. Detailangaben)
WQ006	Putz / Spachtelung Q2 + Vlies + Anstrich	WQ012	Sichtbeton S33		
		WQ013	Fliesen raumhoch		
		WQ014	Mieterspezifischer Ausbau	Wx	Wandbelögelung Wx gem. Wandbelagplan

Bodenqualitäts (BQ) (Details s. Plane Bodenübersichten):		
BQ000 Bestand/Luftraum	BQ111 Fläche, hochwertig	BQ201 Anstrich, ölfrei
BQ001 Teppich, hochwertig	BQ112 Fläche, Sonderbereich	BQ202 Anstrich, säurefest
BQ002 Teppich, hochwertig	BQ131 Betonwerkstein	BQ221 Industrieboden,
BQ003 Linoleum	BQ141 Naturstein	flugelegittet
BQ004 Kautschuk	BQ151 Rüttelkies	BQ231 Industrieboden
BQ005 Vinyl, Standardbereich	BQ161 Bodenbeschichtung,	flugelegittet,
BQ006 Vinyl, Sonderbereich	Standard (Epoxidharz)	+ Hartstoffeinstreuung
BQ007 Holz, Parkett	BQ171 Bodenbeschichtung,	BQ241 Gussplastik
BQ008 Holz,	Sonderbereich	BQ251 Identifizier. Ausbau
BQ009 Holz, Parkett	BQ181 Bodenbeschichtung,	BQ261 projektspezifisch
BQ010 Fläche, Standard	Parkhaus	BQ271 projektspezifisch
	BQ191 Anstrich, staubbindend	


Technikqualifikation (OQ) (Details s. Pläne Deckungsanlage)		
Q000 Bestand/Luftraum	Q006 AHD Metall,	D015 GK-Verkleidung auf UK
Q001 AHD GK, glatt	Q007 AHD Metall, Raster Langfeld,	D016 Dämmung + Anstrich
(gespachtelt – gestrichen)	abgehängt	D017 Sichtbrenn 58.2
Q002 AHD GK, gelocht	Q008 AHD Metall, Raster Langfeld,	D018 Sichtbrenn 58.2
(gespachtelt – gestrichen)	freigeispannt	(hohe Qualität)
Q003 AHD Mineralfaser,	Q009 AHD Streckmetall	D019 Röhrenrohr/sichtbar
Raster quadratisch	D010 AHD Metall, Paneeldecke	D020 Röhrenrohr/überflutet
Q004 AHD Mineralfaser,	Raster Langfeld, abgehängt	D021 Röhrenrohr/ausbau
Raster Langfeld, abgehängt	D012 Anstrich	D021 projekt/spezifisch
Q005 AHD Mineralfaser,	D013 Spachtelung + Anstrich	D022 projekt/spezifisch
Raster Langfeld,	D014 Putz + Anstrich	
freigeispannt		

Index	Änderungsbeschreibung	Datum	Name
05	Anpassungen an LV	14.10.2025	sc / pfe

12-21001 706_5_0P_03_105_05

Neubau Stadthaus 4 Münster

Architektur
LPH 5 - Ausführungsplanung

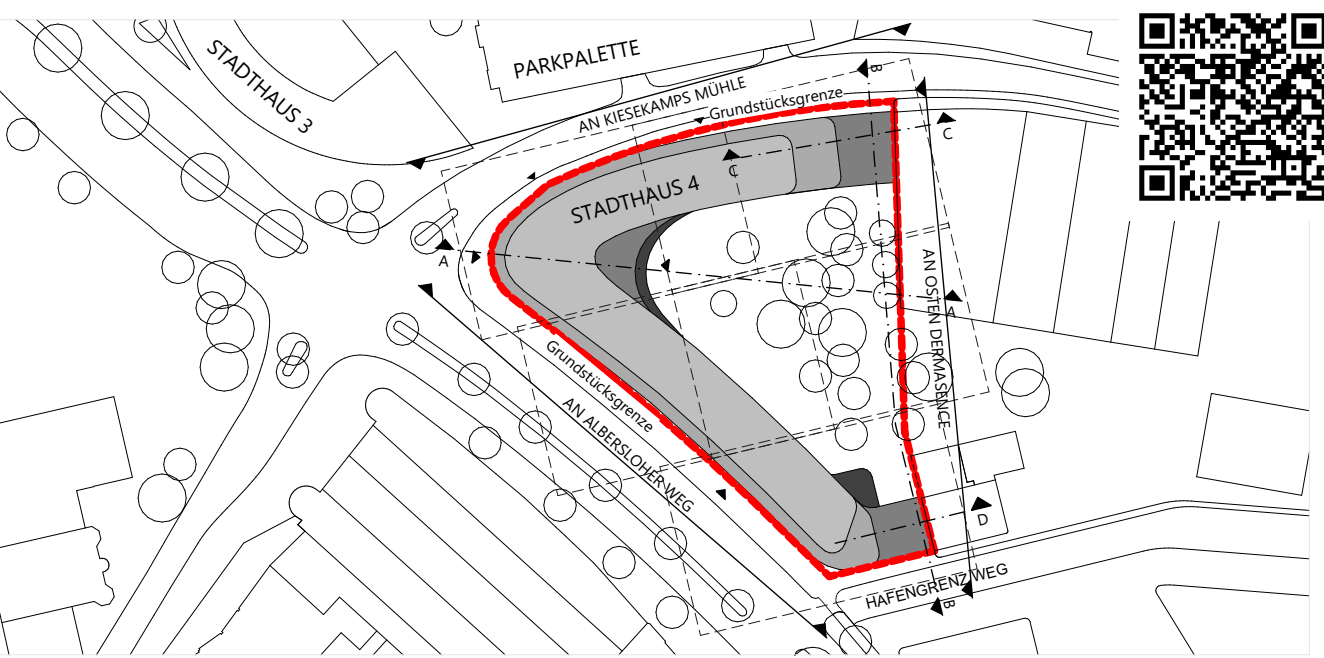

Bauherr	Stadt Münster Klemensstraße 10 / Stadthaus 1, 48143 Münster
BAUWERKE:	Vertrerte durch: Bauwerke Münster GmbH Klemensstraße 10, Stadthaus 1, 48143 Münster Fon Tel. 0251 29 79 411-0, info@bauwerke-ms.de
Baugrundstück	Alberslöher Weg 4143, 48115 Münster
Projektsteuerung Ausschreibung Baumanagement	 asmann Münster GmbH Kardinal-von-Galen-Ring 55, 48149 Münster Fon 0251 609 63000, info@assmanngruppe.com asmann architekten GmbH Baroper Straße 237, 44227 Dortmund Fon 0231 75445 0
Planverfasser	

Vorabzug

Planinhalt

3. OG Übersichtsplan Fassadentypen

Planverfasser: Assmann

Planstempel	Planstempel	Index	Datum	Maßstab	Get.	Gepr.	Planformat
706 5_ÜP 03 105 05	706 5_ÜP 03 105 05	05	14.10.2025	1:150	ASS		118,9x84,1cm
-Nr.: 10845 AWARD Planummer: 706 5_ÜP 03 105 (PDF) / Index: 05							