


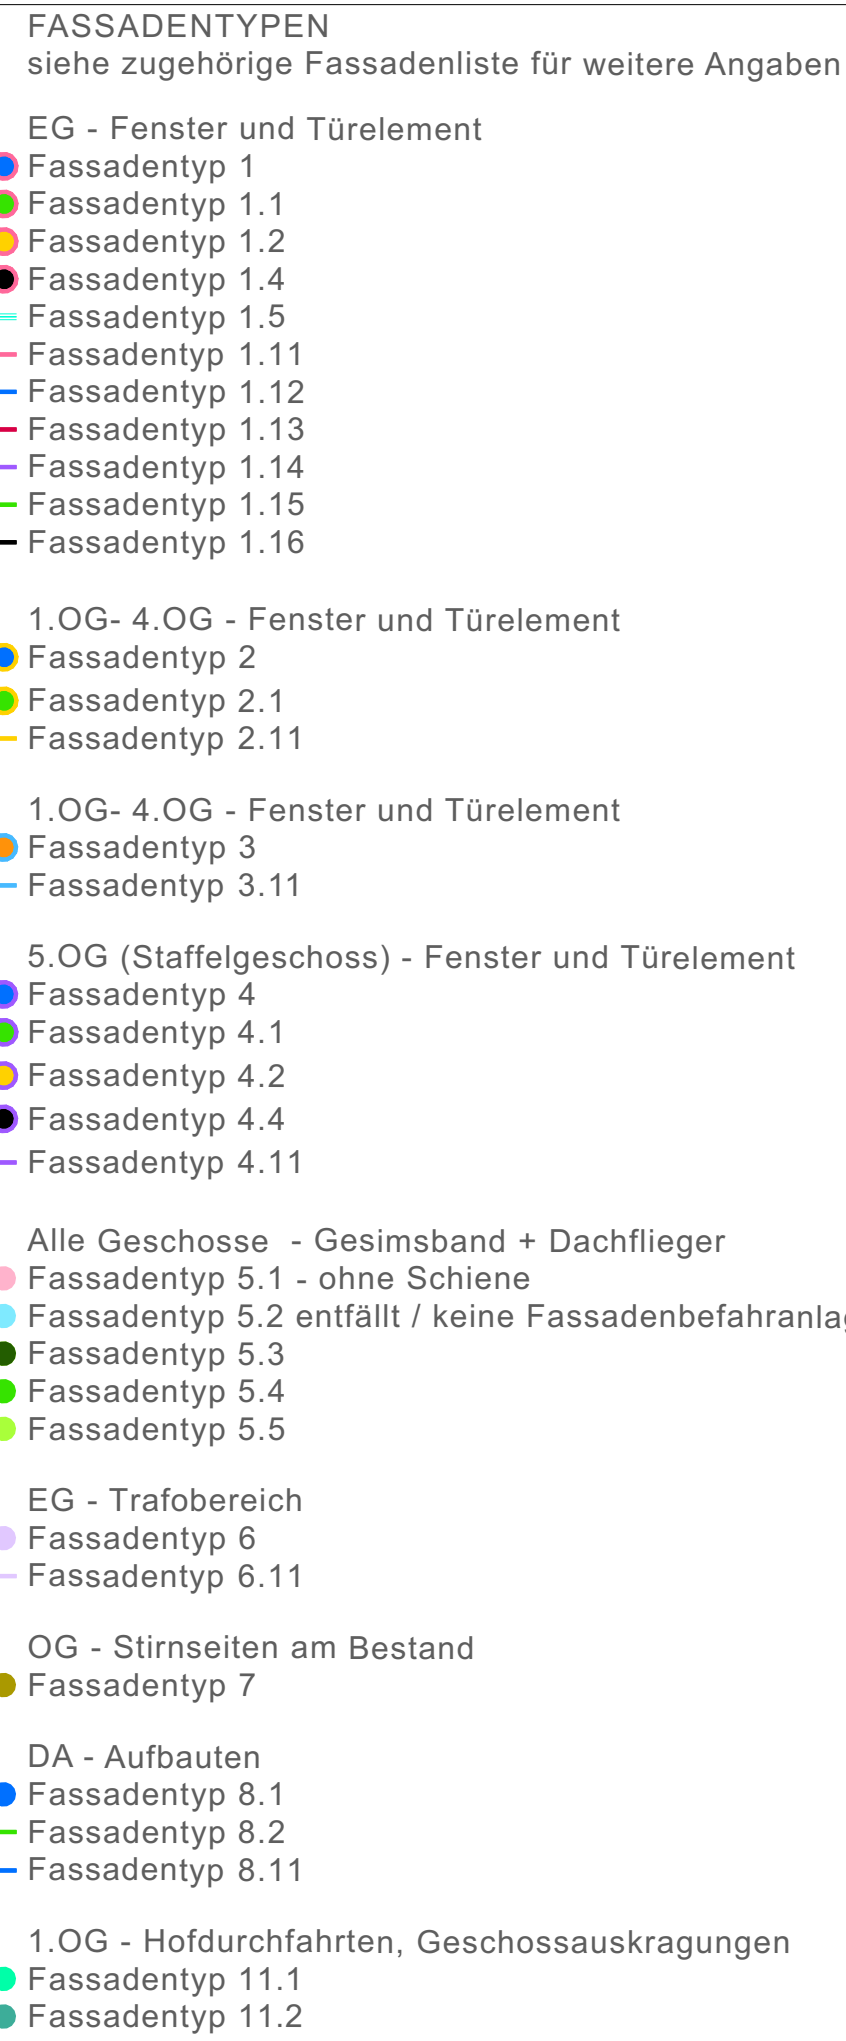

Legende

OKKF EG ±0,00 = +57,55m NHN

Alle Maße sind vor Ausführungsbeginn verantwortlich am Bau zu prüfen.
 - Maßstimmigkeiten oder Abweichungen sind umgehend der örtlichen Bauleitung bzw.
 dem Architekten mitzuteilen und mit dem am Bau beteiligten abzuklären.
 - Alle Maße sind Rohmaße, sofern nicht anders angegeben.
 - BRH = Brüstungshöhen, Tür- und Fensterhöhen sind als OKKF vermaßt.
 - Zeichnungen größeren Maßstabes haben vorrangige Gültigkeit.

Zeichnungen ausführende Firmen sind nur mit Freigabevermerk des Architekten gültig.
 Diese Pläne haben nur Gültigkeit mit der geprüften Statik und den Ausführungszeichnungen
 aller beteiligten Ingenieurbüros und des Architekten und dem Freigabevermerk des Architekten.

Zeichenerklärung:

	Stahlbeton		Holz		WD=Wanddurchbruch
	Mauerwerk		Leichtbau/ GK-Metallständerwand		WS=Wandschnitt
	Mauerwerk nachträglich zu errichten		Dämmung trittseitig		BD=Bö-Durchbruch
	Stahl		Dämmung wechelseitig		Bö-Deckendurchbruch

Brandschutz

fb feuerbeständig
 hfb hochfeuerbeständig
 fh feuerhemmend
 wmb widerstandsfähig gegen mechanische Beanspruchung
 nbr nicht brennbar

Höhen Grundrisse:

OKKF ±0,00
 Fertigungsflüßböden bzw. Fertighöhe
 OKRD ±0,15
 Oberkante Rohdecke bzw. Rohhöhe
 ±2,70
 Unterkante Abhangdecke von OKKF

Höhen Schnitte / Ansichten:

OKKF ±0,00
 Fertigungsflüß / OKF (Ausbau / Fertighöhe)
 OKRD ±0,15
 Rohdecke / OKF (Ausbau / Fertighöhe)
 OKKF ±0,15
 Rohhöhe / OKF (Ausbau / Fertighöhe)
 OKKF ±0,15
 Rohhöhe / OKF (Ausbau / Fertighöhe)
 OKKF ±0,15
 Rohhöhe / OKF (Ausbau / Fertighöhe)

allg. Abkürzungen:

OK Oberkante
 UK Unterkante
 VR Vorderkante
 FF Fertigungsflüßboden
 RD Rohdecke
 UZ Unterzug
 AHd Abhangdecke
 RH Raumhöhe von OKKF bis UKRD
 HIL Höhe im Lichten (Raumhöhe von OKKF bis UK AHd Deckenbkl.)
 BRH Brüstungshöhe (von OKKF bis OK Rohstützung)
 BRHF Brüstungshöhe (von OKKF bis OK Fertiger Fensterbank innen)
 RR Regenrohr
 RO Reinigungsöffnung
 BE Bodenauflauf
 HK Heizkörper

Türen, Fenster, Verglasungen:

dtc dichtschiebend
 dts dicht- und selbstschiebend
 rds rauchdicht- und selbstschiebend
 (RS) rauchhemmend, dicht- und selbstschiebend
 fh/rds feuerhemmend, rauchdicht- und selbstschiebend
 (f3RS) feuerhemmend, rauchdicht- und selbstschiebend
 hfb/rds hochfeuerhemmend, dicht- und selbstschiebend
 (f6RS) hochfeuerhemmend, rauchdicht- und selbstschiebend
 hfb/rdts hochfeuerhemmend, rauchdicht- und selbstschiebend
 (f6RS) hochfeuerhemmend, rauchdicht- und selbstschiebend
 fh/rds feuerbeständig, dicht- und selbstschiebend
 (f90) feuerbeständig, rauchdicht- und selbstschiebend
 (f6RS) feuerbeständig, rauchdicht- und selbstschiebend
 GR Gangflüß
 SF Standflüß
 US Unterschnitt
 TS Türschleife
 TUF Türumlaufung
 TA Türantrieb
 VR Vorrichtung
 BLS Blendschutz innen
 VV Verdunkelung (elektrisch)
 S Sonnenschutz
 RL Rolläden

Wandqualitäts (WQ) (Details s. Plane Wandübersichten):			
WQ001	Bestand	WQ007	Putz/ Spachtelung Q2
WQ002	Strich/ belassene Oberfläche	WQ008	-Rauhfläch-/Anstrich
WQ003	Anstrich auf Rohwand	WQ009	-Rauhfläch-/Anstrich
WQ004	Putz/ Spachtelung Q2	WQ010	Putz/ Spachtelung Q2
WQ005	Putz/ Spachtelung Q1	WQ011	Fliesen h=2,10cm (auf Putz/Spachtelung)
WQ006	Putz/ Spachtelung Q3	WQ012	Fliesen h=1,00cm (auf Putz/Spachtelung)
	Anstrich	WQ013	C Fliesen in Teilbereichen (s. Detailangaben)
WQ008	Putz/ Spachtelung Q2	WQ014	Sichtbeton S3
WQ009	-Vlies- Anstrich	WQ015	Sichtbeton S3
WQ010	Putz/ Spachtelung Q3	WQ016	Sichtbeton S3
WQ011	-Vlies- Anstrich	WQ017	Mietersgerüst Ausbau
WQ012	Fliesen h=2,10cm (auf Putz/Spachtelung)	WQ018	Mietersgerüst Ausbau
WQ013	C Fliesen in Teilbereichen (s. Detailangaben)	WQ019	Mietersgerüst Ausbau
WQ014	Sichtbeton S3	WQ020	Mietersgerüst Ausbau
WQ015	Sichtbeton S3	WQ021	Mietersgerüst Ausbau
WQ016	Sichtbeton S3	WQ022	Mietersgerüst Ausbau
WQ017	Mietersgerüst Ausbau	WQ023	Mietersgerüst Ausbau
WQ018	Mietersgerüst Ausbau	WQ024	Mietersgerüst Ausbau
WQ019	Mietersgerüst Ausbau	WQ025	Mietersgerüst Ausbau
WQ279	Mietersgerüst Ausbau	WQ285	Mietersgerüst Ausbau

Bodenqualitäts (BQ) (Details s. Plane Bodenübersichten):		
BQ00 Bestand/ Luftraum	BQ11 Fliese, hochwertig	BQ20 Anstrich, ölfest
BQ01 Teppich, flauschig	BQ12 Fliese, Sonderbereich	BQ21 Anstrich, säurefest
BQ02 Teppich, hochwertig	BQ13 Betonwerkstein	BQ22 Industrieboden,
BQ03 Linoleum	BQ14 Naturstein	flügelgelagelt
BQ04 Kautschuk	BQ15 Rüttelkies	BQ23 Industrieboden,
BQ05 Teppich, Standard	BQ16 Bodenbeschichtung	flügelgelagelt,
BQ06 Vinyl, Sonderbereich	Standard (Epoxydharz)	+ Hartstofffeinstreuung
BQ07 Holz, Parkett	BQ17 Bodenbeschichtung,	BQ24 Gussaltpast
BQ08 Holz,	Sonderbereich	BQ25 Mietersentgerg Ausbau
BQ09 Hochtaumellamelparkett	BQ18 Holzbohlen	BQ26 projektspezifisch
BQ10 Holz, Holzparkett	Parkhaus	BQ27 projektspezifisch
BQ11 Fliese, Standard	BQ19 Anstrich, staubbündend	

Deckenqualität (DQ) (Details s. Pläne Deckenplatte)		
DQ00 Bestand/ LDQM	DQ06 Alu Metall	DQ15 GK-Verkleidung auf UK
DQ01 Alu GK, glatt	Raster quadratisch	" Anstrich
DQ02 Alu GK, glatt (gespachtelt - gestrichen)	DQ07 Alu Metall, Raster Langfeld, abgehängt	DQ16 Diarming + Anstrich
DQ03 Alu GK, glatt (gespachtelt - gestrichen)	DQ08 Alu Metall, Raster Langfeld, freigespant	" Anstrich
DQ04 Alu Mineralfaser, Raster quadratisch	DQ09 Alu Strockmetall	DQ17 Schicht 58
DQ05 Alu Mineralfaser, Raster Langfeld, abgehängt	DQ10 Alu Metall, Paneeldecke	(mittlere Qualität)
DQ06 Alu Mineralfaser, Raster Langfeld, abgehängt	DQ11 Alu Holz	DQ18 Schicht 58
DQ07 Alu Mineralfaser, Raster quadratisch	DQ12 Anstrich	(hohe Qualität)
DQ08 Alu Mineralfaser, Raster quadratisch, freigespant	DQ13 Anstrich + Anstrich	DQ19 Rohdecke/ sichtbar
	DQ14 Putz + Anstrich	bedeckte Oberfläche
		DQ20 mitteltieferer Ausbau
		DQ21 projektgesteuert
		DQ22 projektgesteuert


Index	Änderungsbeschreibung	Datum	Name
05	Anpassungen an LV	14.10.2025	sc / pfe

12-21001 706_5_ÜP_DA_105_05

Neubau Stadthaus 4 Münster

Architektur

LPH 5 - Ausführungsplanung

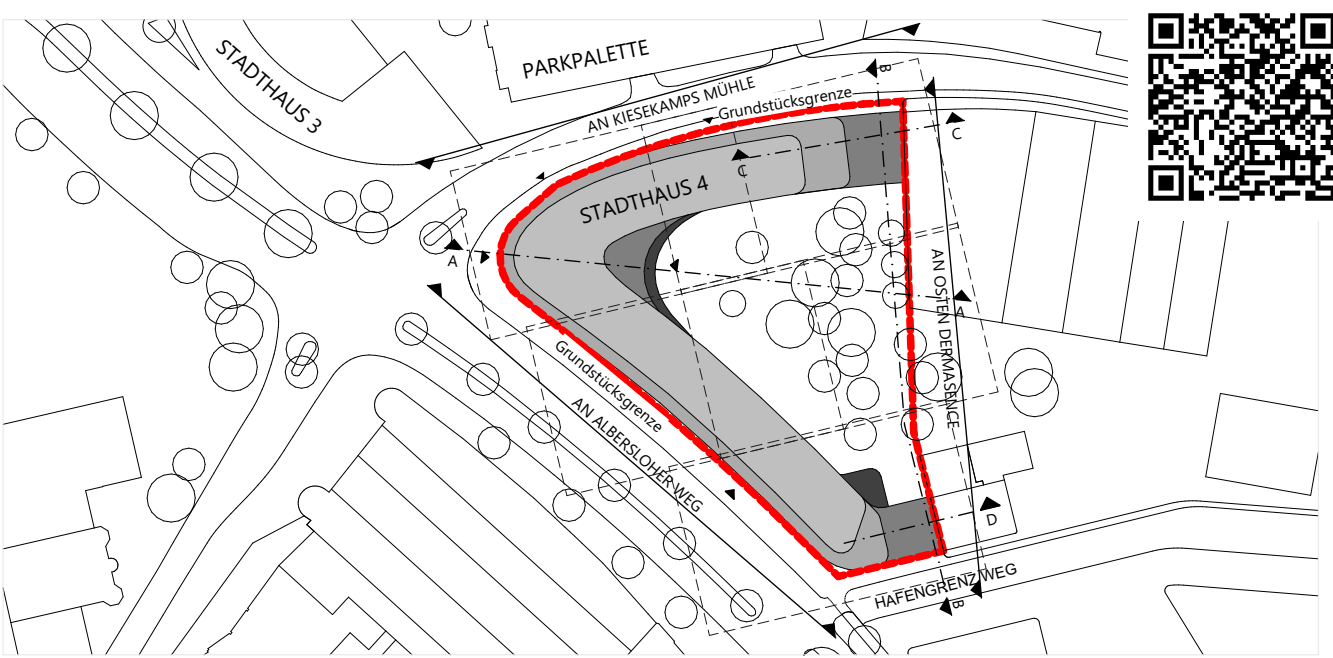

Bauherr	Stadt Münster Klomensstraße 10 / Stadthaus 1, 48143 Münster
Baugrundstück	Vertreten durch: Bauwerke Münster GmbH Klomensstraße 10, Stadthaus 1, 48143 Münster Fon Tel. 0251 29 79 411-0, info@bauwerke-ms.de Albersloher Weg 41/43, 48115 Münster
Projektbeschreibung Ausarbeitung Baumanagement	assmann müenster GmbH Kardinal-von-Galen-Ring 55, 48149 Münster Fon 0251.609.63000 , info@assmanngruppe.com
Planverfasser	assmann architekten GmbH Baropfer Straße 237, 44227 Dortmund Fon 0231.75445.0

Planinhalt	DA Übersichtsplan Fassadentypen m DF				
Vorabzug					
Planverfasser: Assmann					
Planzeichner	Planstand	Maßstab	Gez.	Gepr.	Planformat
Planzeichen 103 (P. Gebäudefläche, Planart, Geschoss, Rdnz, NE)	Datum				
706 5 Ü DA 105 05	05 14.10.2025	1:150	ASS		118,9x4,1cm
Nr.: 10841 / AWARO Plannummer: 706 5 ÜP DA 105 (PDF) / Index: 05					