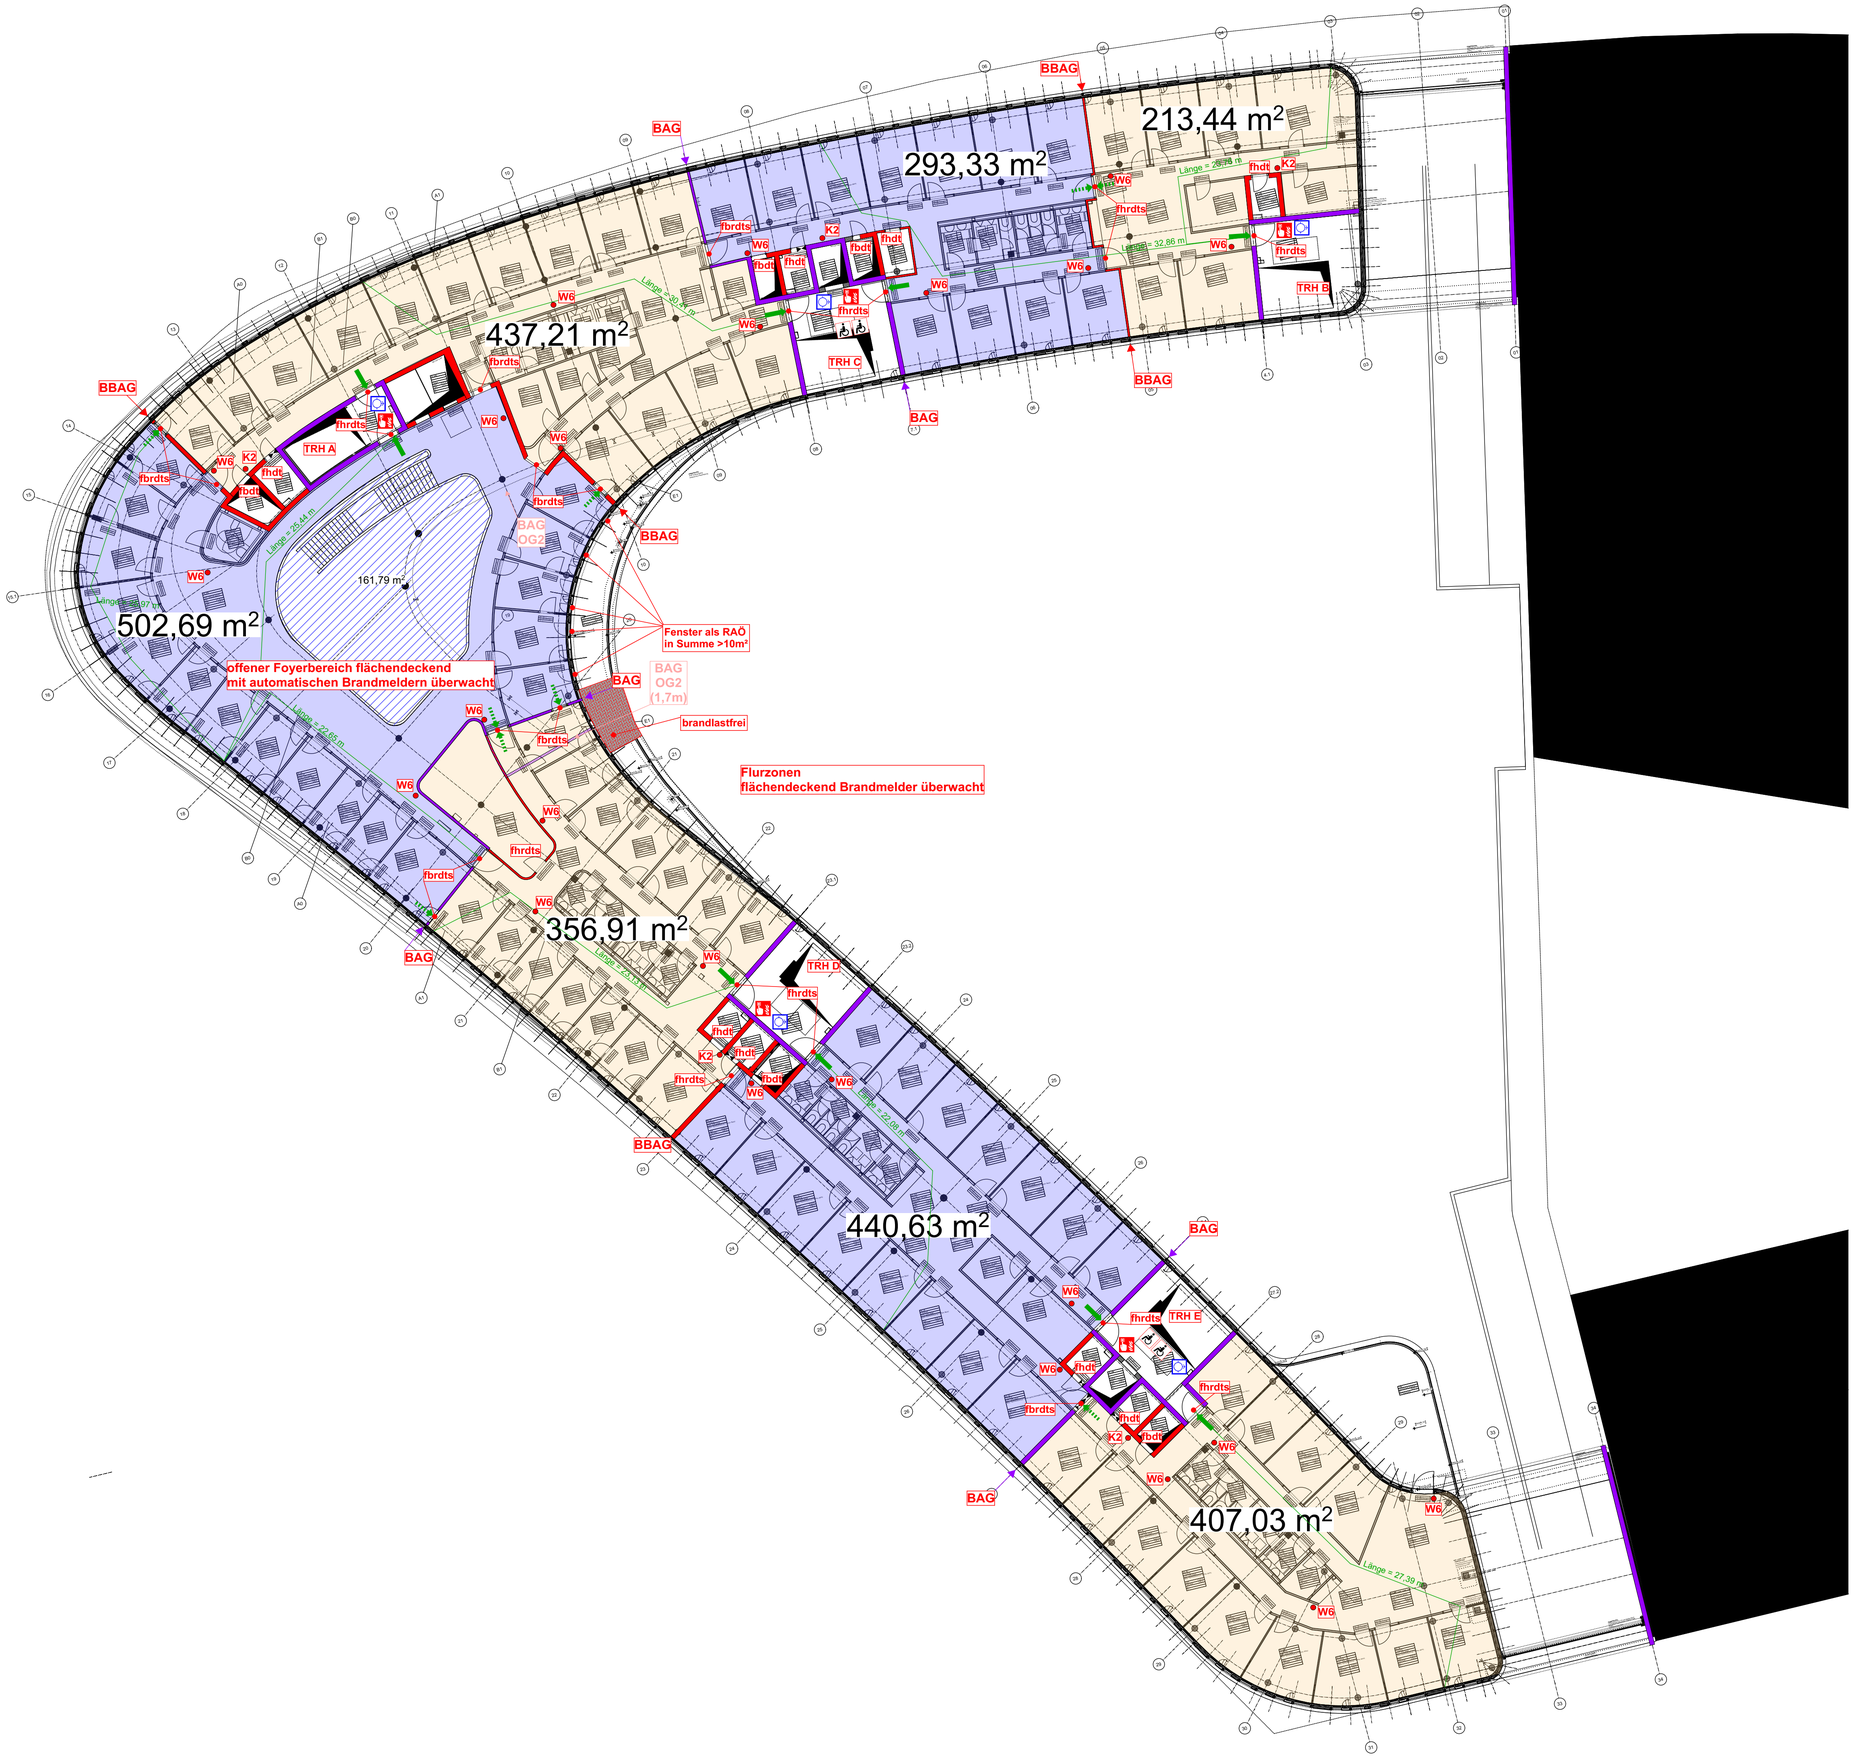

Legende:

- fb/BW - feuerbeständig (F90) Brandwand
- fb - feuerbeständig (F90)
- Löschwasserentnahmestelle
- Sicherer Rollstuhlplatz
- Druckknopfmelder (Handfeuermelder)
- W6/LD K5/S6/F6 — Feuerlöscher/Löschdecke
- nicht brennbare Dämmung oberhalb der BAG über 1,0m Breite unterseitig Deckenkonstruktion fb über 2,5m Breite

Türen: fh=feuerhemmend / fb=feuerbeständig
dt=dichtschließend / s=selbstschließend / r=rauchdicht

Begleitplan zum Brandschutzkonzept

Hagebölling
Brandschutzplanungs- und
-beratungsgesellschaft mbH
Rekener Straße 33, 48653 Coesfeld

Obergeschoss 1

741_4_GR_01_ 001_02

Projekt
Neubau Stadthaus 4 Münster

Albersloher Weg / Kiesekamps Mühle
48155 Münster

Datum: 12.07.2023

Maßstab: 1:200

Blattgröße: DIN A1

Bauherrschaft
Stadtwerke Münster GmbH

Hafenplatz 1
48155 Münster