


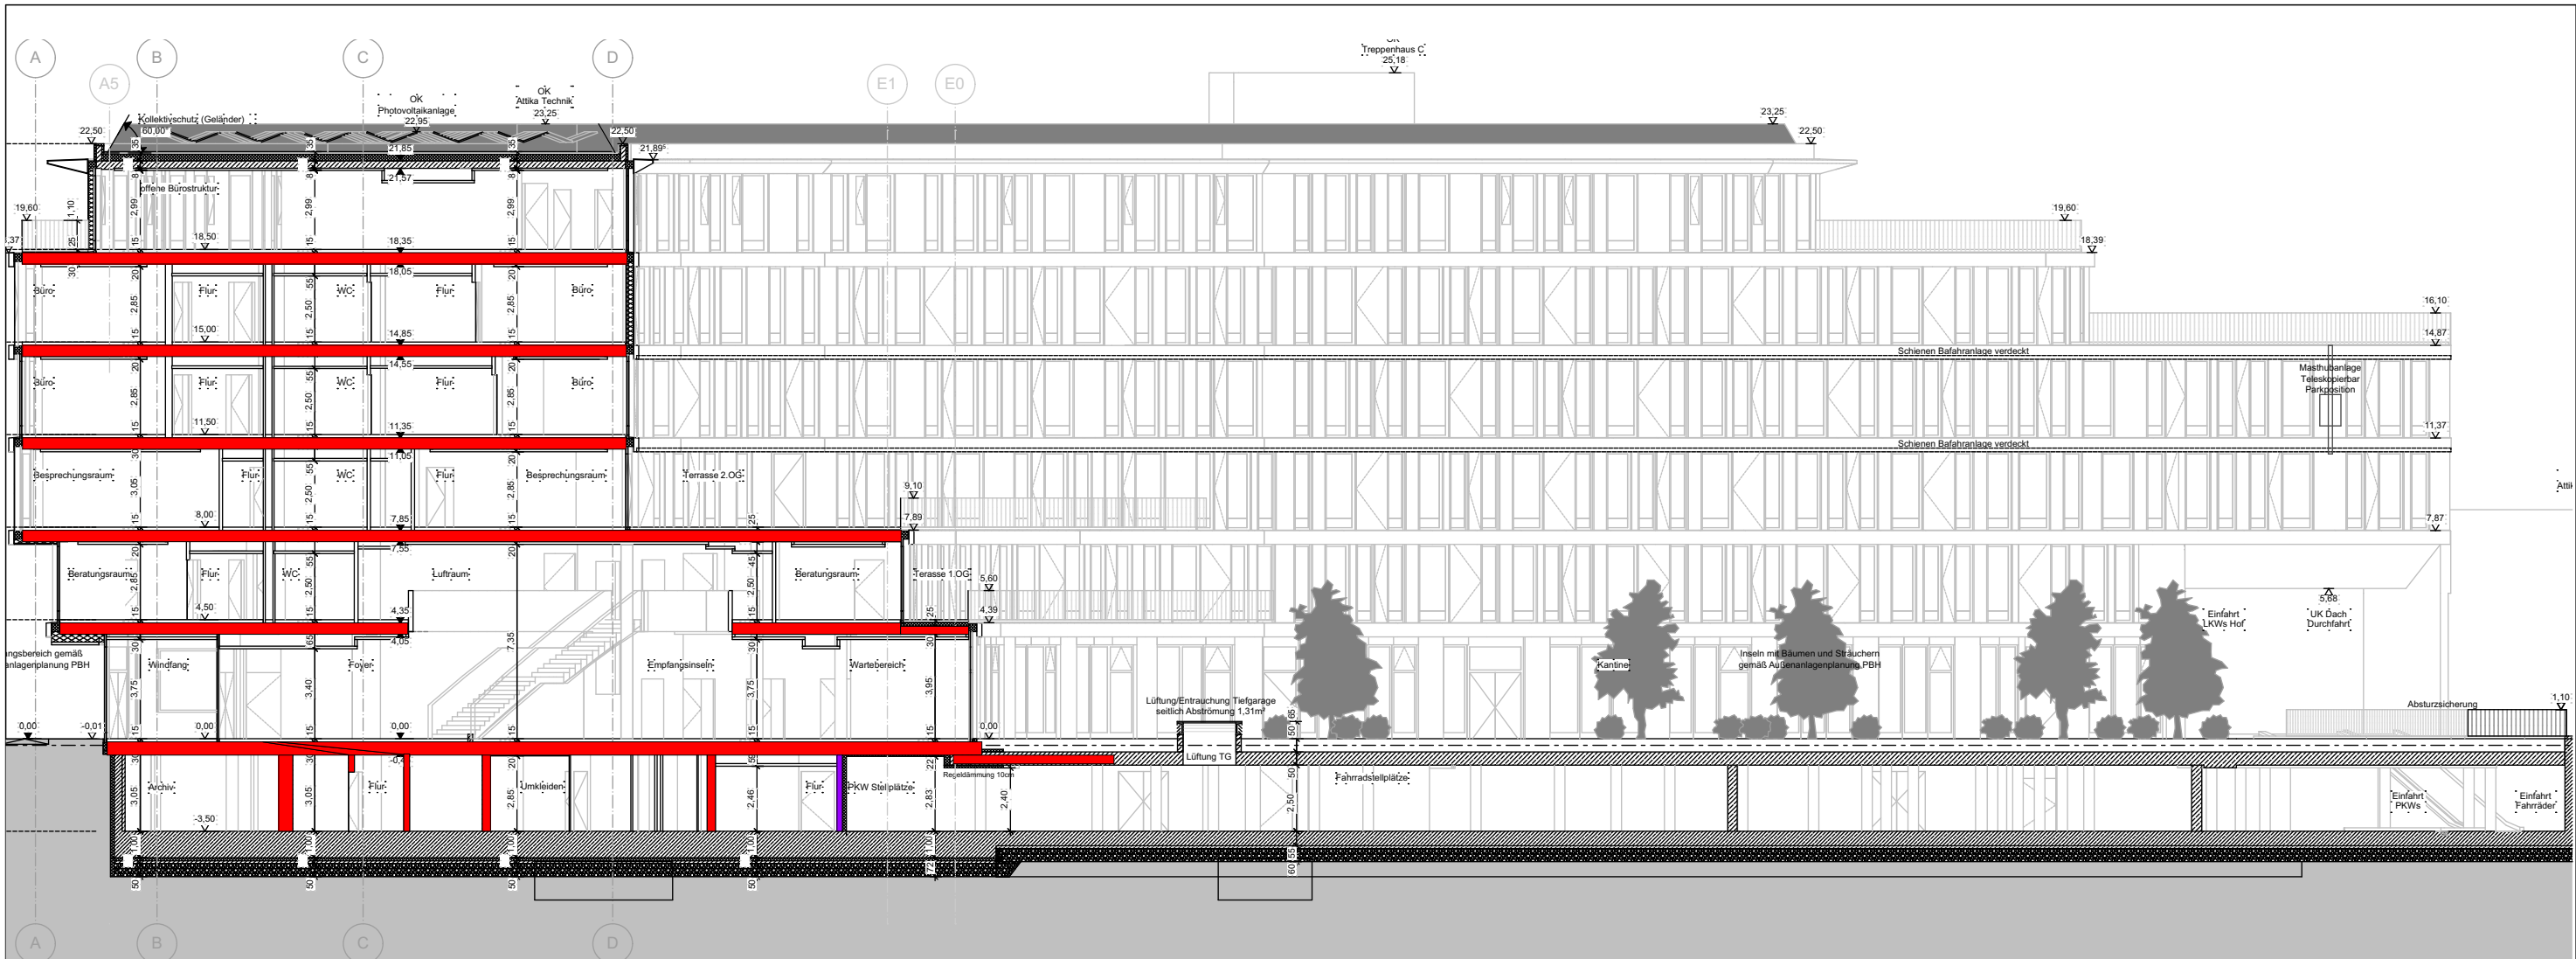

Legende:

- fb/BW - feuerbeständig (F90) Brandwand
- fb - feuerbeständig (F90)

Begleitplan zum Brandschutzkonzept
Hagebölling
Brandschutzplanungs- und -beratungsgesellschaft mbH
Rekener Straße 33, 48653 Coesfeld

Bauherrschaft
Stadtwerke Münster GmbH

Hafenplatz 1
48155 Münster

Projekt
Neubau Stadthaus 4 Münster

Albersloher Weg / Kieseckamps Mühle
48155 Münster

Schnitte
741_4_SN_001_02

Maßstab: 1:250
Datum: 12.07.2023

Blattgröße: DIN A3
LP3