




V:\Projekte\139 Förderpaket Standorte SZ\ 139.01 Wiesenstraße SZ-Bad\Leistungsphase 5\01 Zeichnungen\01 CAD\03 Details\GKW-5-Leitdetails KiTa.vwx

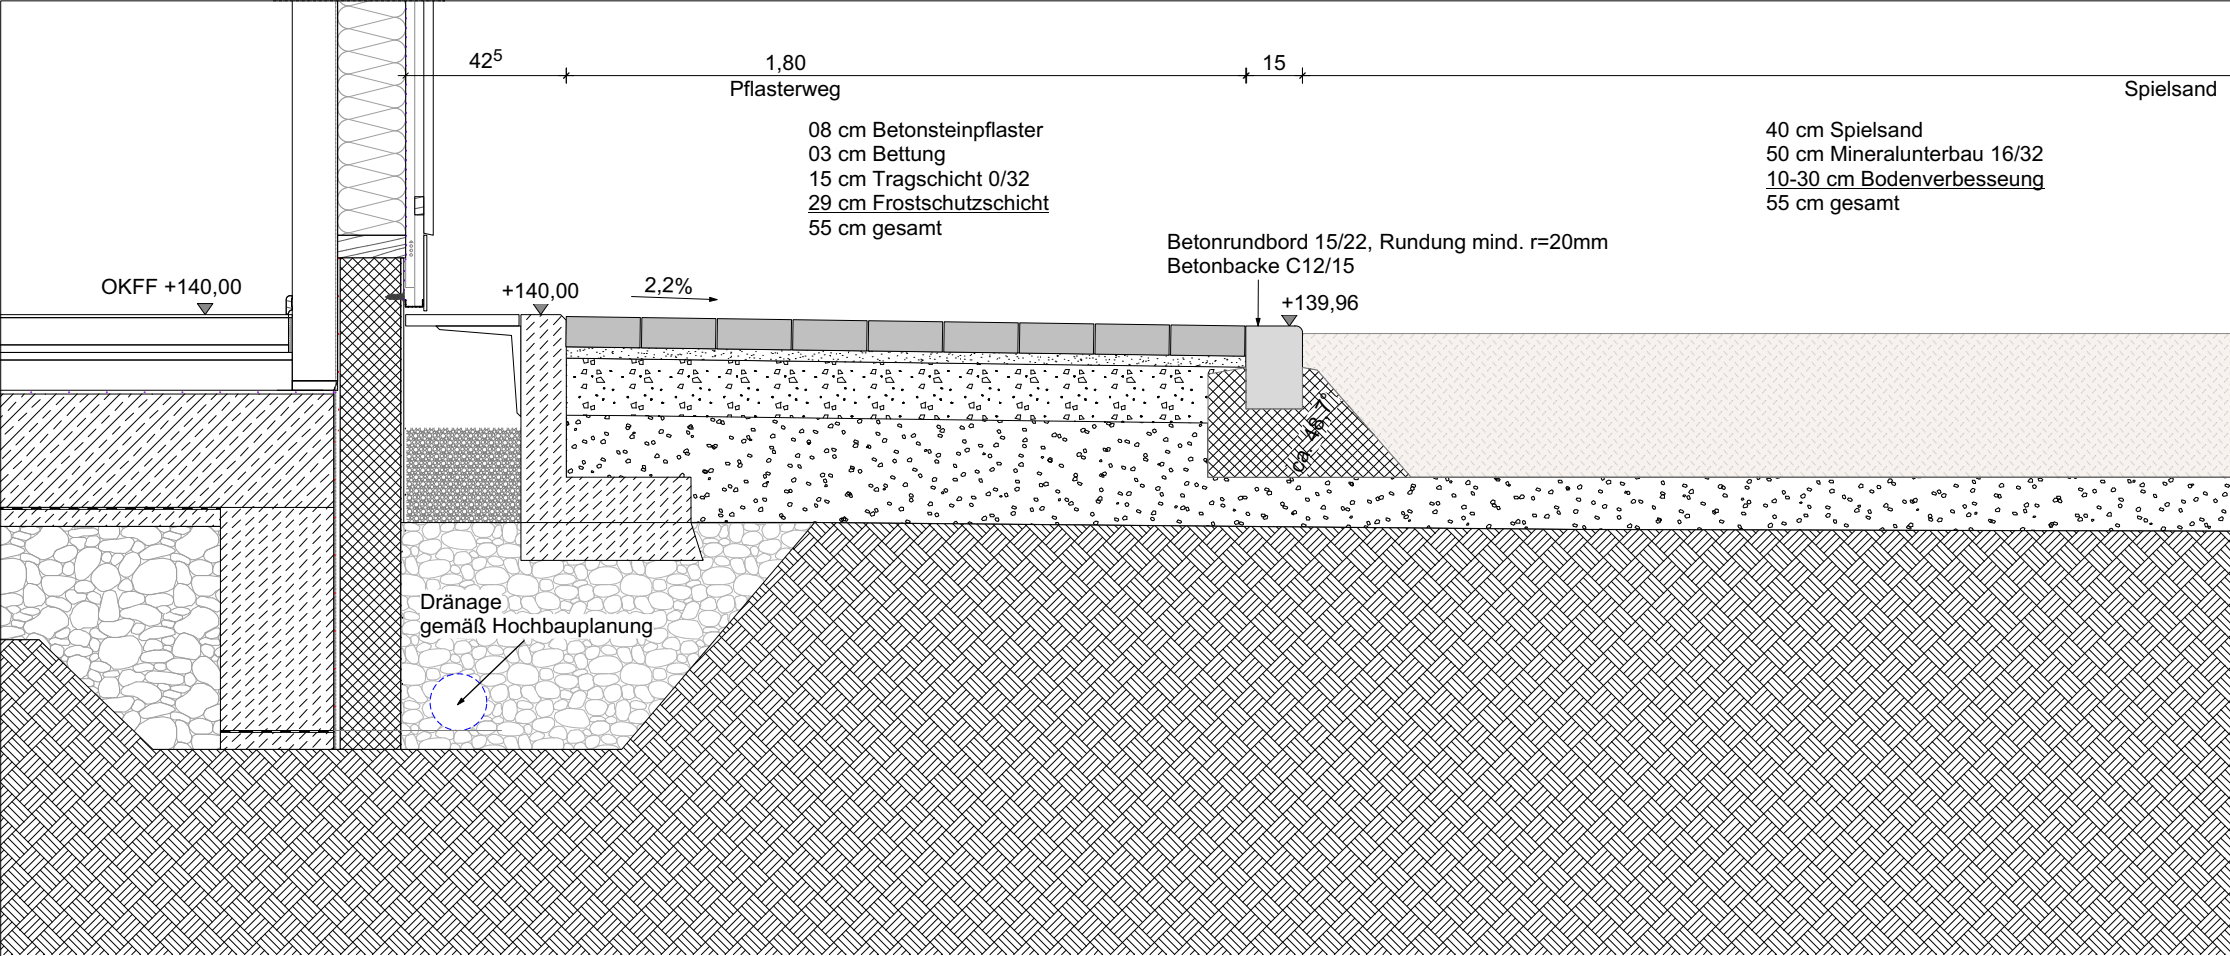


Leitdetail 3 - Süd West/ Sandspiel

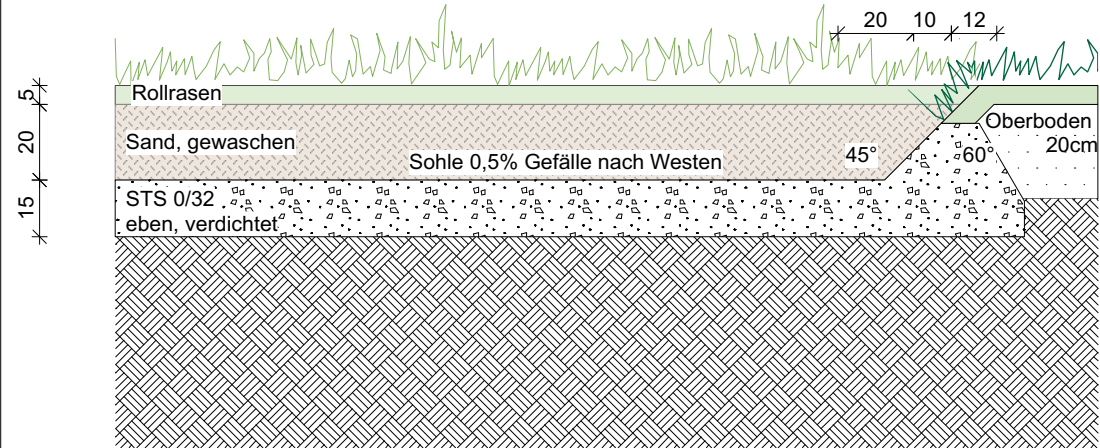


Sandflächen ohne Randeinfassung:

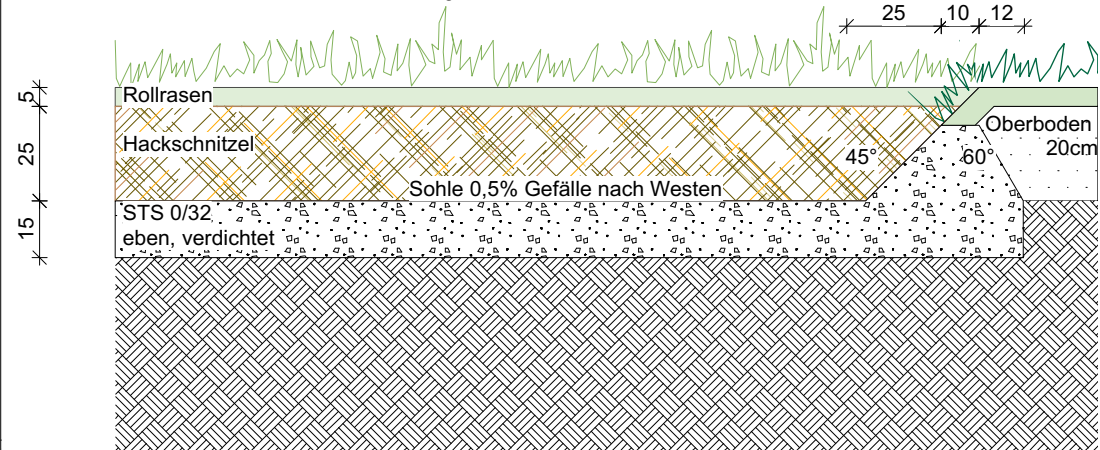

Leitdetail Hackschnitzelflächen 25cm ohne Randeinfassung:

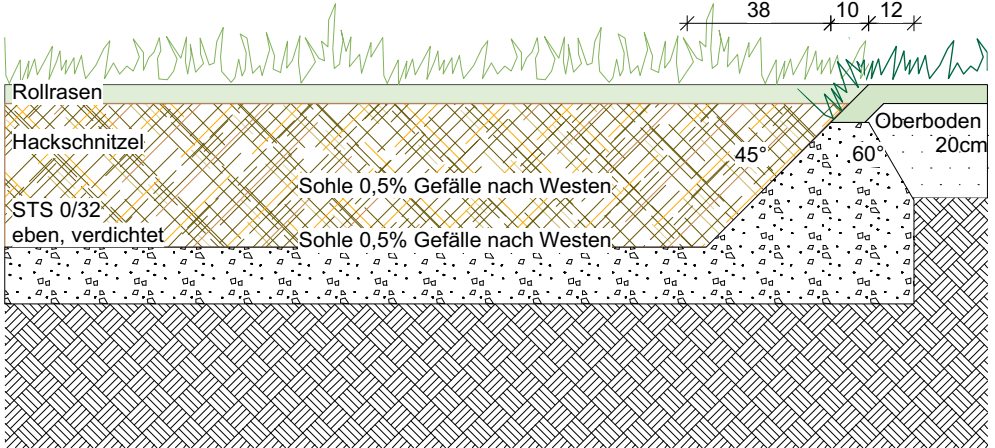

Leitdetail Hackschnitzelflächen 38cm ohne Randeinfassung:

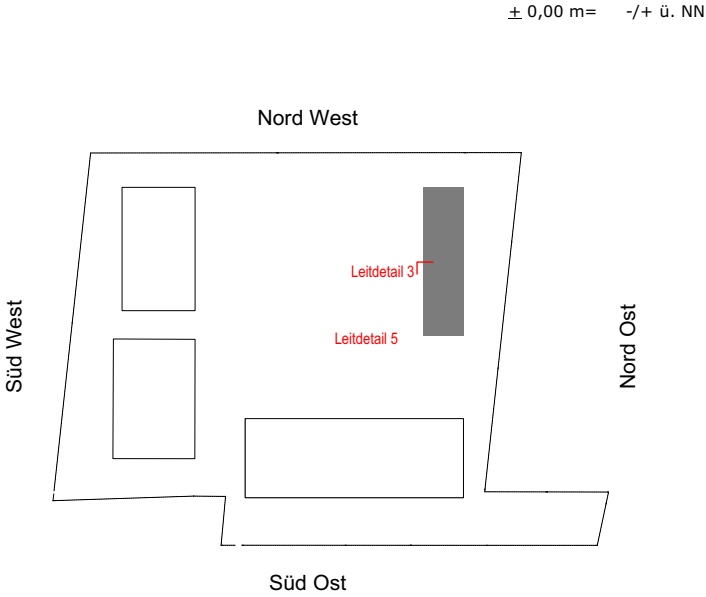

PROJEKT

Grundschule KiTa
Wiesenstraße

Wiesenstraße 2b
38259 Salzgitter

BAUHERR

Stadt Salzgitter, G.E.L.
Joachim-Campe-Str. 6-8
38226 Salzgitter

PLANUNG

DARSTELLUNG

Leitdetails - Süd West/Sandspiel +
Fallschutzbereiche

PLANGRÖSSE	DIN A3	LEISTUNGSPHASE	Ausführungsplanung
GEZEICHNET		ERSTELLUNGSDATUM	26.02.2025
MASSSTAB	1:20	STATUS	
INDEX	00	PLANNUMMER	
INDEXDATUM	21.07.2026		

GKW-5-LAN-K-DE-XX-00
5-F-00