
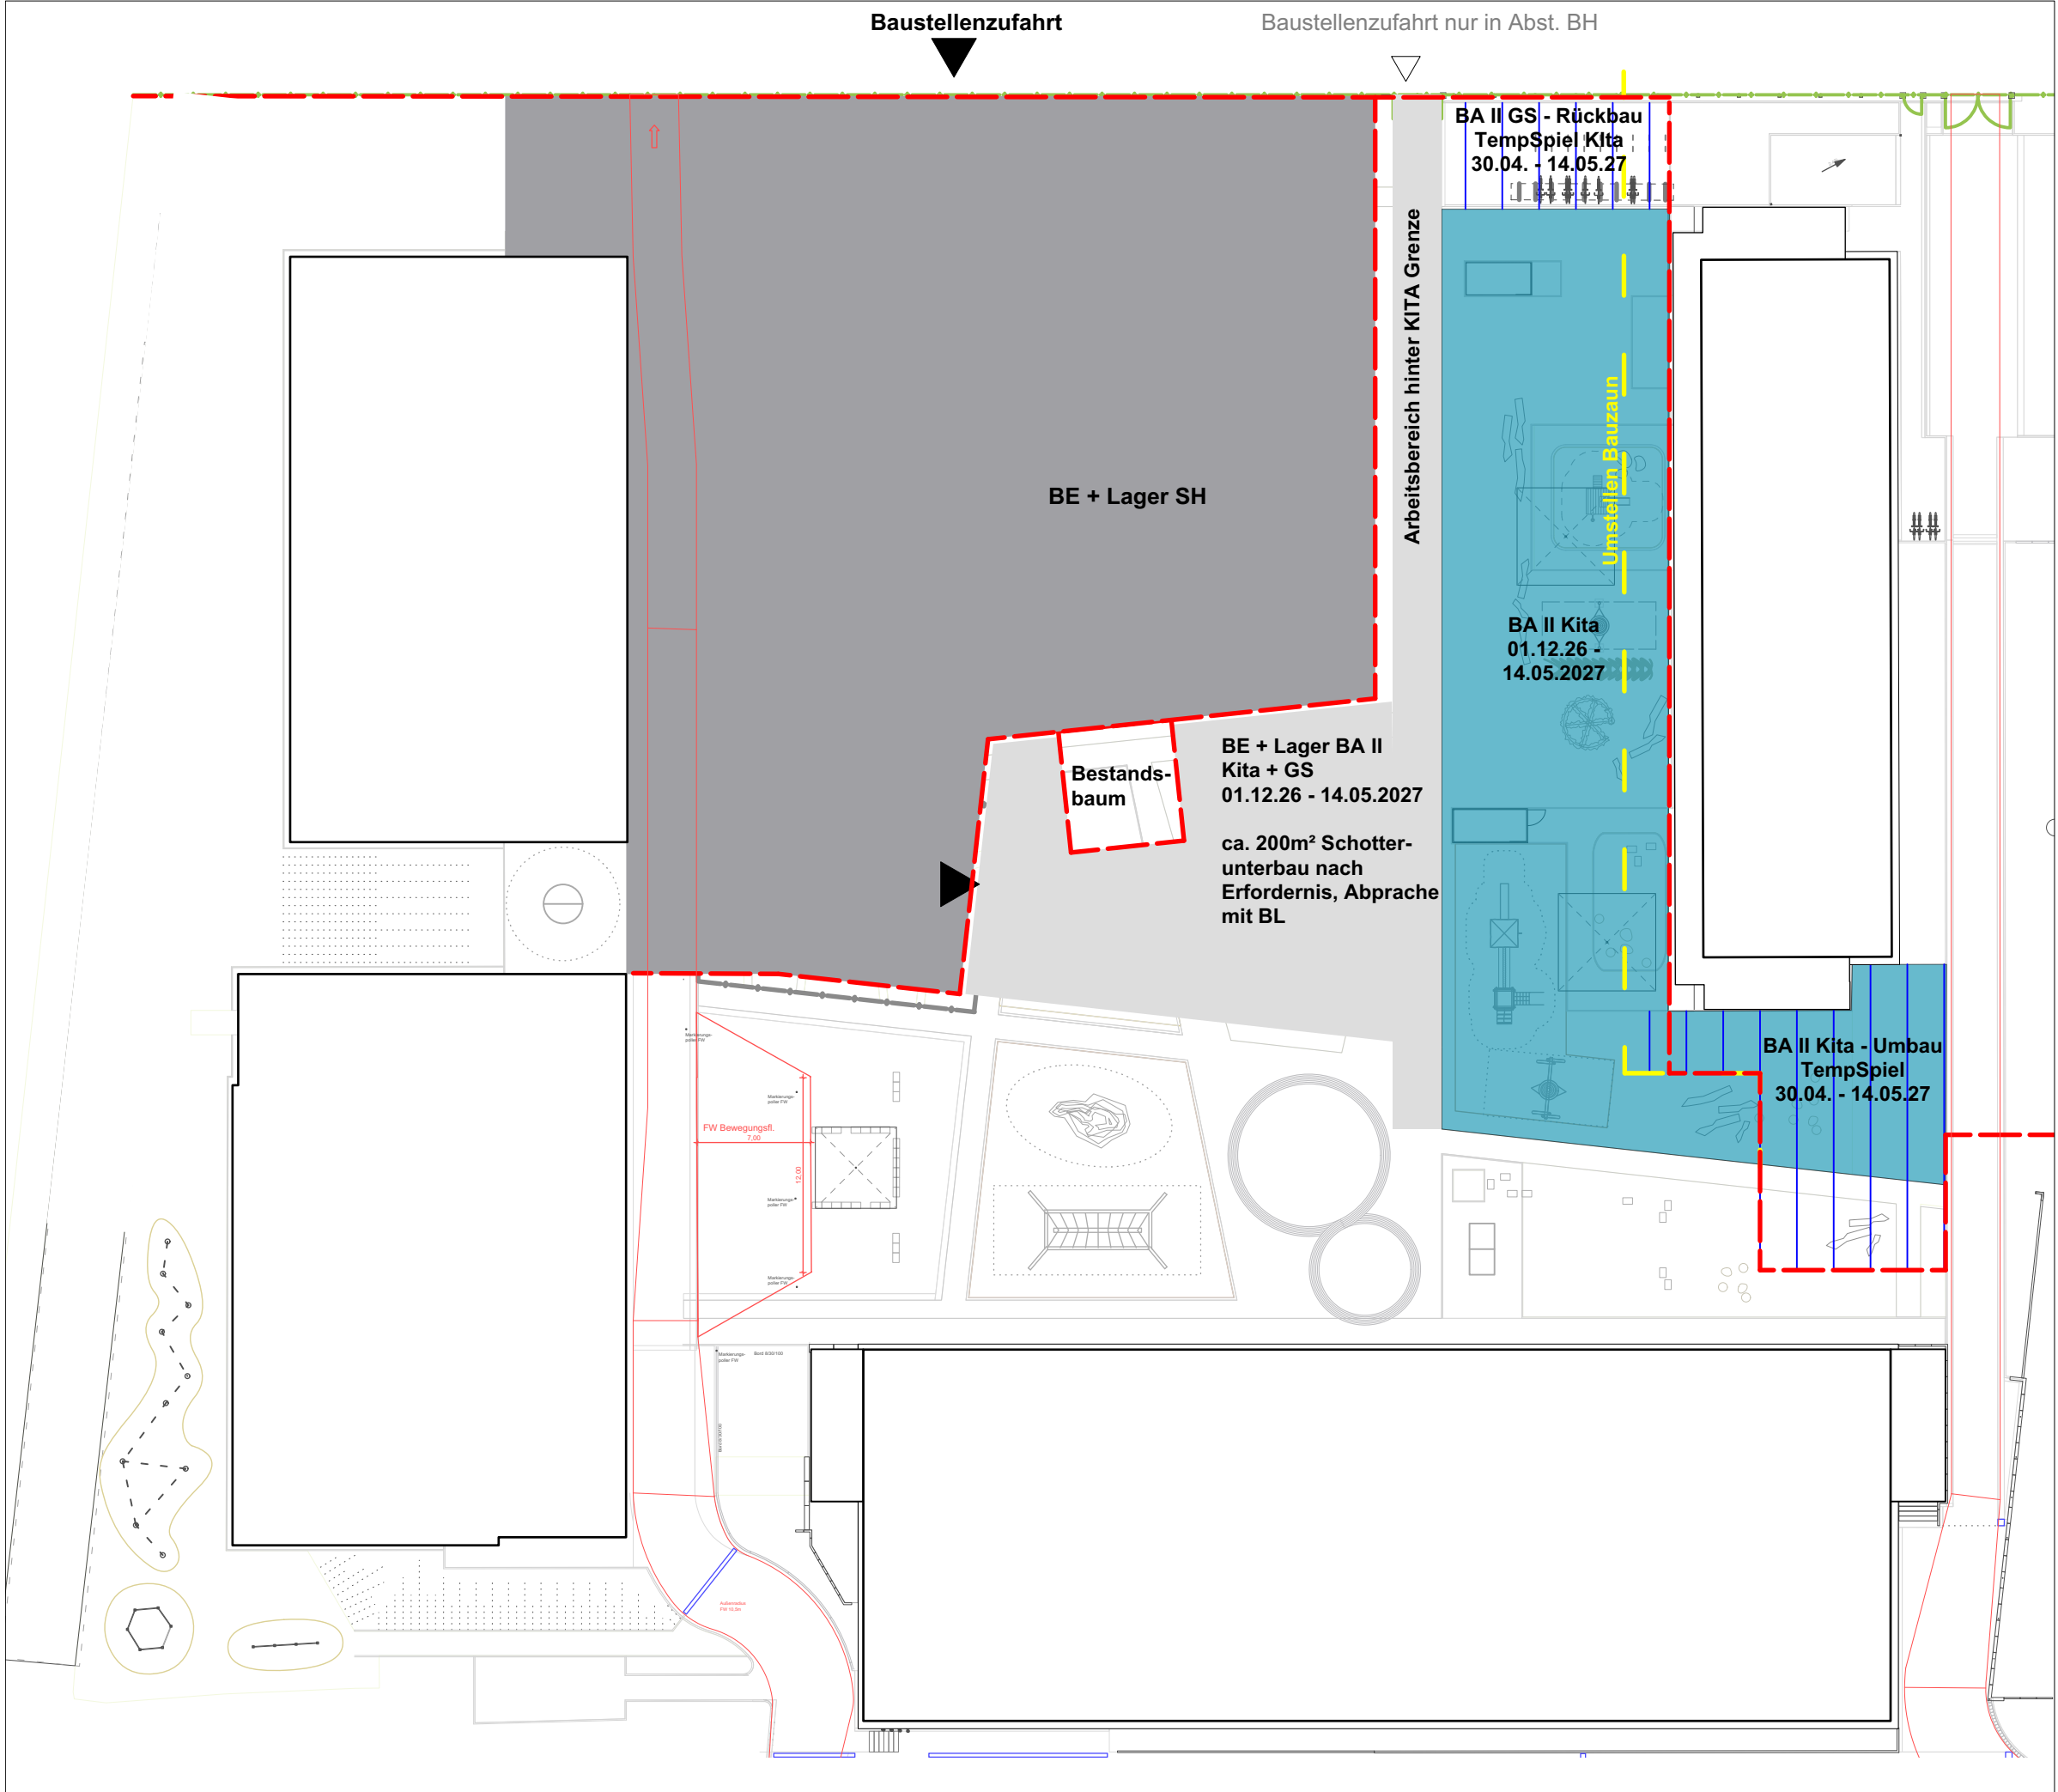


 

-  BA II Kita
-  BE/Lager/Baustraße Kita
-  BE/Lager/baustraße SH
-  Bereich Rückbau Temp.Spiel
-  Bauzaun
-  Umstellen/Rückbau Bauzaun

BV GKW Salzgitter-Bad

Bauablaufplan BA II Kita
M 1:400 / A3

Stand 10.06.2026