



Strecke 1740 Wunstorf - Bremerhaven

BÜ km 22,201 tg

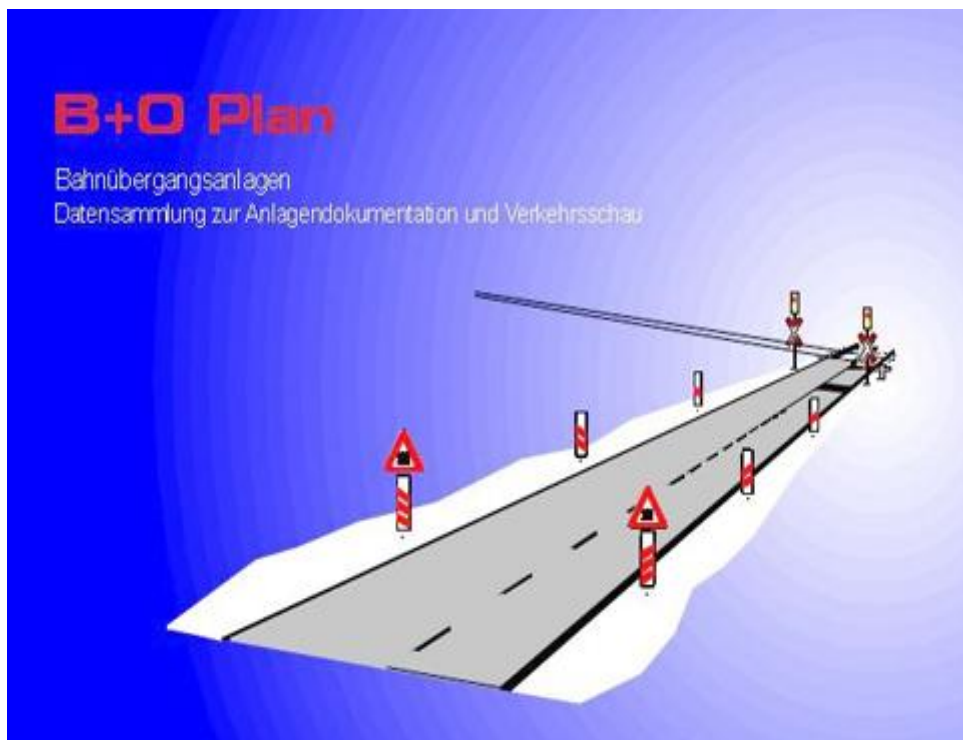

Streckenübersicht

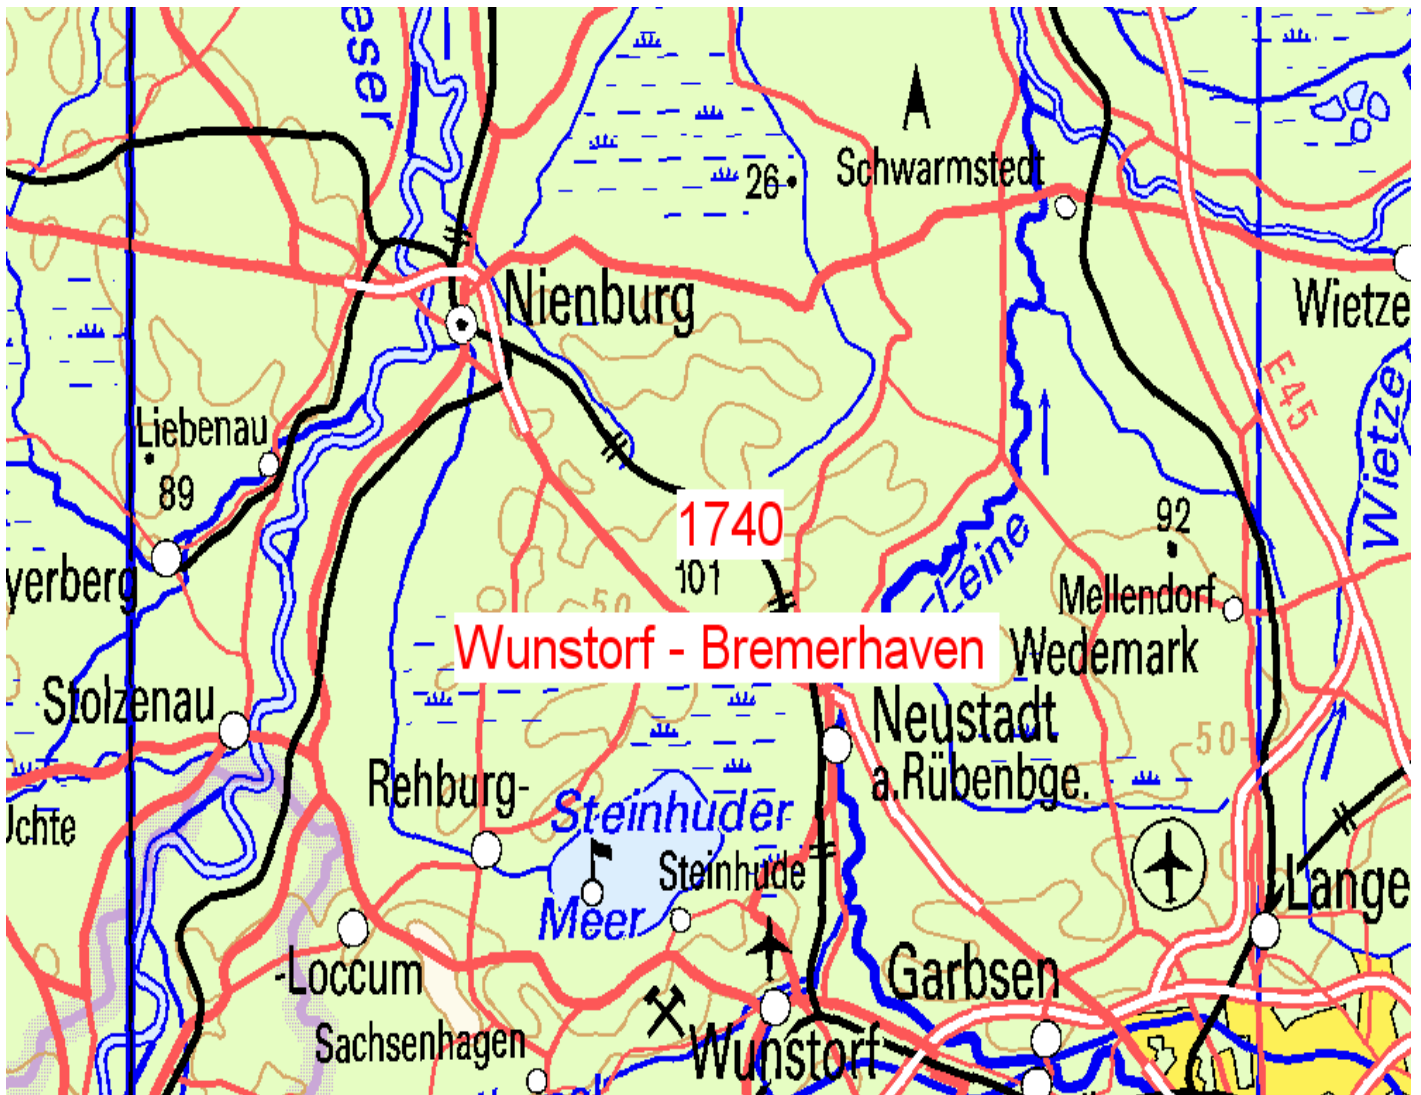

Baulastträger

Ansprechpartner – 1740 – Wunstorf – Bremerhaven

Stadt Wunstorf
Südstraße 1
31515 Wunstorf

Tel.: 05031 / 101 - 1

Region Hannover
Hildesheimer Straße 20
30169 Hannover

Tel. : 0511 / 616 - 0


Niedersächsische Landesbehörde
für Straßenbau und Verkehr
Göttinger Chaussee 76A
30453 Hannover

Tel. : 0511 / 3034 - 01

Stadt Neustadt am Rübenberge
Nienburger Straße 31
31535 Neustadt am Rübenberge

Tel.: 05032 / 840

Topkarte

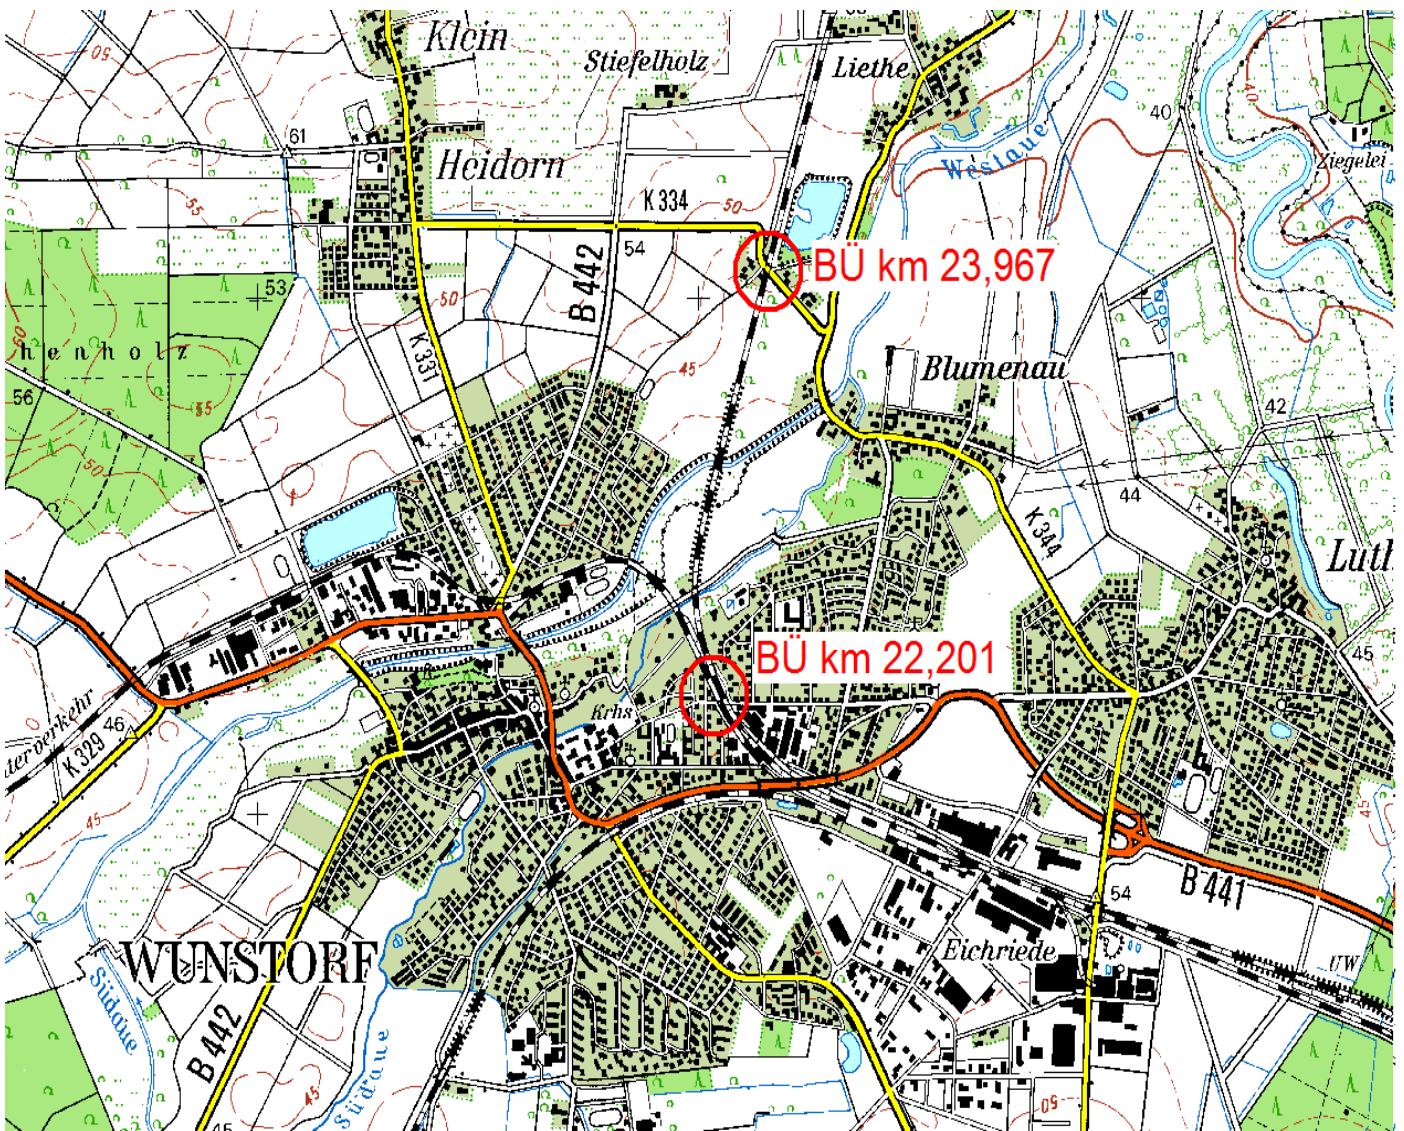

Fotodokumentation

Bahnrechts



Bahnlinks



Richtung 1



Richtung 2



Gegenrichtung 1



Gegenrichtung 2



Bestandsliste

BAHNÜBERGANG BESTAND									
Strecke		Wunstorf - Bremerhaven							
Strecken-Nr.		1740							
Bahn-km		22,201							
Straßenart		Gemeindestraße							
Baulasträger		Stadt Wunstorf							
Lage		i.O.							
Elektrifizierung		ja							
Sicherung									
X	technisch gesichert					nichttechnisch gesichert			
Sicherungsart			eVs			Sicherungsart			
Anzahl der Schranken	Stck	4				Anzahl der Andreaskreuze	Stck		
Anzahl der Lichtzeichen	Stck	6				Anzahl der Pfeifsignale	Stck		
Anzahl der Andreaskreuze	Stck	5				Umlaufsperrn	Stck		
Schutzbügel	Stck	4							
Lautwerk/Akustik	Stck	4							
Anlagen									
Gleisanlage					Straßenanlage				
		Richtung	Gegenr.				r.d.Bahn	l.d.Bahn	
Geschwindigkeit	km/h	160	160		Geschwindigkeit	km/h	30	30	
Anzahl der Gleise	Stck	2			Fußweg / Radweg vor BÜ	m	1,60	1,50	
Gleisabstand 1-2	m	4,00			Fußweg / Radweg nach BÜ	m	1,75	1,85	
Gleisabstand 2-3	m				Kreuzungswinkel	°	60		
Schiene Gl.1	Art	UIC 60			Fahrbahnbreite	m	6,15 / 6,35		
Schiene Gl.2	Art	UIC 60			Oberfläche/Befestigung	Art	Asphalt		
Schiene Gl.3	Art				Gefälle zur Bahn	%	+1	-1	
Befestigung Gl.1	Art	W			Entwässerungsrinne	m			
Befestigung Gl.2	Art	W			Belaglänge Gl.1	m	15,60		
Befestigung Gl.3	Art				Belaglänge Gl.2	m	15,60		
Schwelle Gl. 1	Art	B 90			Belaglänge Gl.3	m			
Schwelle Gl. 2	Art	B 90			Belagsystem Gl.1	Stck	26 Bodan		
Schwelle Gl. 3	Art				Belagsystem Gl.2	Stck	26 Bodan		
Soll-Standort Lf 6	km				Belagsystem Gl.3	Stck			
Soll-Standort Lf 7	km				Außenplatten Gl.1	m	15,60 Bodan		
Soll-Standort Lf 7+"BÜ"	km				Außenplatten Gl.2	m	15,60 Bodan		
Soll-Standort Lf 7+"BÜ"	km				Außenplatten Gl.3	m			
					Bord Gl.1+2	m	15,60	15,60	
					Markierung VZ 295		ja		
					Beleuchtung	Stck	3		
					Sperrstrecke	m			
*) Bei der Bestandsaufnahme werden ggf. Unregelmäßigkeiten festgestellt, die zu beseitigen sind Letzte Instandsetzung Letzte Verkehrszählung									
Aufnahme/Einbesserung									
B+O Plan					Unterschrift				

Kreuzungsplan 1:200

