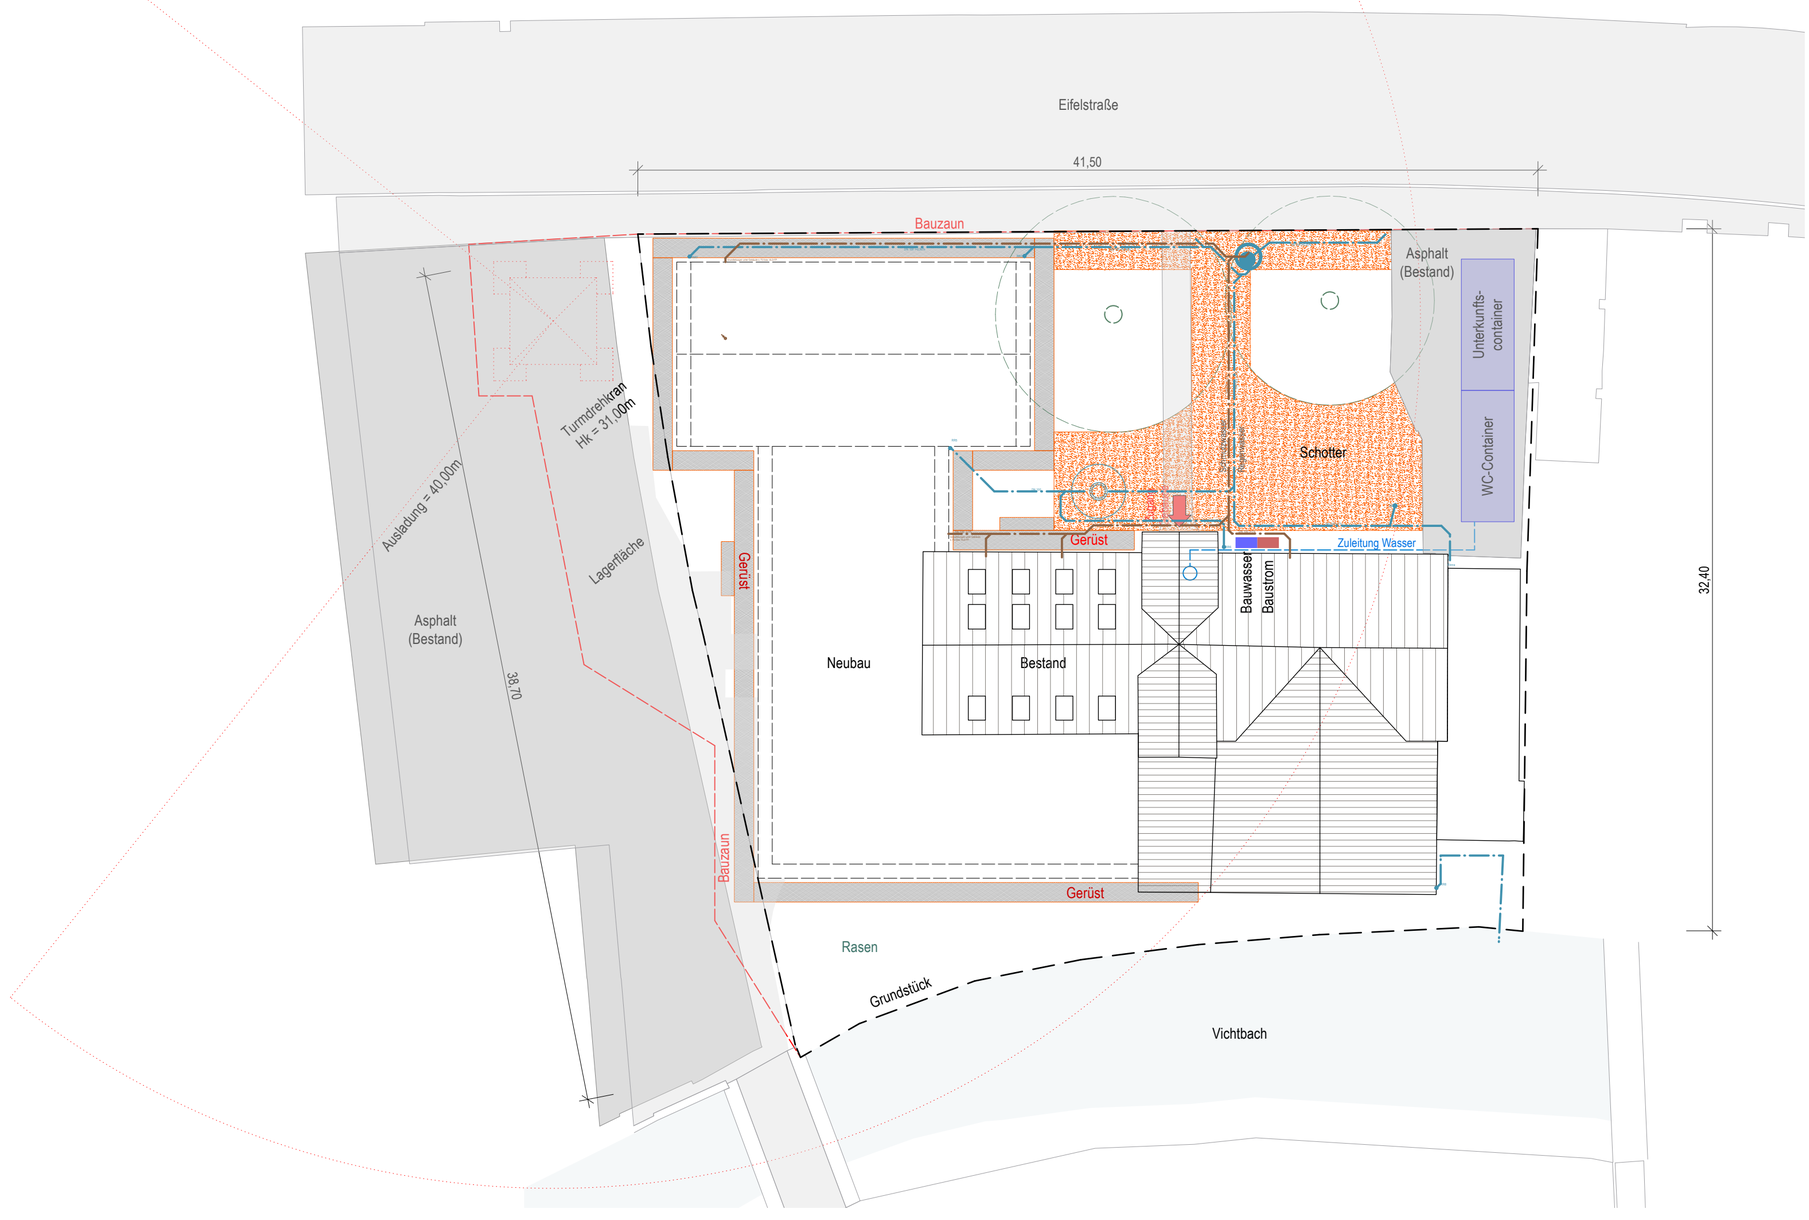

LEGENDE

WÄNDE BESTAND	ERDREICH BESTAND
ABBRUCH	ERDREICH AUFGEFÜLLT
ABBRUCH SONST. BAUTEILE	BEWEGUNGSFLÄCHE
HOLZ	ESTRICH/MAGERBETON
STAHLBETON	DÄMMUNG WEICH
MAUERWERK	DÄMMUNG HART
LEICHTBAU	STAHL

	RETTUNGSWEG
	INTERNER RETTUNGSWEG
RW	2. RETTUNGSWEG
fh	FEUERHEMMENDES BAUTEIL
fb	FEUERBESTÄNDIGES BAUTEIL
BW	BRANDWAND
T ds	TÜR DICHTSCHLIESSEND
T fh-rd	TÜR FEUERHEMMEND, RAUCHDICHT, SELBSTSCHLIESSEND
T ds-ss	TÜR DICHTSCHLIESSEND, SELBSTSCHLIESSEND
T fh-s	TÜR FEUERHEMMEND, SELBSTSCHLIESSEND
$OKFF_{neu}$	≙ ±0.00m ≙ 222,54 m ü. NHN
$OKFF_{alt}$	≙ -0.05m ≙ 222,49 m ü. NHN

ANLAGE ZUR AUSSCHREIBUNG 059

Objekt:

ALTE SCHULE UND KITA VICHT
WIEDERAUFBAU NACH HOCHWASSER

Adresse:
Eifelstr. 68, 52224 Stolberg-Vicht

Gemarkung:	Flur:	Flurstück:
Gressenich	017	508

Bauherrschaft:

Kupferstadt Stolberg, Abteilung Hochbau
Rathausstr. 11-13, 52222 Stolberg

Planinhalt:

BAUSTELLENEINRICHTUNG

Plan: 6.02
Index:
Maßstab: 1:200
Datum: 24.07.2025

VORABZUG

Urheberrechte liegen bei den Architekten