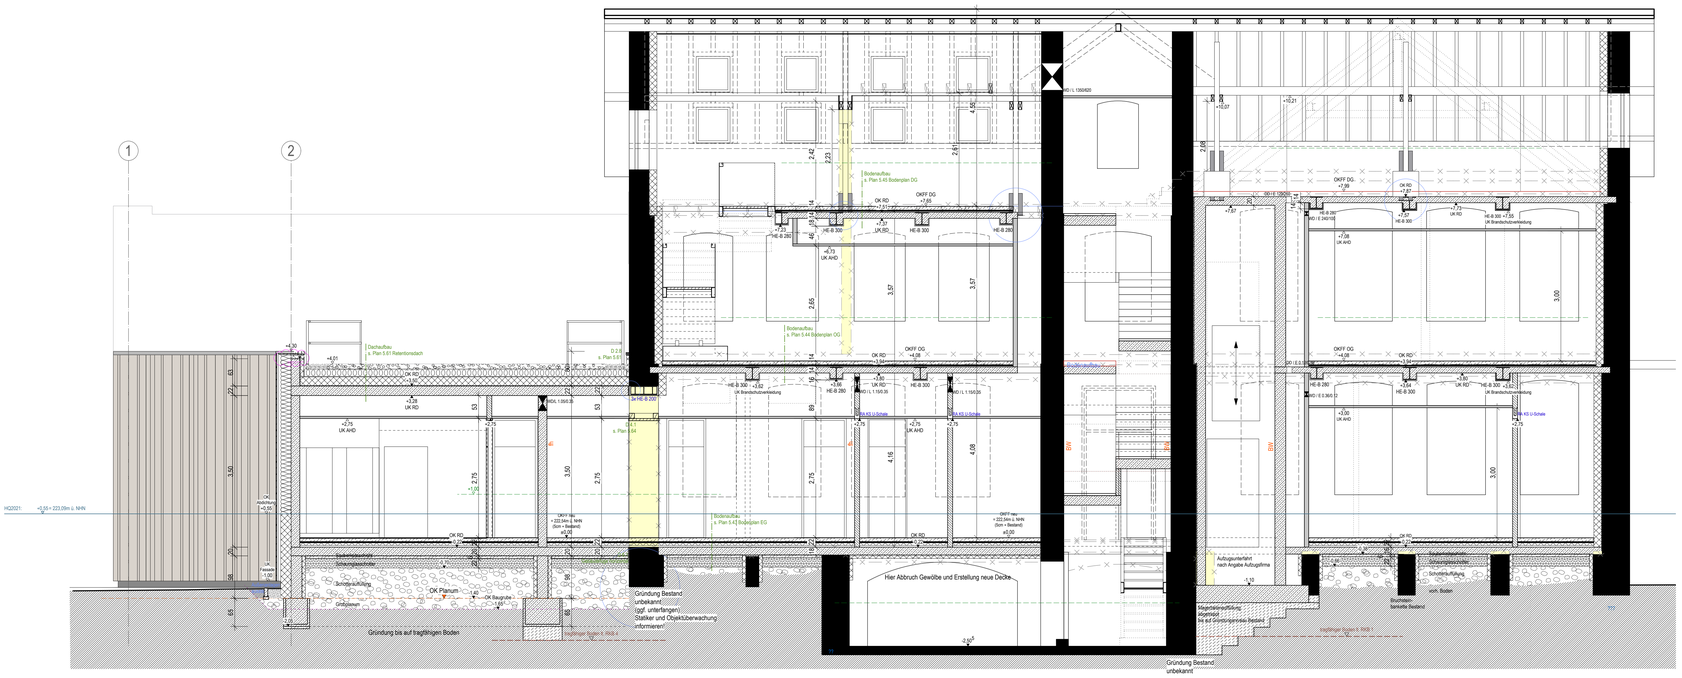

SCHNITT A-A

SCHNITT D-D

LEGENDE

- WÄNDE BESTAND
- ABBRUCH
- ABBRUCH SONST. BAUTEILE
- HOLZ
- STAHLBETON
- MAUERWERK
- LEICHTBAU
- ERDREICH BESTAND
- ERDREICH AUFGEFÜLLT
- BEWEGUNGSFLÄCHE
- ESTRICHMAGERBETON
- DÄMMUNG WEICH
- DÄMMUNG HART
- STAHL

- RETTUNGSWEG
- INTERNER RETTUNGSWEG
- RW 2. RETTUNGSWEG
- h FEUERHEMMENDES BAUTEIL
- fb FEUERBESTÄNDIGES BAUTEIL
- BW BRANDWAND
- T dc TÜR DICHTSCHLIESSEND
- T fh-rd TÜR FEUERHEMMEND, RAUCHDICHT, SELBSTSCHLIESSEND
- T dc-ss TÜR DICHTSCHLIESSEND, SELBSTSCHLIESSEND
- T fh-s TÜR FEUERHEMMEND, SELBSTSCHLIESSEND

$OKFF_{neu}$ = ±0.00m ≙ 222.54 m ü. NHN
$OKFF_{ab}$ = -0.05m ≙ 222.49 m ü. NHN

ANLAGE ZUR AUSSCHREIBUNG 059

Objekt:
ALTE SCHULE UND KITA VICHT
WIEDERAUFBAU NACH HOCHWASSER

Adresse:
Erftstr. 68, 52224 Stolberg-Vicht

Gemarkung: Gressenich
Flur: 017
Flurstück: 508

Bauherrschaft:
Kupferstadt Stolberg, Abteilung Hochbau
Rathausstr. 11-13, 52222 Stolberg

Planinhalt:
SCHNITT A-A, SCHNITT D-D

VORABZUG

Plan: 6.20
Index: D
Maßstab: 1:50
Datum: 29.10.2025

Urheberrechte liegen bei den Architekten