

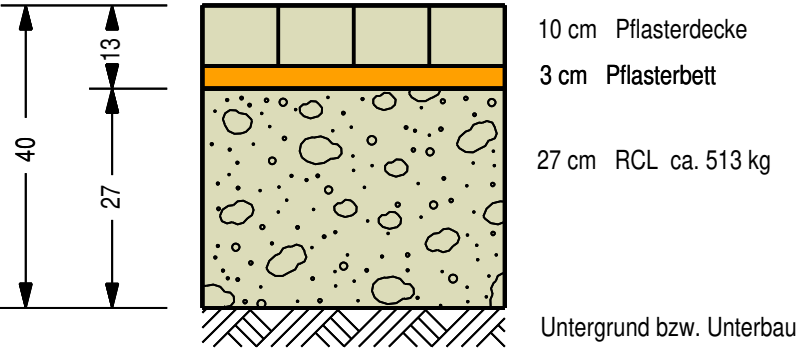



km 0+063,00

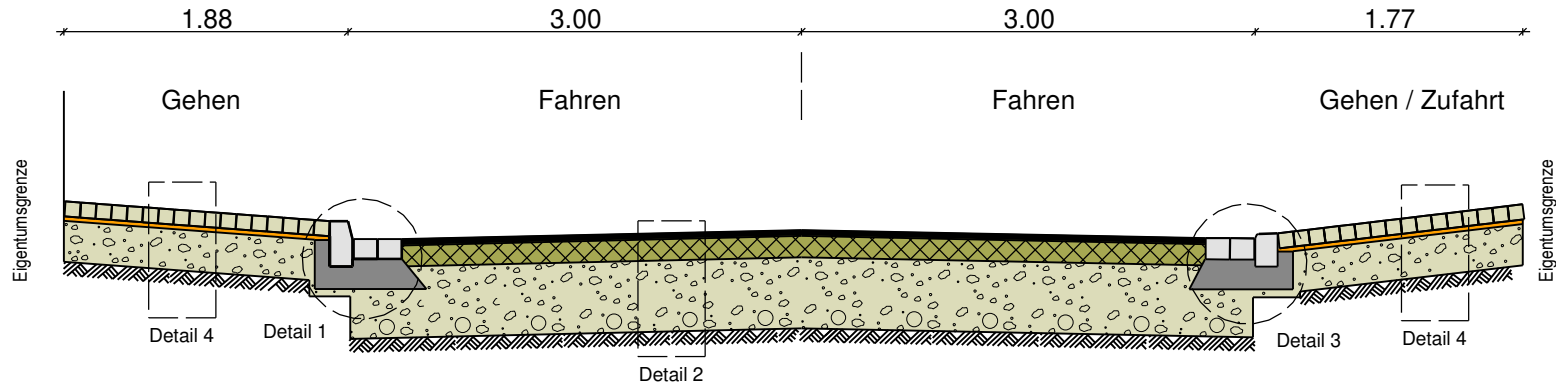


Detail 4

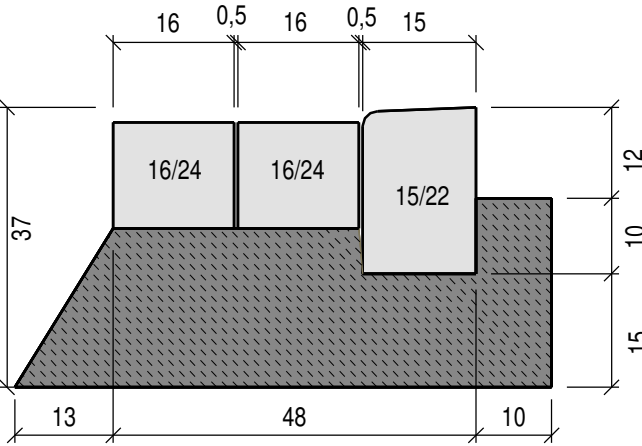


Detail 3
Tiefbord 15/22
mit Flußbahn 16/24

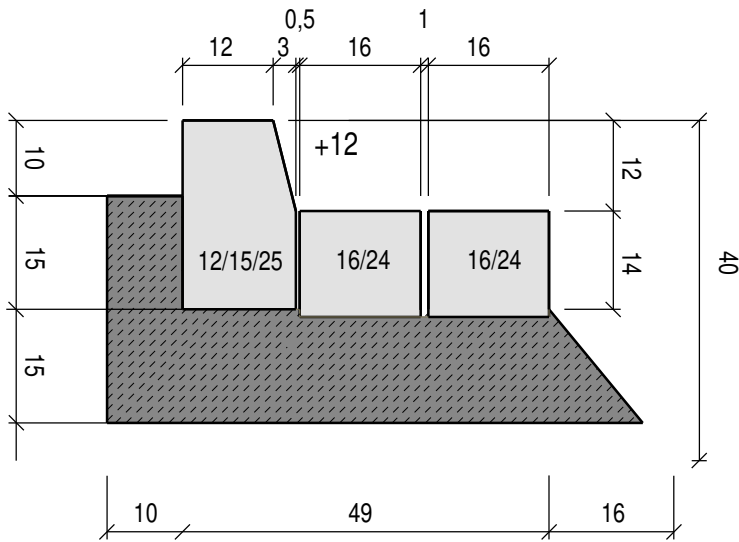

Detail 1
Hochbord 12/15/25
mit Flußbahn 16/24/14

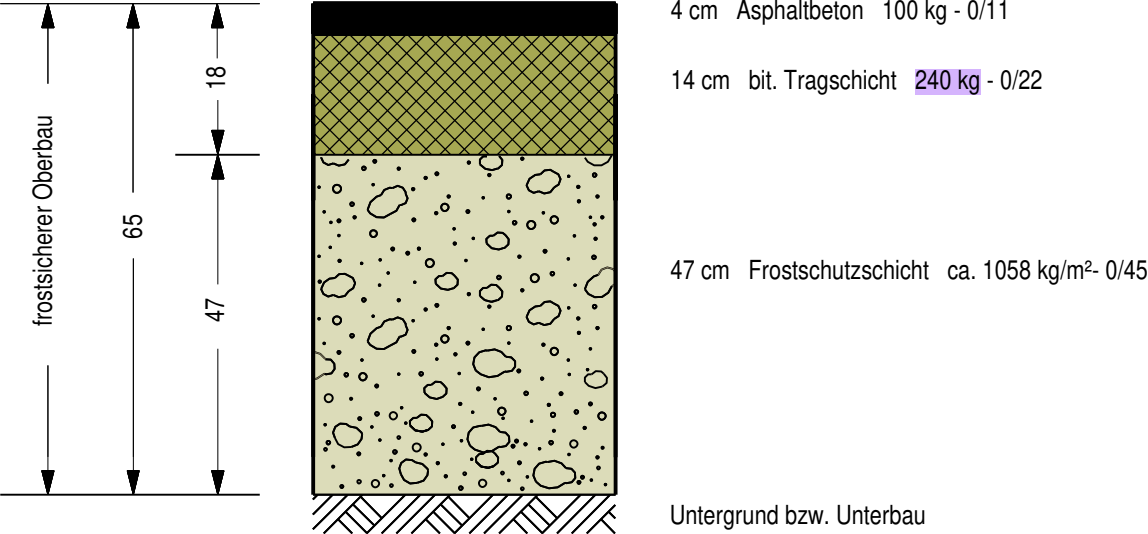

Detail 2

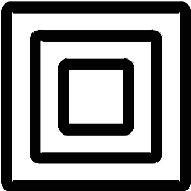

HAGEN
Stadt der FernUniversität
Fachbereich Verkehr, Immobilien, Bauverwaltung und Wohnen

Entworfen Datum	gez. Theißen 03/2025	Abteilungsleiterin Datum	gez. i.V. Bifulco
Techn. Beigeordneter Keune	gez. Maßmann	Fachbereichsleiter Alexander	gez. Alexander

Maßstab 1: 50	Projekt Bungstockstraße	Plan-Nummer 3.1
------------------	----------------------------	--------------------

Regelquerschnitt
Bungstockstraße
Straßenerneuerung