




Querschnitt

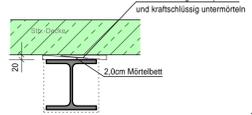


"A" Auflager Ansicht Pos.3 M.1:10

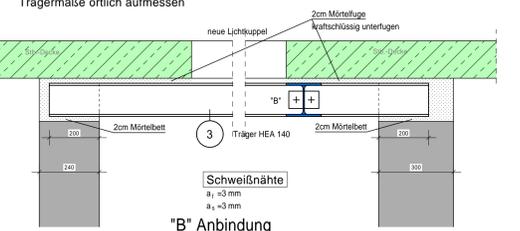

"B" Anbindung

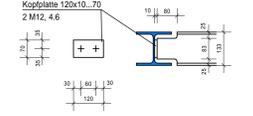

Erdgeschoss M.1:50

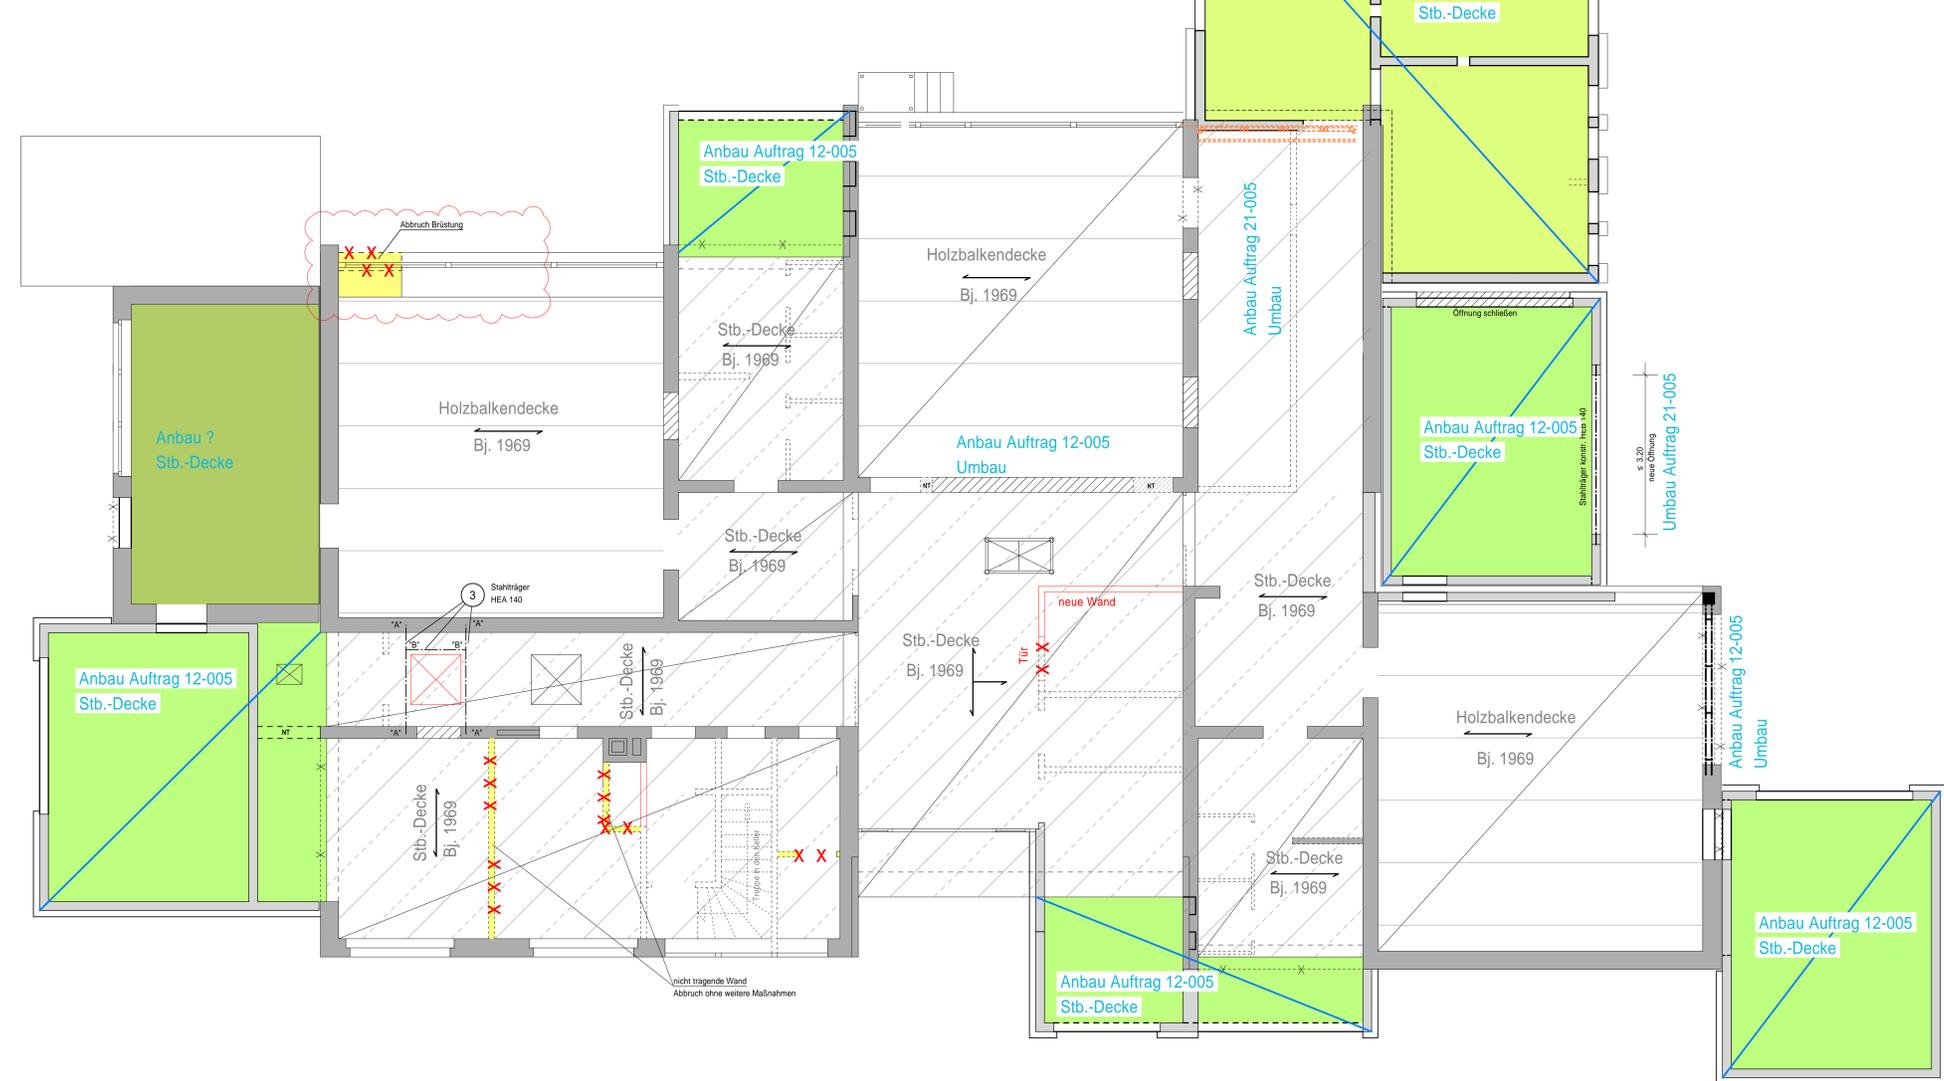

Legende

- Baujahr 1969
- Anbau ? (nicht von uns)
- Anbau Auftrag 12-005
- Anbau Auftrag 21-005
- NT-Wände

Gemäß der BauONRW §68 sind vor dem Verkleiden der tragenden Konstruktion und vor Betonarbeiten Abnahmen durch das Ingenieurbüro Wehmann erforderlich. Die Termine sind uns spätestens 48 Stunden vorher unter Tel. 02361-1017-0 mitzuteilen.

Index	Art der Änderung	Datum	Name
b	Abbruch Brüstung ergänzt	05.11.2025	Ja
a	Lichtkuppel ergänzt	08.08.2025	Ja

**WEHMANN INGENIEURE**  
Wehmann bestehende Ingenieure  
Partnerschaft mbB  
Zentrale: +49 2361/10170  
E-Mail: mail@w-ing.tech  
Internet: www.w-ing.tech  
Otto-Burmester-Allee 24a  
45657 Recklinghausen

Bauherr: Stadt Datteln  
Rathausplatz 1  
45739 Oer-Erkenschwick

Bauherrin: Umbau Städtischer Bewegungskindergartens  
Bürgenlandstraße 2  
45711 Datteln

Bauart: Konstruktionsplan

**Übersicht Erdgeschoss**

Datum: 07.07.2025 Ja	Auftrag Nr.: 25-181	Leistungsphase 3
Maßstab: 1:50,10	Zchg. Nr.: K-1b	