Hinweise:

Kabelverlegung im DG:

- Kabelverlegemöglichkeiten DG - siehe gesonderte Unterlage
- wo Geräteeinbaukanal geplant → Verlegung in Geräteeinbaukanal
- Grundsätzlich sind die Installationszonen nach DIN 18015-3 einzuhalten.

(Steckdosenhöhe üblicherweise 30cm über OK FF, Schalter üblicherweise zw. 105-110cm über OK FF,
die gewählte Höhe ist einheitlich im ganzen Dispogebäude anzuwenden,)

- Bei Durchbrüchen sind die Feuerwiderstandsklassen gemäß des Brandschutzkonzepts zu beachten.

Anordnung von HKLS-Anschlüssen:

Die Anordnung/Position von elektr. Anschlüssen/Übergabepunkten (z.B. für HKLS-Anlagen) sind vor der Bauausführung nochmal mit dem Errichter HKLS abzustimmen.

1* (Klima/Lüftung):
Die Übergabepunkte per Abzweigdose sind vor der Bauausführung mit dem Errichter Klima/Lüftung abzustimmen.

2* PV-Anlage
Die Position des Wechselrichters ist durch den Errichter der PV-Anlage festzulegen.
Die Dachdurchführung hat in Abstimmung mit dem Errichter des Daches zu erfolgen.

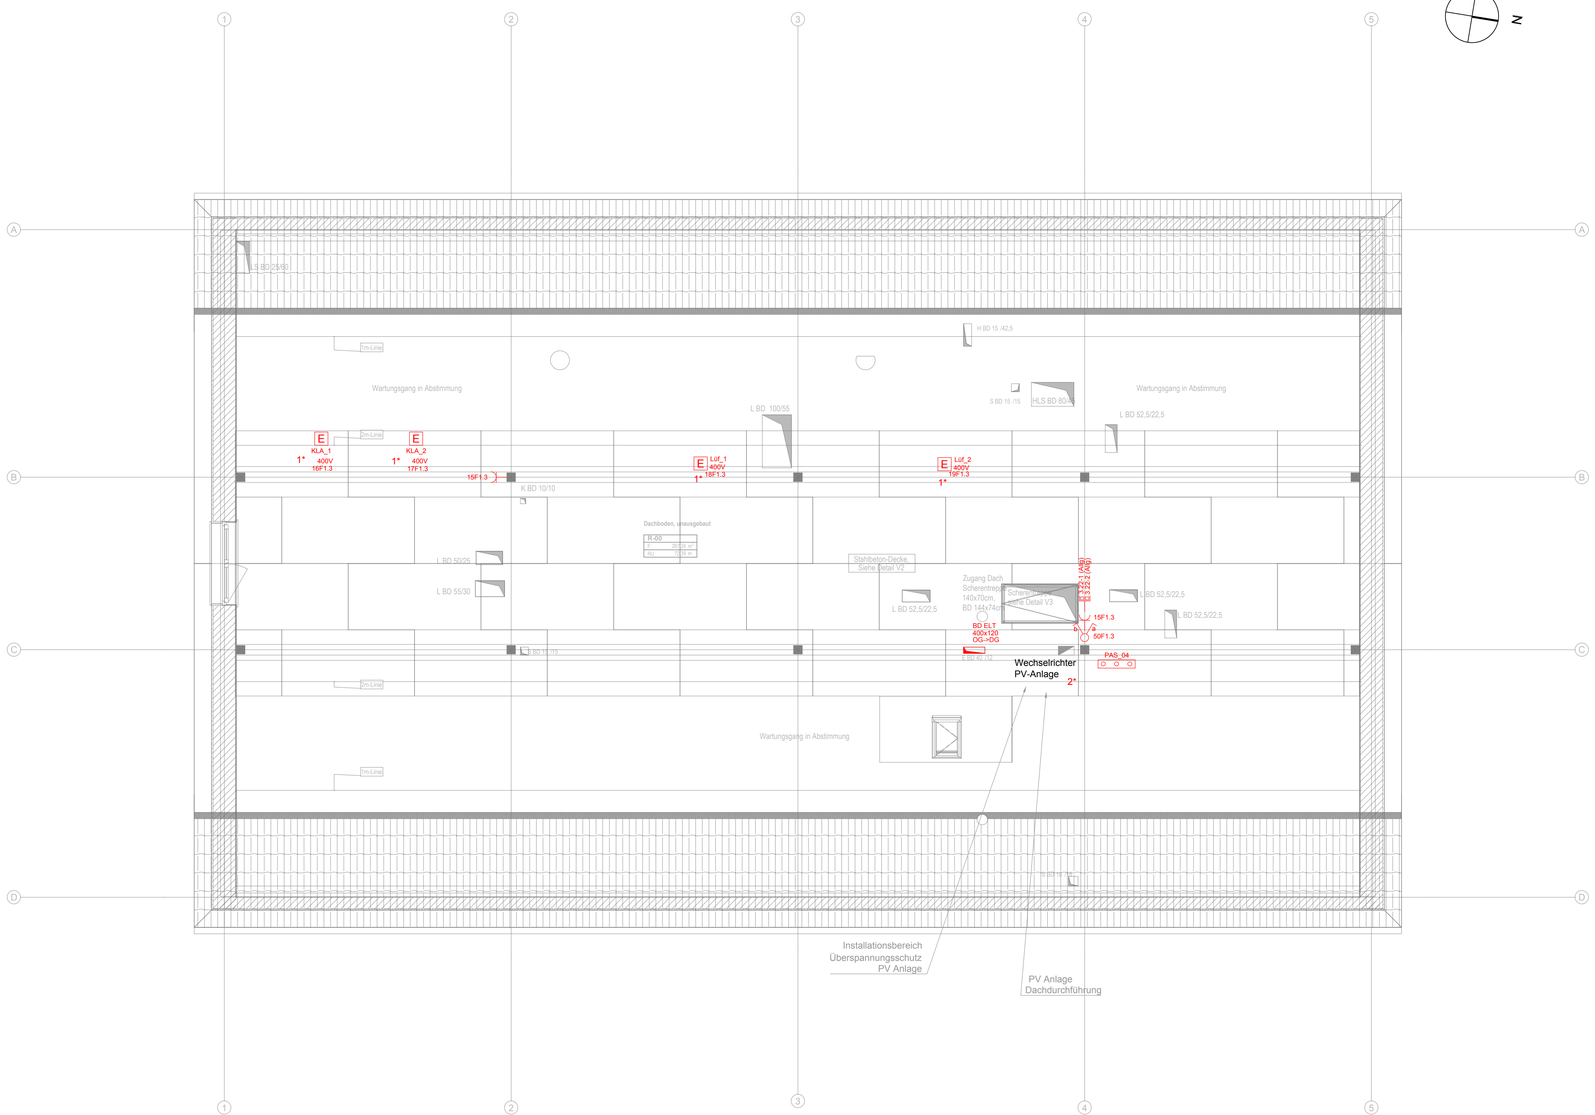

Legende:

- Bestand/ gesonderte Planung
- Neubau
- Rückbau
- Schalter
- Serienschalter
- Schalter/Taster einzeln mit Dimmfunktion
- Schalter/Taster doppelt mit Dimmfunktion
- Taster beleuchtet
- Serientaster beleuchtet
- Jalousietaster einzeln
- Jalousietaster doppelt
- Steckdose
- 2-fach Steckdose
- Datensteckdose einfach, RJ45
- Datendoppelsteckdose, RJ45

400/230V/24V

- Elektroanschluss allgemein
- Signalleuchte mit akustischem Signalgeber
- Abstelltaster
- Zugtaster
- Anzeige/Bedientableau Terminalbeleuchtung
- Gegensprechstelle
- Video-Überwachung
- Klingel mit Gegensprechanlage ohne Video
- Wanddurchbruch
- Verteilung
- Gitterrinnen
- Brüstungskanal/Geräteeibaukanal
- Steigepunkt
- Zutrittskontrolle (Chip)
- Türöffner
- Nottaster für RA hinter Glasscheibe
- Bewegungsmelder in Tasterhöhe

- Deckendurchbruch (DD)
- Bodendurchbruch (BD)

Abkürzungen:

ABZ	Abzugshaube
AccPoi	AccessPoint WLAN
BMZ	Brandmeldezentrale in E30 Gehäuse
BRK	Brüstungskanal/Geräteeinbaukanal
BRS	Behindertennrufsystem
DLH	Durchlauferhitzer
EMZ	Einbruchmeldeanlage
Flat	Flatscreen
HAK	Hausanschlusskaste
HLS	Heizung/Lüftung/Sanitär
HPAS/PAS	Haupt-/Potentialausgleichsschiene
JAL	Jalousie
KLA	Klimasplitgerät außen
KLI	Klimasplitgerät innen
KonP	Kondensatpumpe
KS	Kühlschrank
KüSt	Kühlstation
Lüf	Lüftungsgerät
MW	Mikrowelle
Pum	Pumpen
RA	Rauchabzug
RauReg	Raumregler (Heizung)
Serv	Serverschrank
SP	Spülmaschine
Stell	Stellantrieb
STP	Steigepunkt
TpW	Taupunktwächter
Urinal	Automatische Hygienespülung im Urinal
UV	Unterverteilung
VTKL	Verteilerkasten Klimaanlage
WaP	Wärmepumpe
WB	Waschbeckenhöhe/Rasiersteckdose
ZV/HV	Zähler-/Hauptverteilung

A-01

Index:	Änderungen bzw. Ergänzungen	Name:	Datum:

Prüfvermerke

die Übereinstimmung der Zeichnung mit der Ausführung bestätigt:

für den Auftragnehmer:
Ort, Datum, Name in Druckbuchstaben, Unterschrift

für die DB:
Ort, Datum, Name in Druckbuchstaben, Unterschrift

Interoperabilität geprüft (benannte Stelle), Name
Ort, Datum, Name in Druckbuchstaben, Unterschrift — geprüft

Qualitätssicherung .....
Ort, Datum, Name in Druckbuchstaben, Unterschrift — geprüft

Freigabe zur ..... Prüfung
Ort, Datum, Name in Druckbuchstaben, Unterschrift

Prüfingenieur

Gilt nur für die Ausschreibung

Anlage: 3.03.1.03.05

DB InfraGO
Freigabe der Ausführungsunterlagen
☐ mit Regelungen durch den BVB
Freigabe-Nr.: .....
Ort, Datum, Name in Druckbuchstaben, Unterschrift (BVB)

gleichgestellt mit Prüfexemplaren
Ort, Datum, Name in Druckbuchstaben, Unterschrift

Genehmigung zur Bauausführung
Ort, Datum, Name in Druckbuchstaben, Unterschrift

Bauherr:
DB InfraGO
DB InfraGO AG
Projekte KV-Terminals
I.S-M-K-U
Am Hauptbahnhof 4
66111 Saarbrücken
DB Energie GmbH
Betriebsbereich
Südwest (I.ET-S-SW)
Gutschstr. 6
76137 Karlsruhe
Ort, Datum, Unterschrift

Projektleitung:
DB InfraGO
DB InfraGO AG
Projekte KV-Terminals
I.S-M-K-U
Am Hauptbahnhof 4
66111 Saarbrücken
Saarbrücken,
Ort, Datum, Unterschrift

Planung:
AFRY Deutschland GmbH
Warmbüchenkamp 4
30159 Hannover
Tel. 0511 / 92975-0
Fax. 0511 / 92975-30
Berlin, 02.09.2024, gez. Hild
Ort, Datum, Unterschrift

Auftragnehmer (AN):
Ort, Datum, Unterschrift
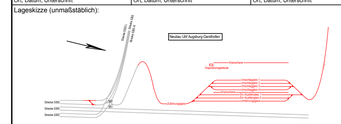
Lageskizze (unmaßstäblich):