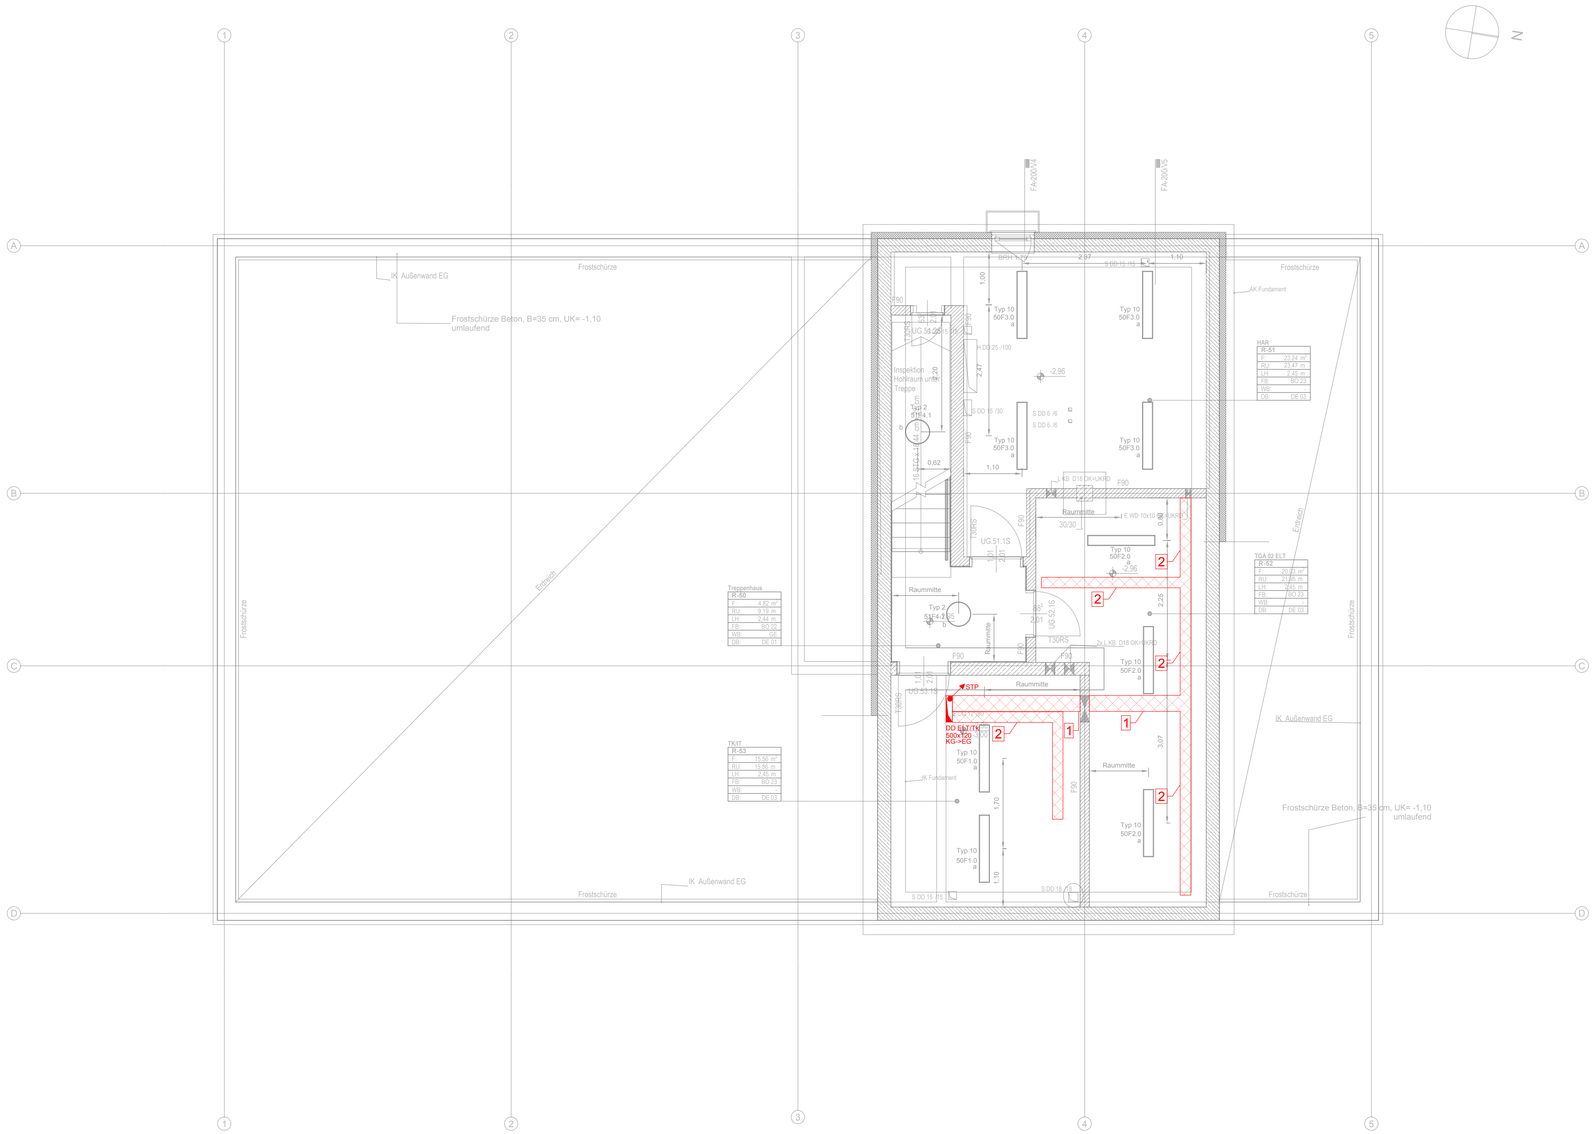

Legende:

- Bestand/ gesonderte Planung
- Neubau
- Rückbau
- [1] Kabeltrasse B=30cm
- [2] Kabeltrasse B=20cm
- Beleuchtung
- Deckendurchbruch (DD)
- Wanddurchbruch

EEA	Elektrische Energieanlagen
HLKS	Heizung/Klima/Lüftung/Sanitär
HAA	Hausalarmanlage

Hinweise:
Die Kabeltrasse soll als Metallkabeltrasse mit Abhängern von der Decke errichtet werden. Die Deckenhöhe ist zu beachten. Die Trassenunterkante bzw. der unterste Punkt der Abhänger sollten eine resultierende Raumhöhe von 2,2 m nicht unterschreiten.

Wand- und Deckendurchbrüche sind nach Fertigstellung zu verschließen.
Bei Brandschutzansprüchen der Bauteile sind geeignete Brandschotts entsprechend der Feuerbeständigkeitsklasse zu errichten. Siehe auch Architektenpläne.

Die Installation der Kabelführungssystem ist vor der Bauausführung mit den anderen beteiligten Gewerken (u.a. HKLS, HAA, Beleuchtung abzustimmen)

Gilt auch für zusätzlich, während der Baumaßnahme errichtete Durchführungen.

Unklarheiten sind mit der Bauüberwachung vor Ort abzustimmen.

Installationen für den HAA/Brandschutz (z.B. Rauchmelder) sind nicht dargestellt. Siehe dazu gesonderten Plan.

Index:	Änderungen bzw. Ergänzungen	Name:	Datum:

Prüfvermerke

die Übereinstimmung der Zeichnung mit der Ausführung bestätigt:

für den Auftragnehmer:
Ort, Datum, Name in Druckbuchstaben, Unterschrift

für die DB:
Ort, Datum, Name in Druckbuchstaben, Unterschrift

Interoperabilität geprüft (benannte Stelle), Name
Ort, Datum, Name in Druckbuchstaben, Unterschrift — geprüft

Qualitätssicherung .....
Ort, Datum, Name in Druckbuchstaben, Unterschrift — geprüft

Freigabe zur ..... Prüfung
Ort, Datum, Name in Druckbuchstaben, Unterschrift
Prüfingenieur

Gilt nur für die Ausschreibung

Anlage: 3.03.1.03.13

DB InfraGO
Freigabe der Ausführungsunterlagen
☐ mit Regelungen durch den BVB
Freigabe-Nr.: .....
Ort, Datum, Name in Druckbuchstaben, Unterschrift (BVB)

gleichgestellt mit Prüfexemplaren
Ort, Datum, Name in Druckbuchstaben, Unterschrift

Genehmigung zur Bauausführung
Ort, Datum, Name in Druckbuchstaben, Unterschrift

Bauherr:
DB InfraGO
DB InfraGO AG
Projekte KV-Terminals
I.8-MI-K-U
Am Hauptbahnhof 4
60111 Saarbrücken
Ort, Datum, Unterschrift

DB Energie GmbH
Betriebsbereich
Südwest (I.ET-S-SW)
Gutschstr. 6
76137 Karlsruhe

Projektleitung:
DB InfraGO
DB InfraGO AG
Projekte KV-Terminals
I.8-MI-K-U
Am Hauptbahnhof 4
60111 Saarbrücken
Saarbrücken,
Ort, Datum, Unterschrift

Planung:
AFRY Deutschland GmbH
Warmbüchenkamp 4
AFRY 30159 Hannover
Tel. 0511 / 92975-0
Fax. 0511 / 92975-30
Berlin, 02.09.2024, gez. Hild
Ort, Datum, Unterschrift

Aufragnehmer (AN):
Ort, Datum, Unterschrift
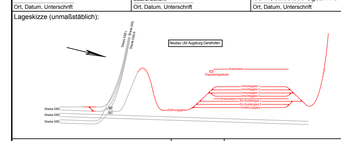
Lageskizze (unmaßstäblich):