Legende Leuchtentypen

Typ	Bezeichnung / Planungsfabrikat	Leistung / Lichtstrom	Hinweis
10	Planungsfabrikat	35 W / 4520 lm	LED, Industrie - Anbau

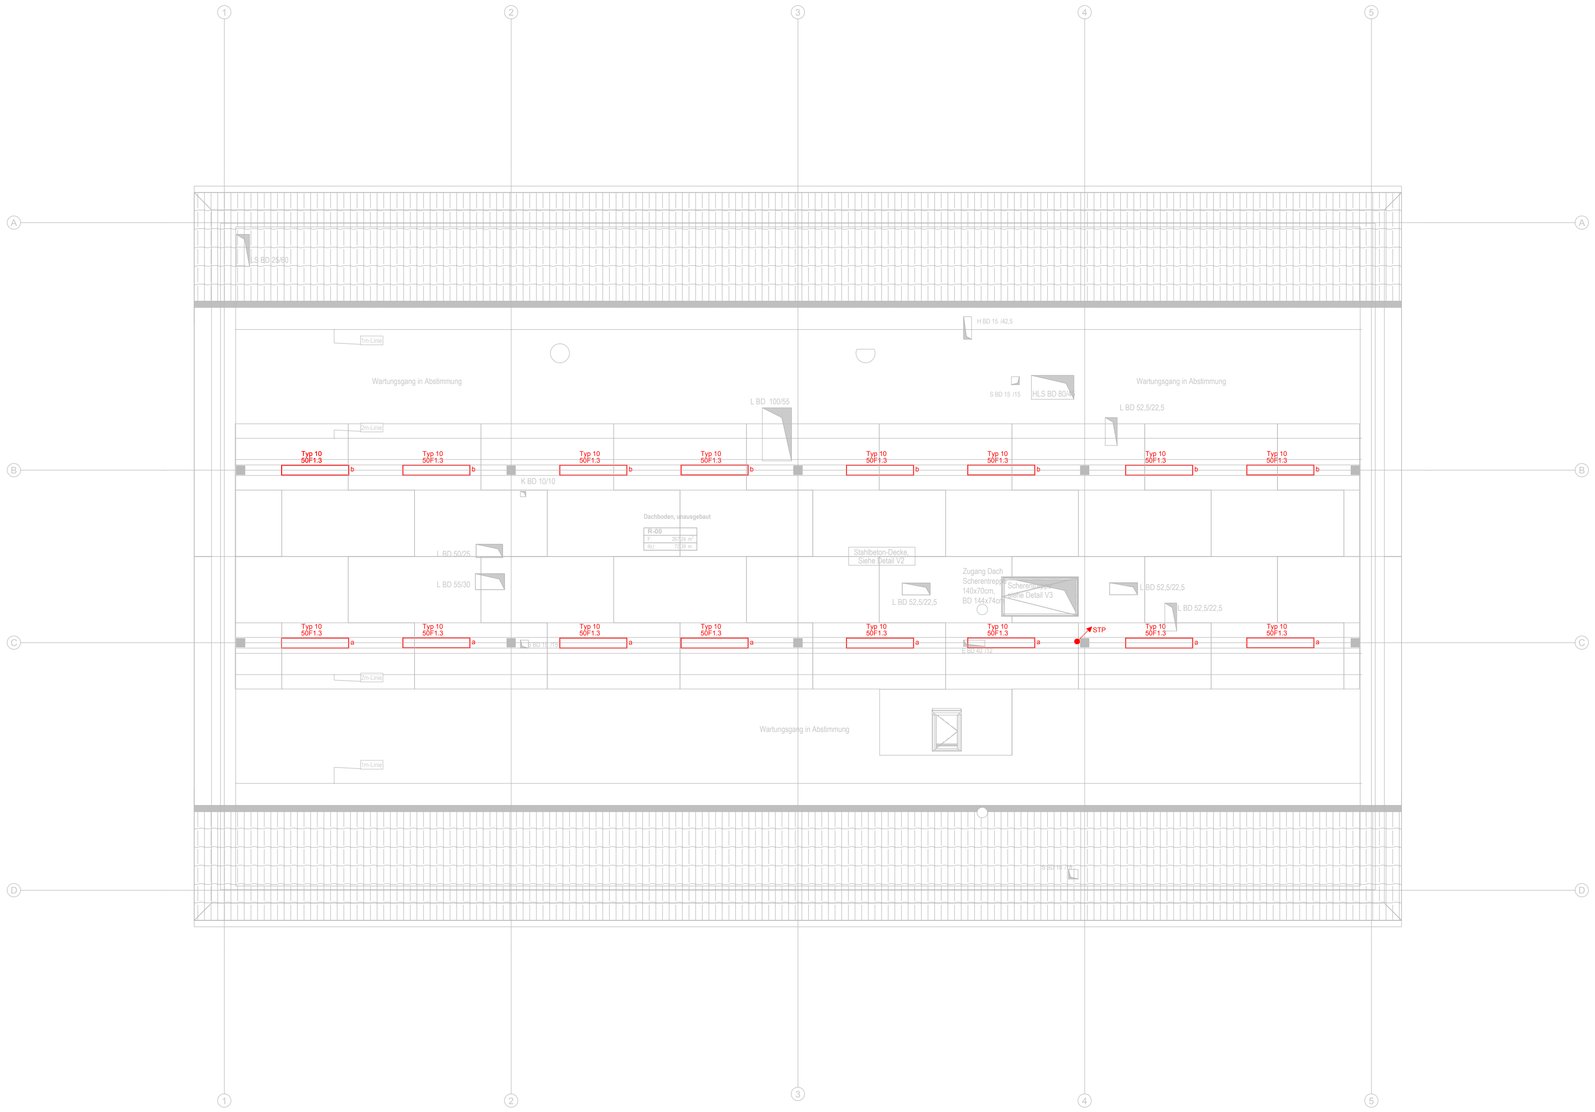

Legende:

- Bestand/ gesonderte Planung
- Neubau
- Rückbau
- Beleuchtung

EEA	Elektrische Energieanlagen
HLKS	Heizung/Klima/Lüftung/Sanitär
HAA	Hausalarmanlage

Hinweise:
Leuchtenkennzeichnung:
- Typ gemäß Tabelle
- Stromkreisnummer (siehe Stromlaufpläne)
- Zurordnung Schalteinrichtung (Taster, Schalter etc.)

Die in dieser Planung vorgesehenen Leuchten entsprechen den festgelegten Planungsanforderungen.
Die Leuchtenanordnung basiert auf den durchgeführten Beleuchtungsberechnungen. Sollten in der Bauausführungsplanung Leuchten verwendet werden, deren lichttechnische Eigenschaften von den hier geplanten abweichen, muss die Beleuchtungsberechnung entsprechend angepasst und erneut durchgeführt werden.

Im Dachgeschoss ist die Beleuchtung auf zwei Stromkreise aufgeteilt. Die Steuerung erfolgt über einen Serientaster, der für das gesamte Geschoss vorgesehen ist.
Die Leuchten sind an der Holz-Dachkonstruktion bzw. an den Holzbalken zu befestigen.

Die Kabelführung an den Holzbalken- und Stützen kann im Installationsrohr, Installationskanal und/oder mit Sammelhaltern erfolgen.

Installationen für den HAA / Brandschutz (z.B. Rauchmelder) sind nicht dargestellt. Siehe dazu gesonderten Plan.

Die Positionierung der Leuchten hat gemäß den Maßen in den Architektenplänen zu erfolgen.

A-01

Index:	Änderungen bzw. Ergänzungen	Name:	Datum:

Prüfvermerke

die Übereinstimmung der Zeichnung mit der Ausführung bestätigt:

für den Auftragnehmer:
Ort, Datum, Name in Druckbuchstaben, Unterschrift

für die DB:
Ort, Datum, Name in Druckbuchstaben, Unterschrift

Interoperabilität geprüft (benannte Stelle), Name
Ort, Datum, Name in Druckbuchstaben, Unterschrift — geprüft

Qualitätssicherung .....
Ort, Datum, Name in Druckbuchstaben, Unterschrift — geprüft

Gilt nur für die Ausschreibung

Anlage: 3.03.1.03.15

Freigabe zur ..... Prüfung
Ort, Datum, Name in Druckbuchstaben, Unterschrift

Prüfingenieur

DB InfraGO
Freigabe der Ausführungsunterlagen
☐ mit Regelungen durch den BVB
Freigabe-Nr.: .....
Ort, Datum, Name in Druckbuchstaben, Unterschrift (BVB)

gleichgestellt mit Prüfexemplaren
Ort, Datum, Name in Druckbuchstaben, Unterschrift

Genehmigung zur Bauausführung
Ort, Datum, Name in Druckbuchstaben, Unterschrift

Bauherr:	Projektleitung:	Planung:	Auftragnehmer (AN):
DB InfraGO DB InfraGO AG Projekte KV-Terminals I.S.Mi-K-U Am Hauptbahnhof 4 66111 Saarbrücken DB Energie GmbH Betriebsbereich Südwest (I.ET-S-SW) Gutschstr. 6 76137 Karlsruhe Ort, Datum, Unterschrift	DB InfraGO DB InfraGO AG Projekte KV-Terminals I.S.Mi-K-U Am Hauptbahnhof 4 66111 Saarbrücken Saarbrücken, Ort, Datum, Unterschrift	AFRY Deutschland GmbH Warmbüchenkamp 4 30159 Hannover Tel. 0511 / 92975-0 Fax. 0511 / 92975-30 Berlin, 02.09.2024, gez. Hild Ort, Datum, Unterschrift	Ort, Datum, Unterschrift

Lageskizze (unmaßstäblich):

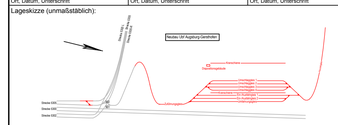
Meitingen
Augsburg Oberhausen
Meitingen
Augsburg Oberhausen
Westlicher Ast Augsburg Gersthofen
Augsburg Hbf
Augsburg Oberhausen
Augsburg Oberhausen
Gersthofen
Gersthofen
Gersthof