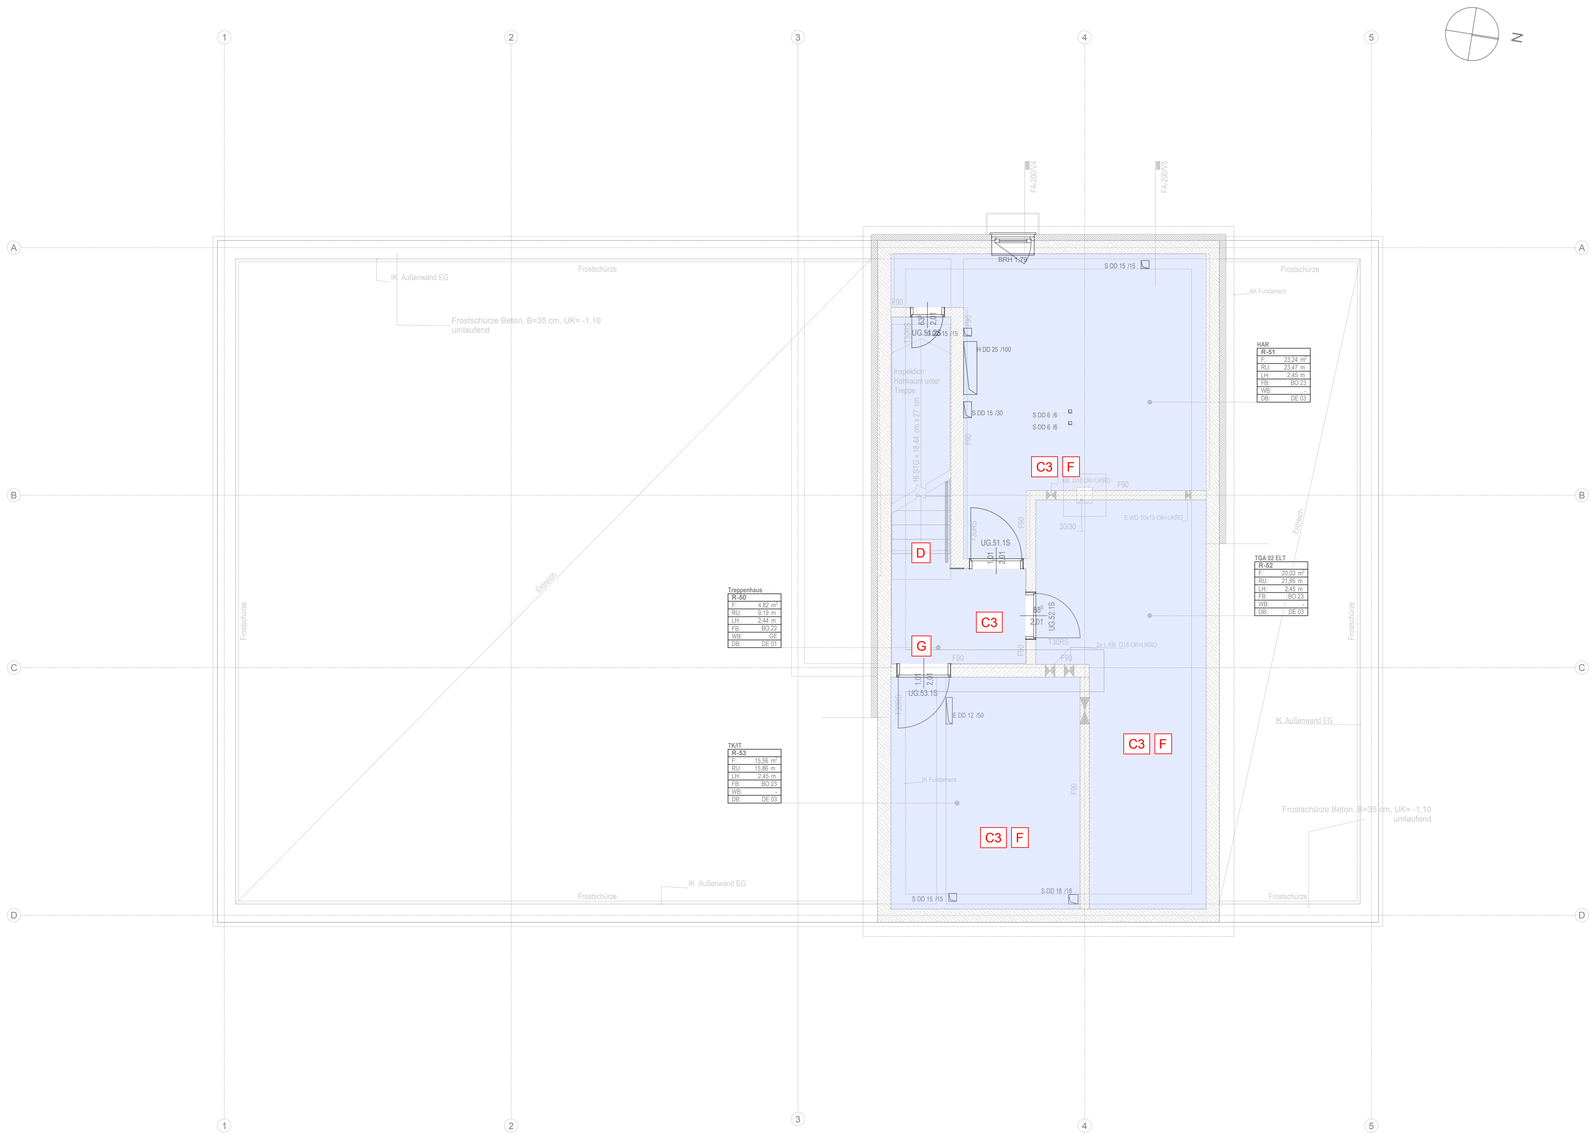

Legende:

- Bestand/ gesonderte Planung
- Neubau
- Rückbau
- Rohdecke
- Abhangdecke

A1	Kabel Beleuchtung, Rauchmelder, Alarmierung, Lichtsensoren aus DG; kleine lokale Bohrungen von OG ins DG sind möglich, andernfalls sind die vorhandenen Steigepunkte ins DG zu nutzen. Die Decke OG (bzw. der Boden DG) wird als Holzbalkendecke ausgeführt (außer über Treppe, hier massiv). Kabel aus dem OG sind zw. den Balken zu verlegen. Minimale lokale Bohrungen durch die Balken sind möglich zur Kabelverlegung.
A2	Kabel Beleuchtung, Rauchmelder, Alarmierung, Lichtsensoren über Decke DG; Kabelverlegung zw. den Holzbalken im Fußboden möglich. Lokale kleine Bohrungen in den Holzbalken zur Kabelverlegung erlaubt.
A3	Kabelzuführung Beleuchtung, Rauchmelder, Alarmierung, Lichtsensoren aus OG; kleine lokale Bohrungen von EG ins OG sind möglich, andernfalls sind die vorhandenen Steigepunkte ins OG zu nutzen.
B	Kabelverlegung in abgehangener Decke in Kabeltrasse, außerhalb Kabeltrasse mit Sammelhaltern.
C1	Kabelverlegung auf Rohdecke sichtbar möglich für Beleuchtung, Rauchmelder etc. oder über Boden DG.
C2	Kabelverlegung auf Rohdecke sichtbar möglich für Beleuchtung, Rauchmelder etc. oder über Boden OG.
C3	Kabelverlegung auf Rohdecke sichtbar möglich für Beleuchtung, Rauchmelder.
D	Kabelverlegung im Treppenhaus in den Wänden, Decken.
E	Kabelverlegung Rauminstallation in Trockenbauwand oder Geräteeinbaukanal möglich.
F	Kabelverlegung Rauminstallation Aufputz / in Kabeltrassen / -rohren.
G	Kabelverlegung Rauminstallation Unterputz in Rohwand möglich.
H	Kabelverlegung im Fußboden möglich (z.B. Fußbodenkanal).

Hinweis:

Dieser Plan gibt eine Übersicht über die Raumbedingungen und die Verlegemöglichkeiten von Kabeln. Abweichungen davon kann der Errichter mit dem Bauüberwacher vor Ort abzustimmen.

Bei Durchbrüchen sind die Feuerwiderstandsklassen der Wände, Decken und Böden gemäß des BSK bzw. Architektenplänen zu beachten. Durchbrüche sind entsprechende der Feuerwiderstandsklasse wieder zu verschließen.

Index:	Änderungen bzw. Ergänzungen	Name:	Datum:

Prüfvermerke

die Übereinstimmung der Zeichnung mit der Ausführung bestätigt:

für den Auftragnehmer:
Ort, Datum, Name in Druckbuchstaben, Unterschrift

für die DB:
Ort, Datum, Name in Druckbuchstaben, Unterschrift

Interoperabilität geprüft (benannte Stelle), Name
Ort, Datum, Name in Druckbuchstaben, Unterschrift — geprüft

Qualitätssicherung .....
Ort, Datum, Name in Druckbuchstaben, Unterschrift — geprüft

Gilt nur für die Ausschreibung

Anlage: 3.03.1.03.17

gleichgestellt mit Prüfexemplaren
Ort, Datum, Name in Druckbuchstaben, Unterschrift

Freigabe zur ..... Prüfung
Ort, Datum, Name in Druckbuchstaben, Unterschrift

Prüfingenieur

DB InfraGO
Freigabe der Ausführungsunterlagen
☐ mit Regelungen durch den BVB
Freigabe-Nr.: .....
Ort, Datum, Name in Druckbuchstaben, Unterschrift (BVB)

Genehmigung zur Bauausführung
Ort, Datum, Name in Druckbuchstaben, Unterschrift

Bauherr:
DB InfraGO AG
Projekte KV-Terminals
I.V.M.B-K-U
Am Hauptbahnhof 4
66111 Saarbrücken

DB Energie GmbH
Betriebsbereich
Südwest (.ETS-SW)
Gutschstr. 6
76137 Karlsruhe

Ort, Datum, Unterschrift

Projektleitung:
DB InfraGO AG
Projekte KV-Terminals
I.V.M.B-K-U
Am Hauptbahnhof 4
66111 Saarbrücken

Saarbrücken,
Ort, Datum, Unterschrift

Planung:
AFRY Deutschland GmbH
Warmbüchenkamp 4
30159 Hannover
Tel. 0511 / 92975-0
Fax. 0511 / 92975-30

Berlin, 02.09.2024, gez. Hild
Ort, Datum, Unterschrift

Aufragnehmer (AN):
Ort, Datum, Unterschrift

Lageskizze (unmaßstäblich):

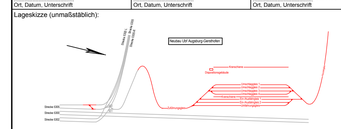
Neubau Ubf Augsburg Gersthofen
Neubau Ubf Augsburg Gersthofen
Neubau Ubf Augsburg Gersthofen