


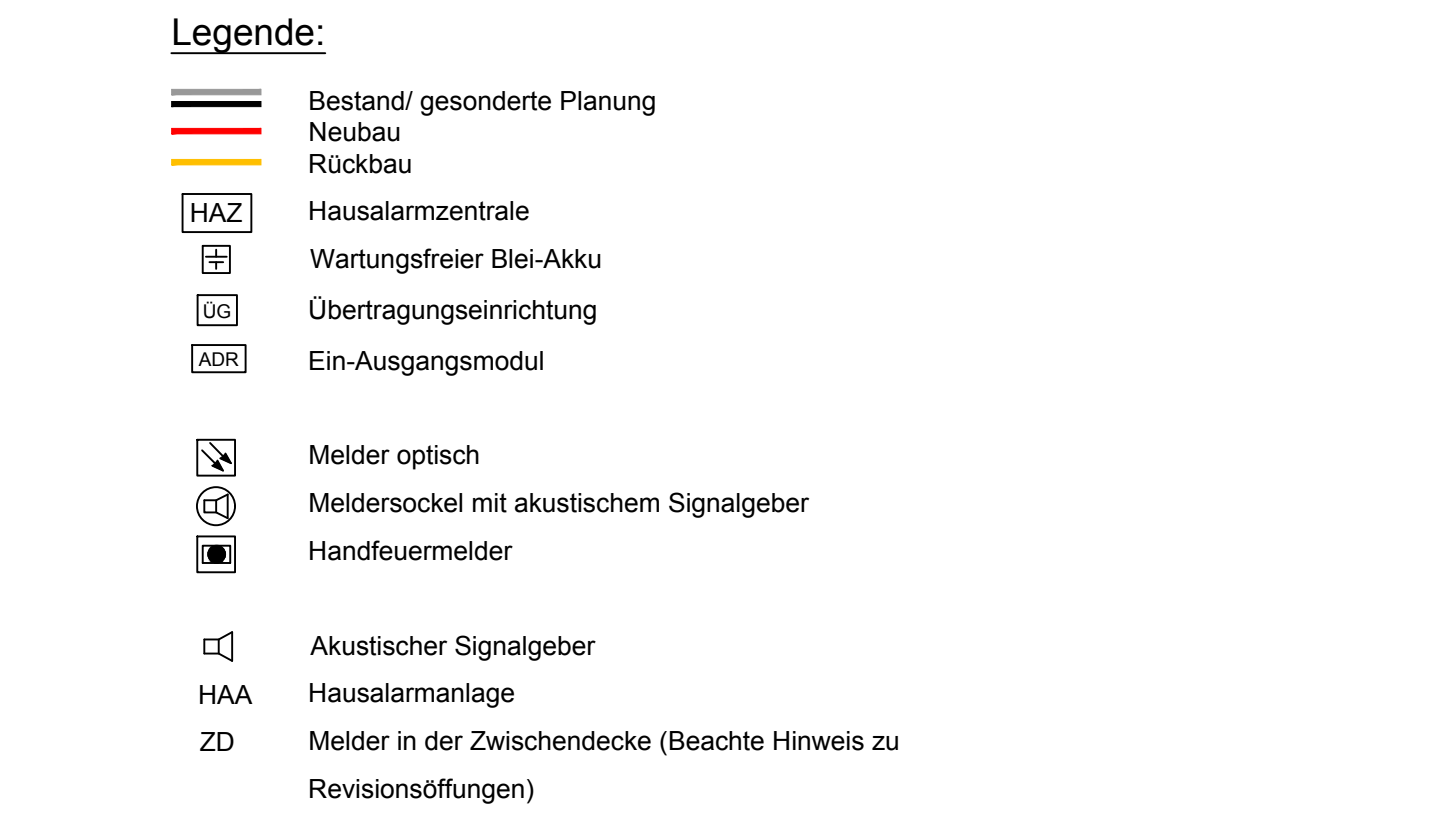

Das Brandschutzkonzept fordert keine Brandmeldeanlage. Gemäß Bast soll trotzdem ein BMA (als Hausalarmanlage HAA) geplant werden. Die Auslegung der Anlagen erfolgt nach einem durch die Planung erstelltem Konzept in Anlehnung an die DIN 14675 und DIN VDE 0833, welches dieser Planung beiliegt.

Melder in Zwischendecken müssen zugänglich sein z.B. über Revisionsklappen.
Maße der Revisionsöffnungen: mind. 40x40 cm

Zusätzliche Hinweise zu den Kabelverlegemöglichkeiten in den jeweiligen Bereichen (gesonderte Unterlage) sind zu beachten.

Die Kollisionspläne (gesonderte Unterlage) sind zu beachten.

Die Positionierung der HAA-Komponenten an der Decke hat gemäß den Maßen in den Architektenplänen zu erfolgen unter Berücksichtigung der Installationsvorgaben in den DIN-Normen.

X:\3-BU\DE\Projects\HNW\118004xxx\118004561_Ubf_Augsburg_Gersthofen_GP\200 CAD\250 AP\1 DWG\80_50Hz\03a_Dispo\05_HAA\AP_ST_IN_HAA_DG_Aug-00-04.dwg, PY 32 - 594 x 970, 24.02.2025 16:03:55, aab308, AFRY 594 (594.00 x 970.00 mm)