
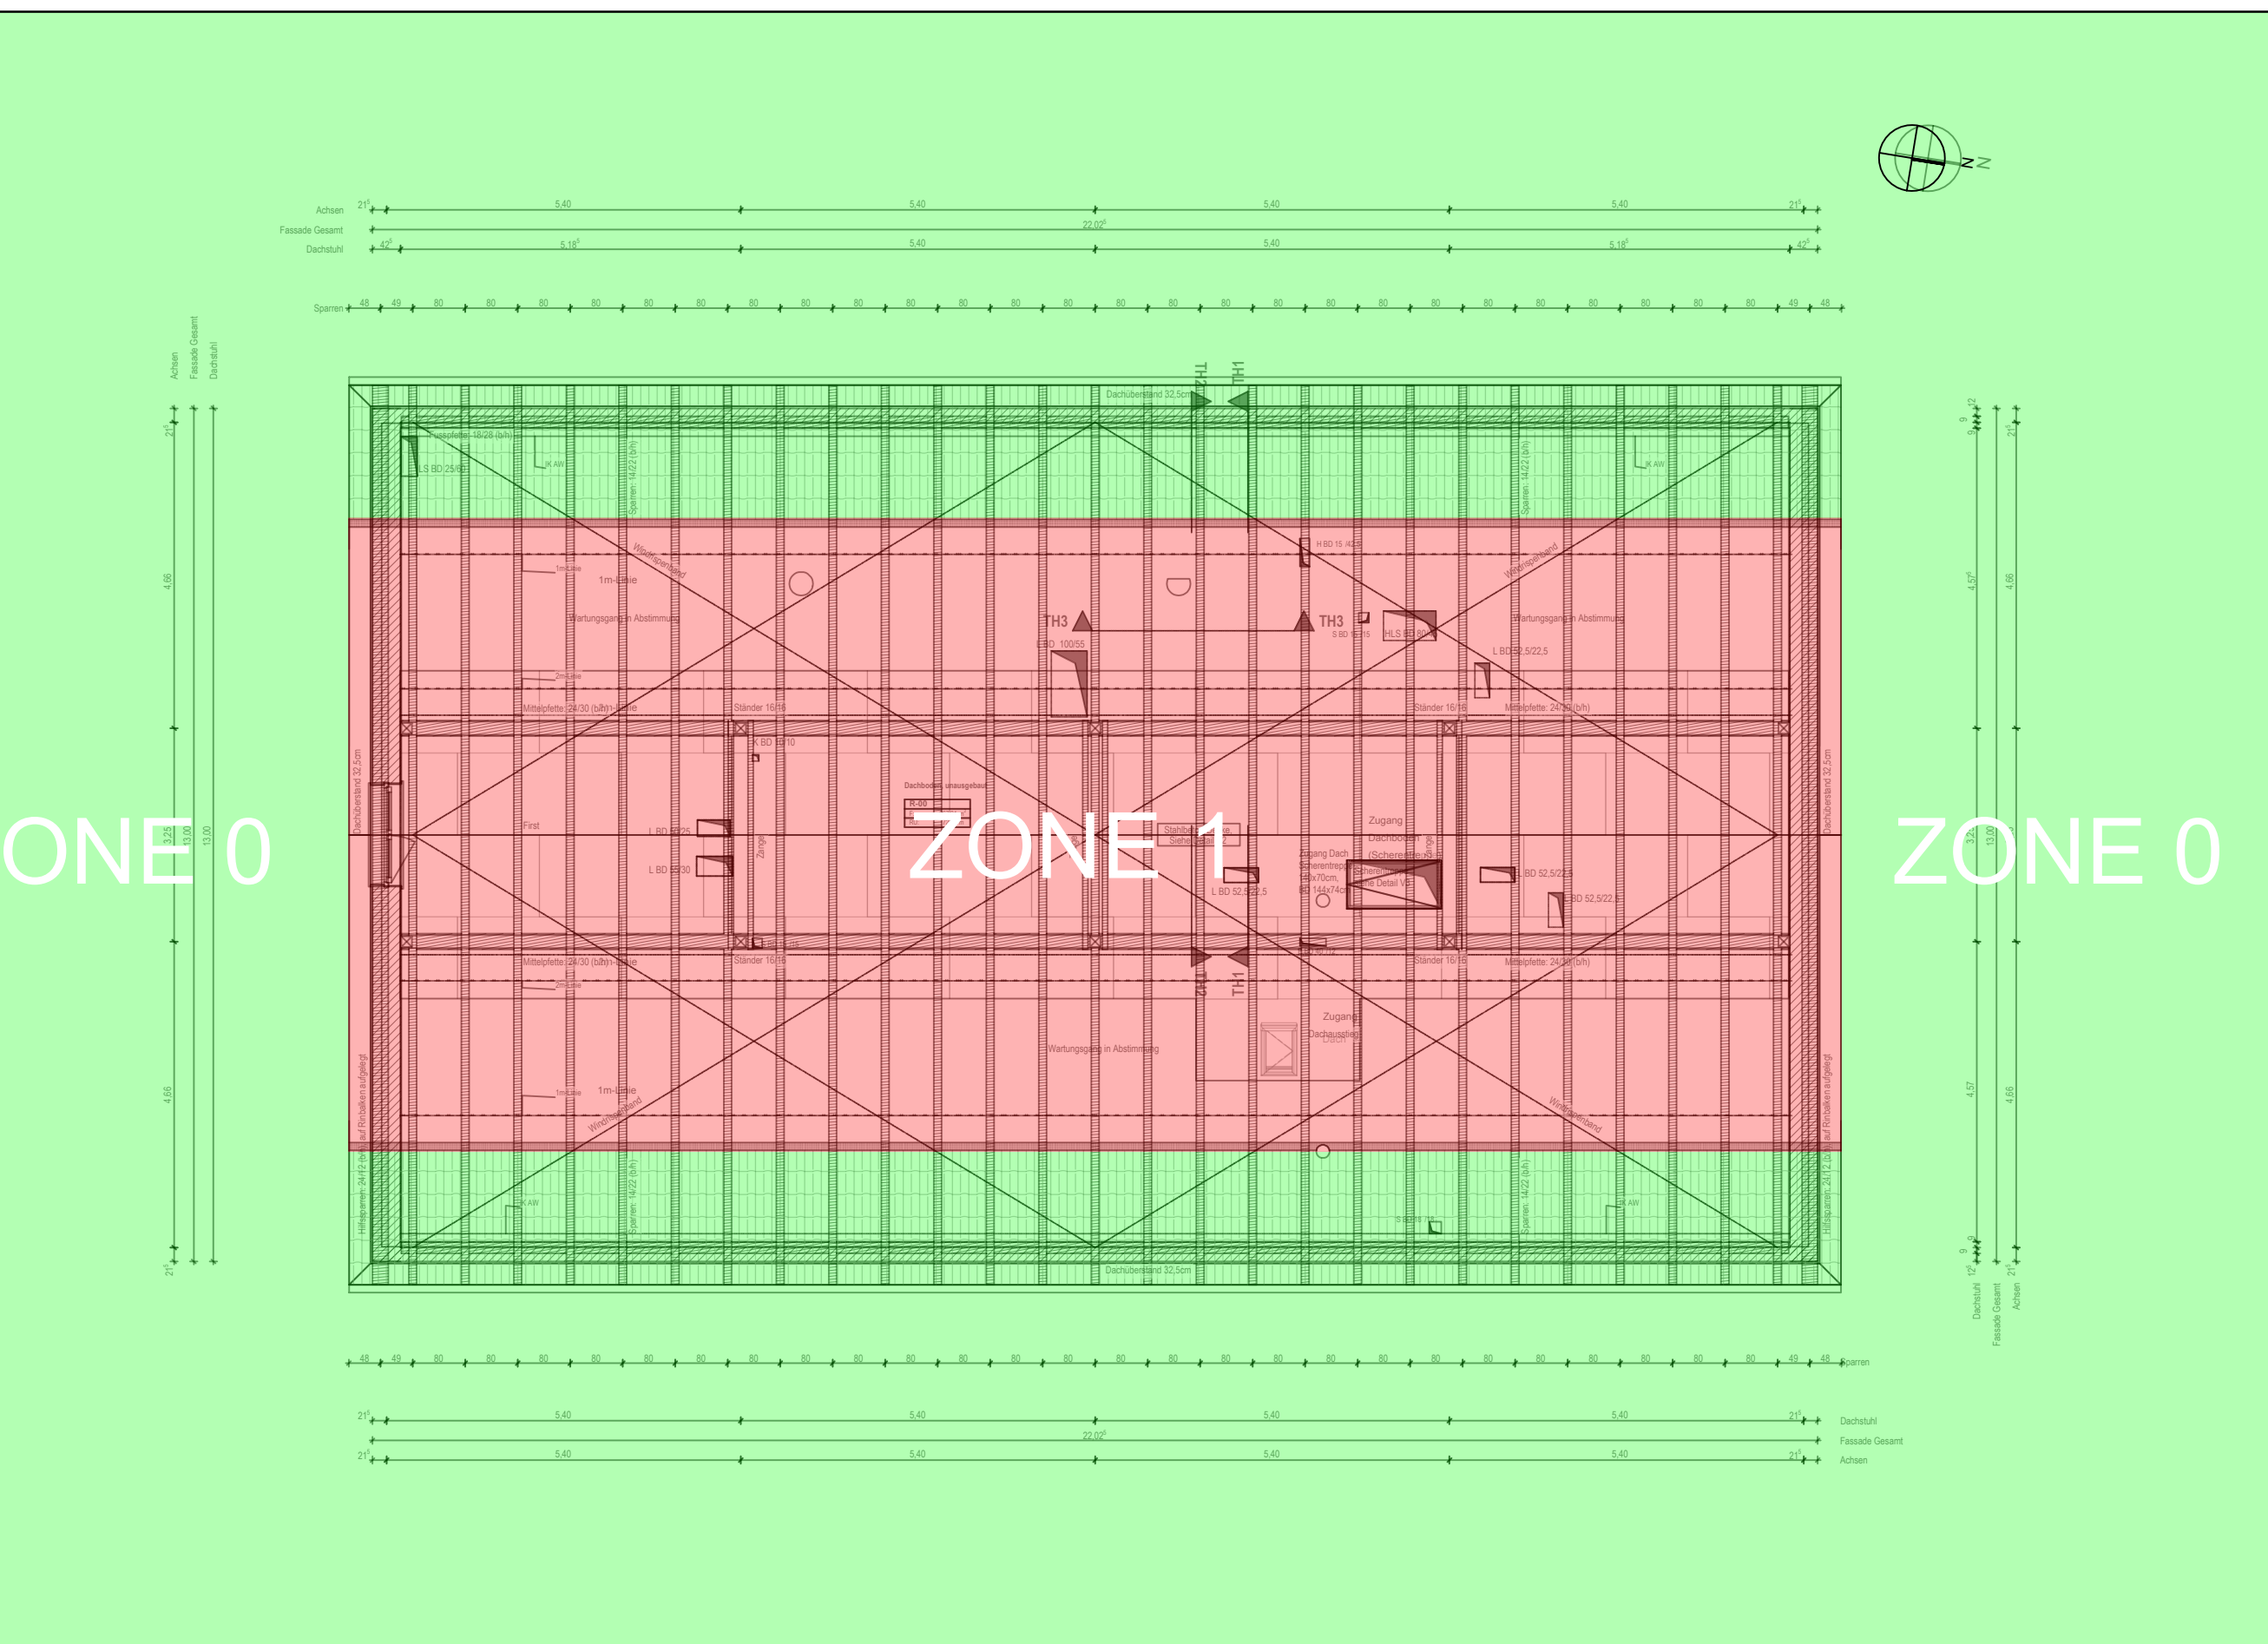
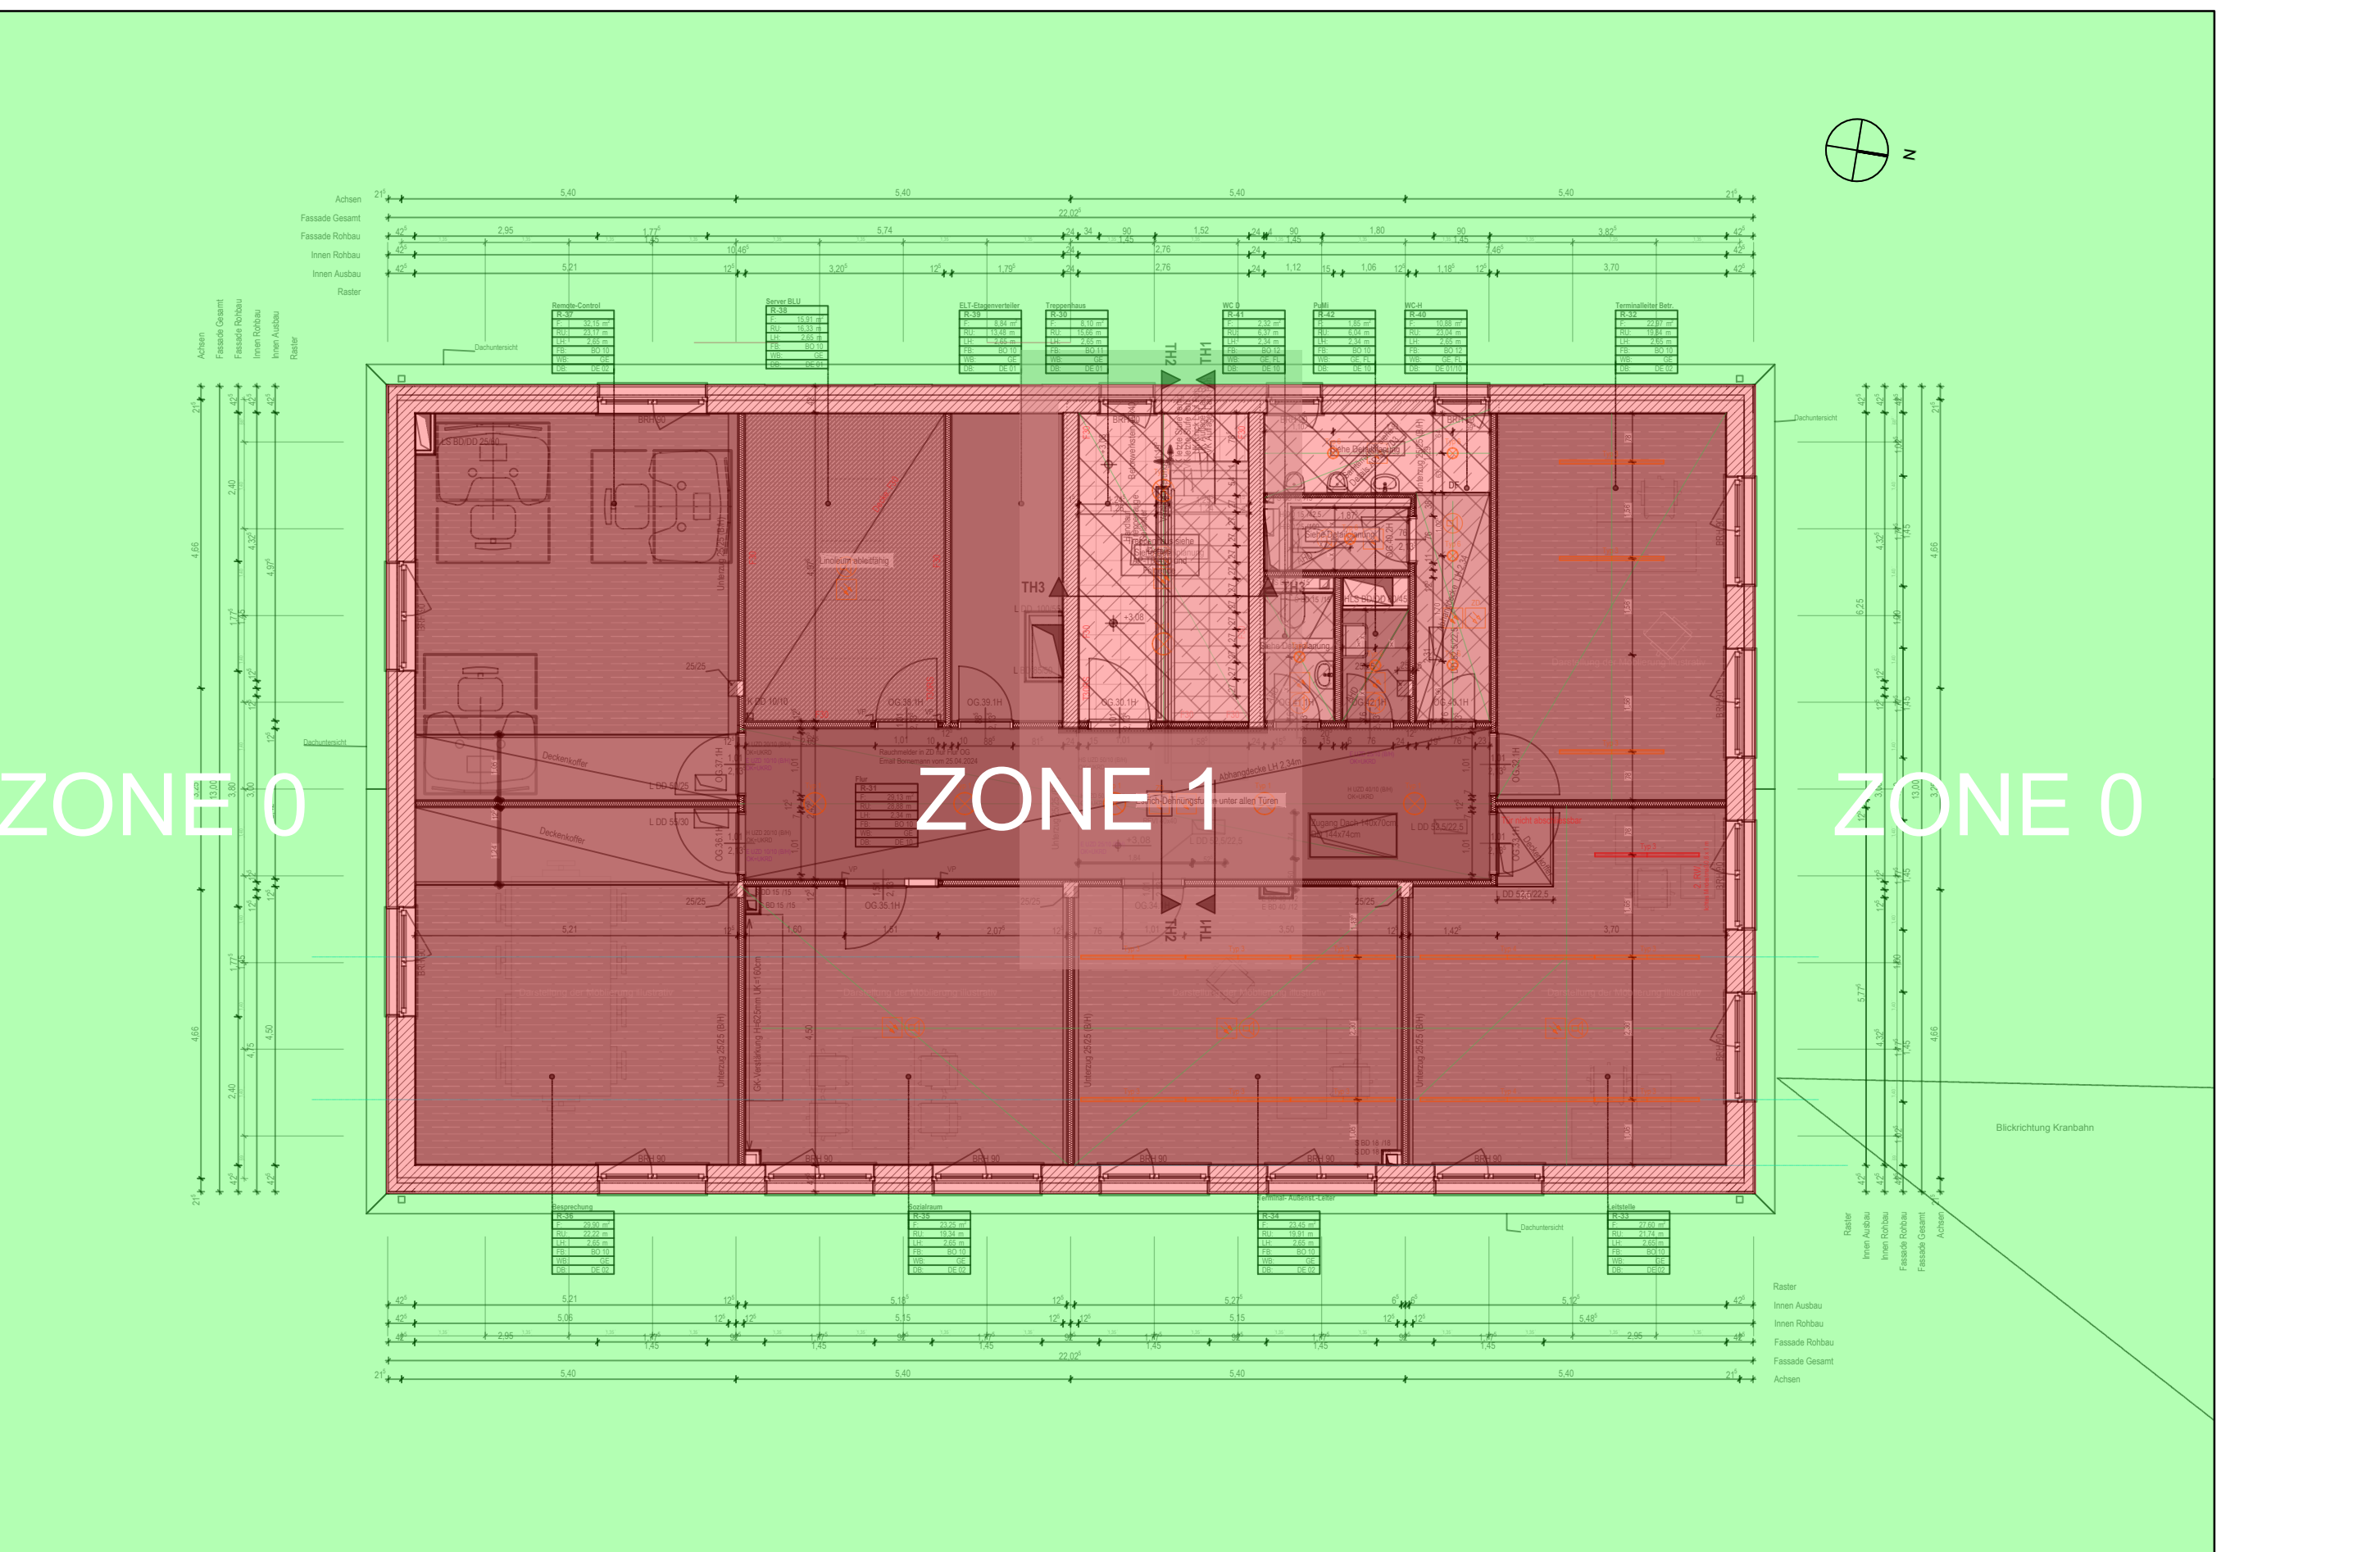
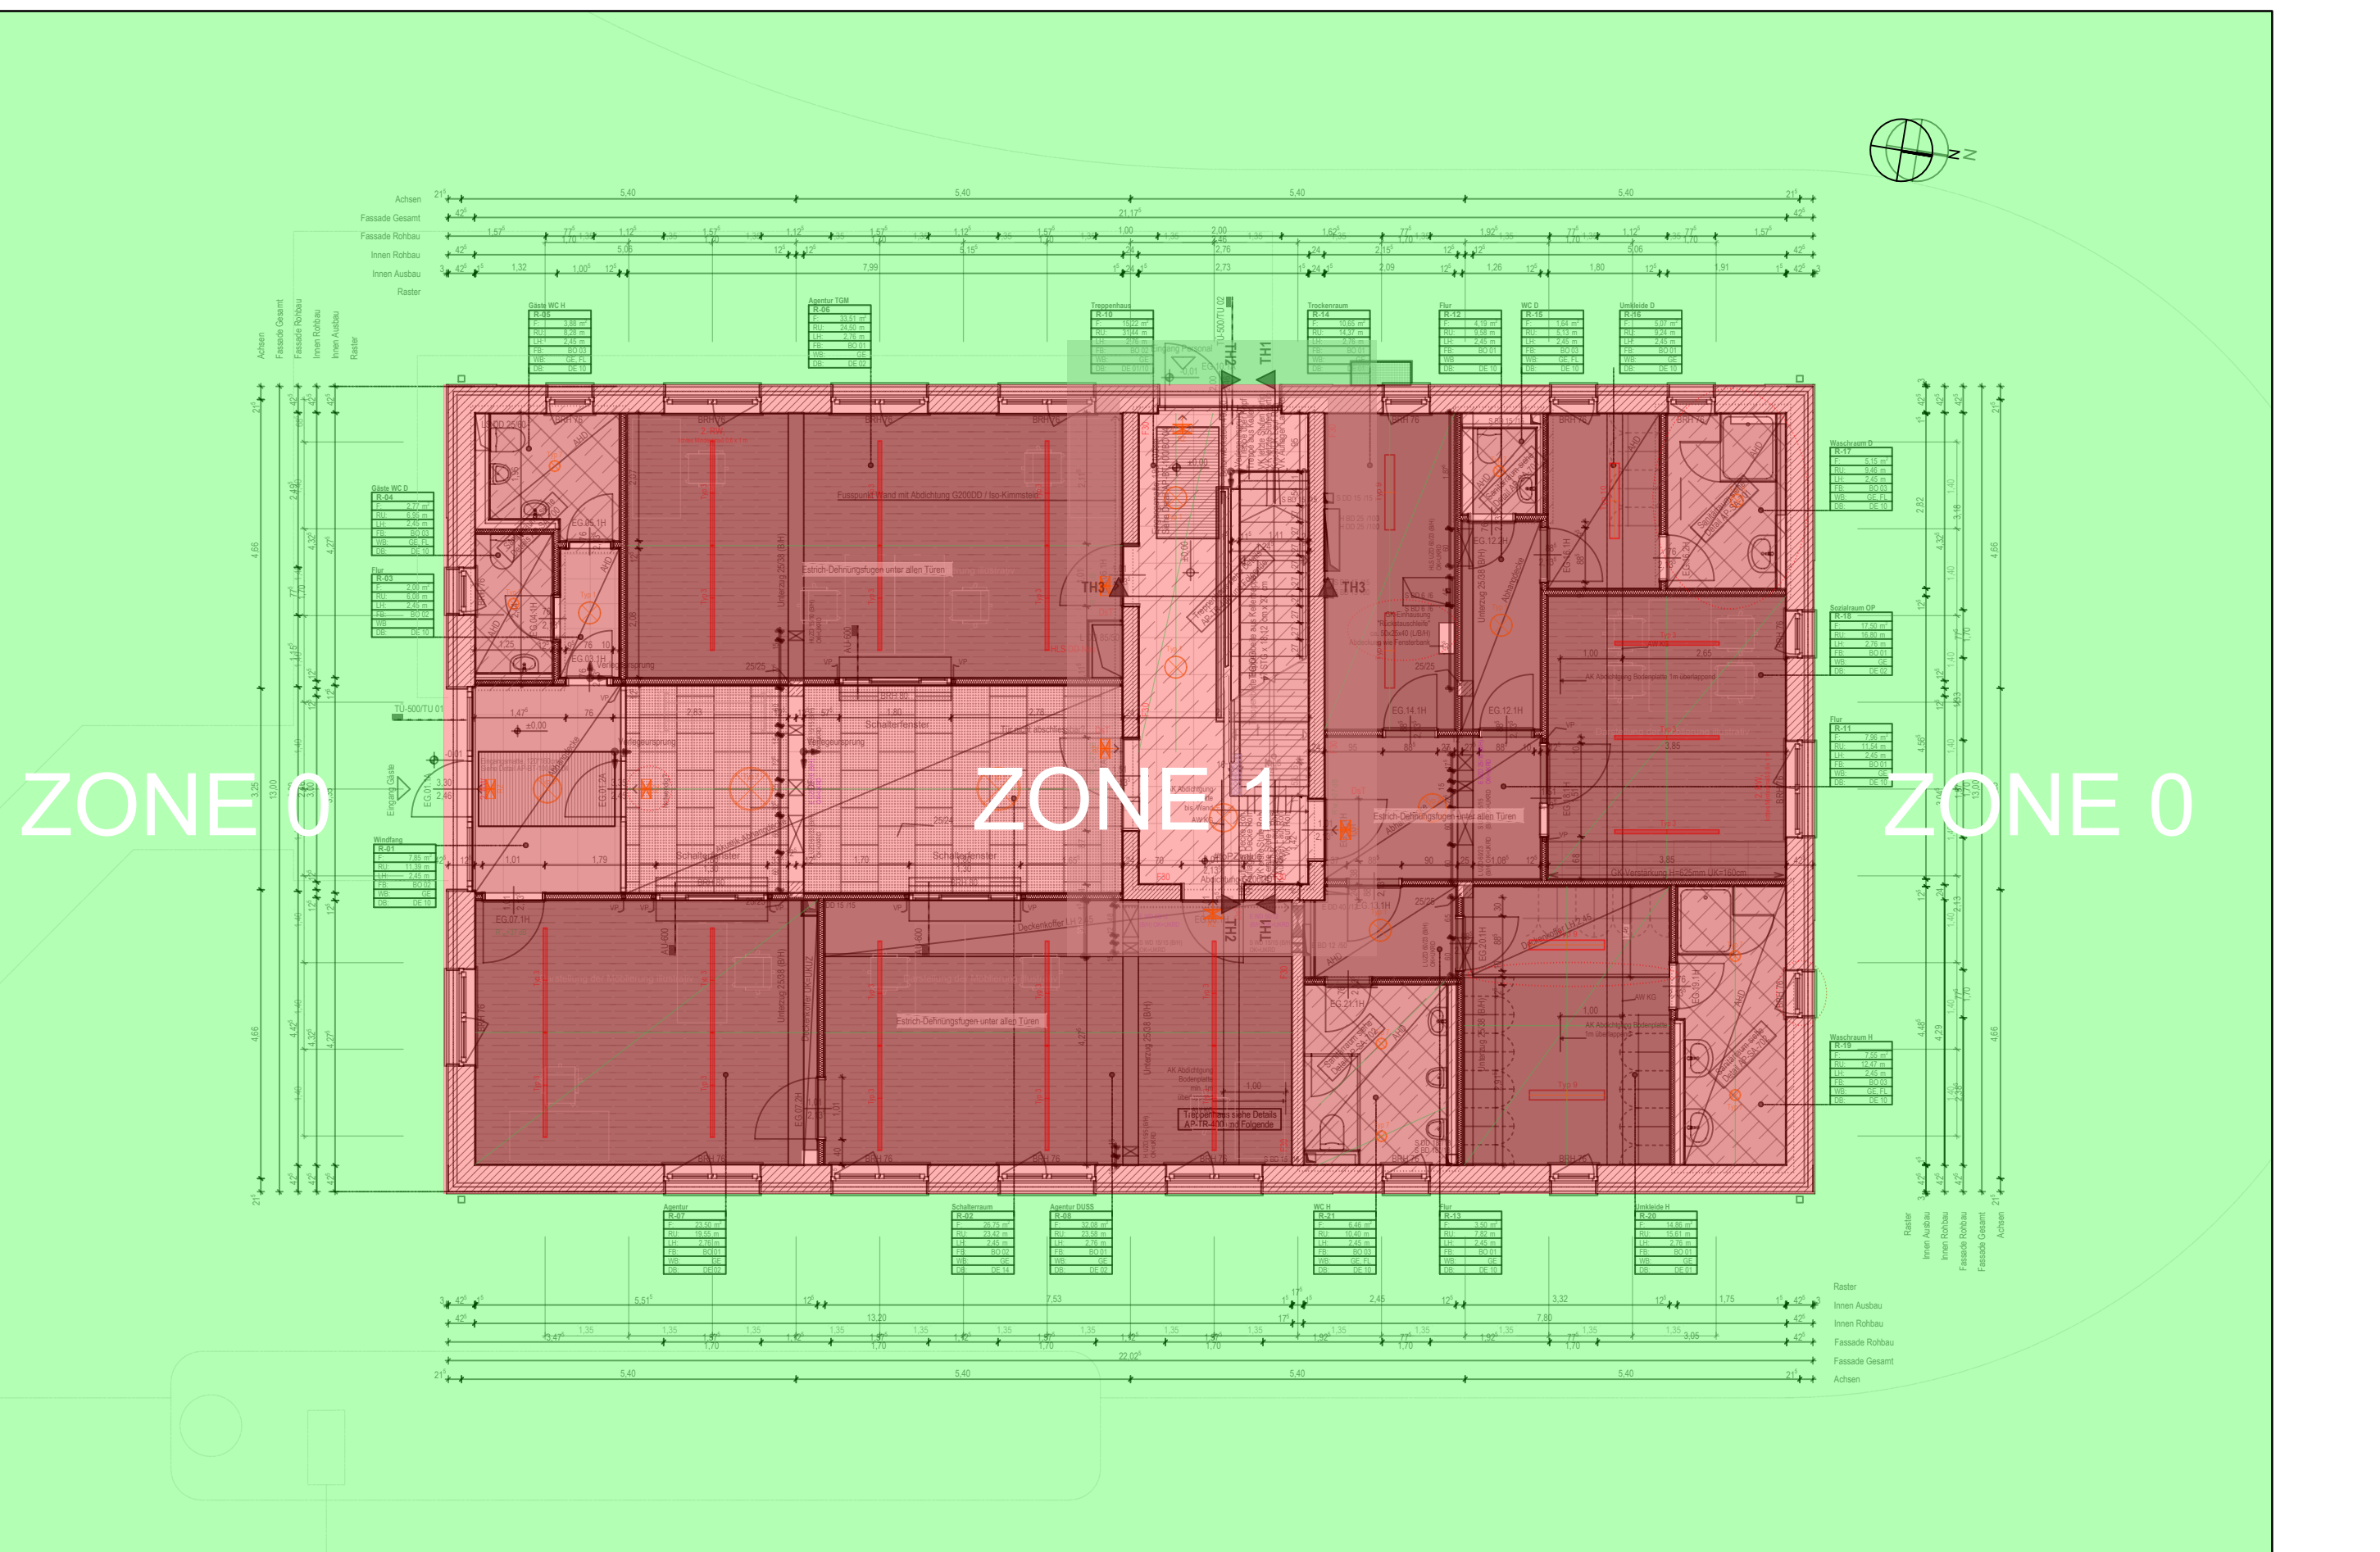


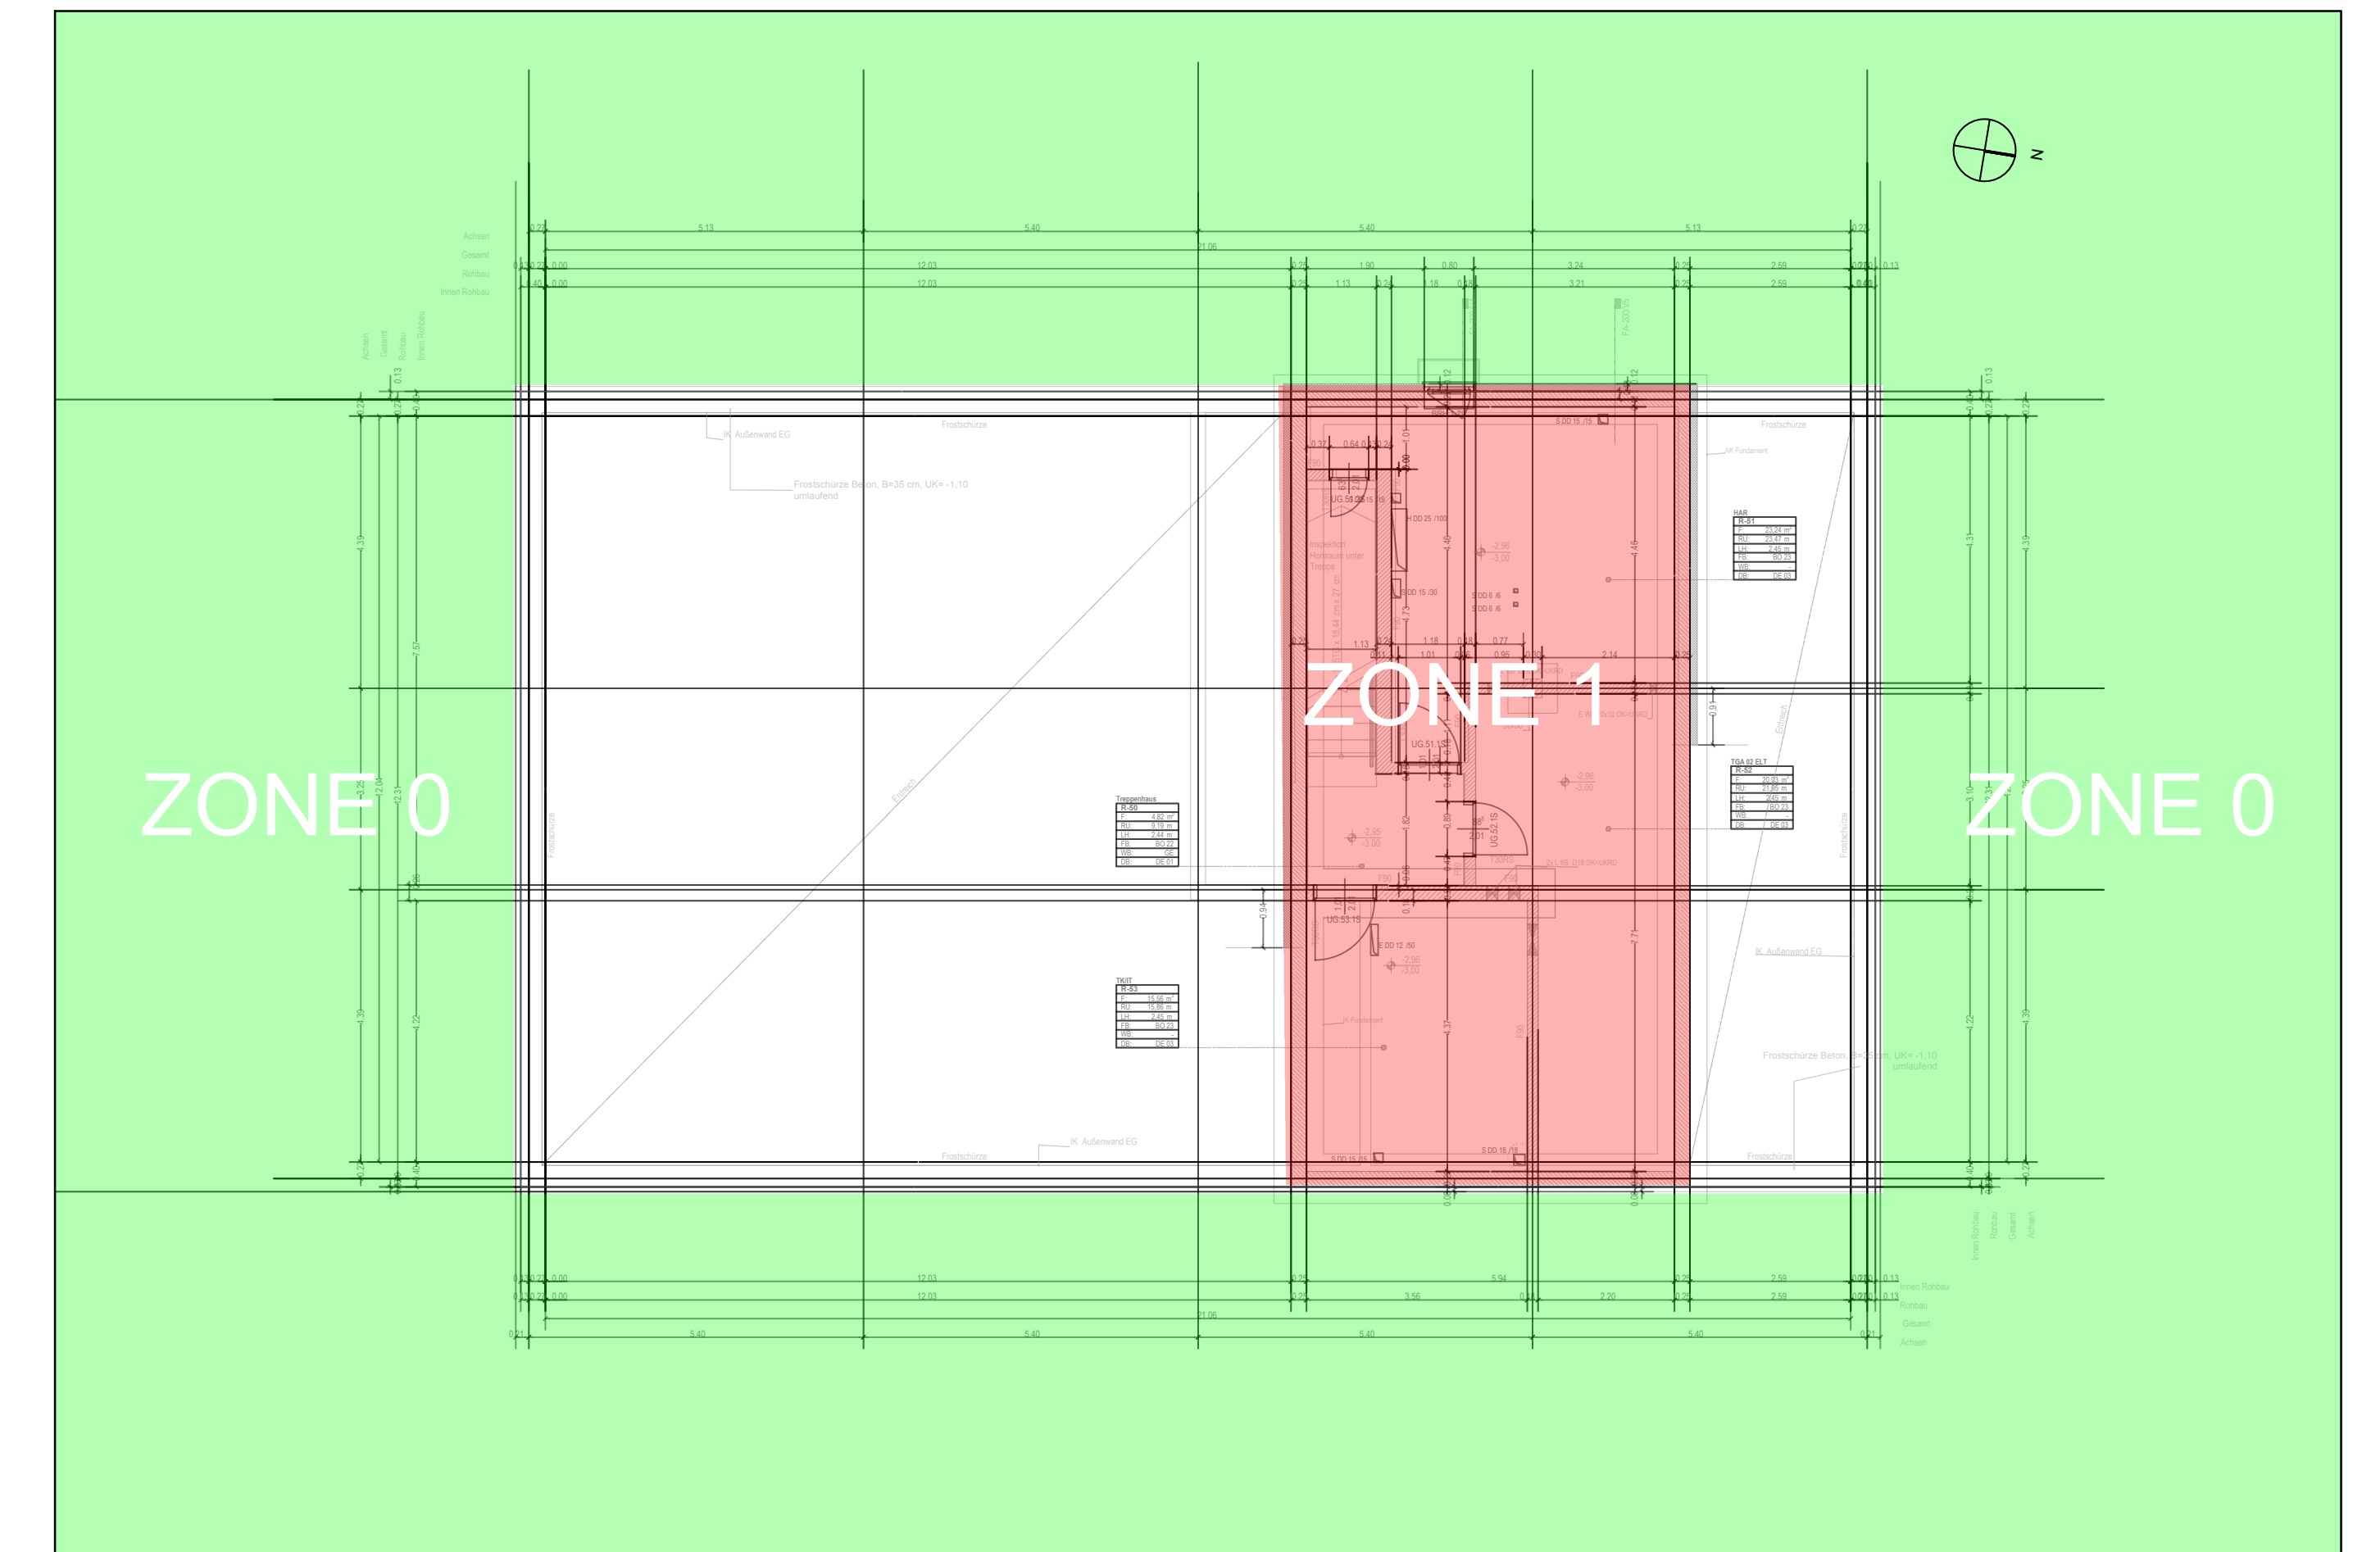

die Übereinstimmung der Zeichnung mit der Ausführung bestätigt: für den Auftragnehmer: Ort, Datum, Name in Druckbuchstaben, Unterschrift		Freigabe zur Prüfung Ort, Datum, Name in Druckbuchstaben, Unterschrift Prüfer/inieur	
für die DB: Ort, Datum, Name in Druckbuchstaben, Unterschrift			
Interoperabilität geprüft (benannte Stelle), Name Ort, Datum, Name in Druckbuchstaben, Unterschrift geprüft Qualitätssicherung Ort, Datum, Name in Druckbuchstaben, Unterschrift geprüft			
Gilt nur für die Ausschreibung Anlage: 3.03.1.06.04			
DB InfraGO Freigabe der Ausführungsunterlagen ☐ mit Regelungen durch den BVB Freigabe-Nr.:			
gleichgestellt mit Prüfexemplaren Ort, Datum, Name in Druckbuchstaben, Unterschrift		Ort, Datum, Name in Druckbuchstaben, Unterschrift (BVB) Genehmigung zur Bauausführung Ort, Datum, Name in Druckbuchstaben, Unterschrift	
Bauherr: DB InfraGO DB InfraGO AG Projekte K/V-Terminals U-Bahn-KV Am Hauptbahnhof 4 66111 Saarbrücken		Auftragnehmer (AN): AFRY AFRY Deutschland GmbH Warenbüschensring 4 30159 Hannover Tel.: 0511 / 92975-0 Fax: 0511 / 92975-30	
ProjektKleintag: DB InfraGO AG Projekte K/V-Terminals U-Bahn-KV Am Hauptbahnhof 4 66111 Saarbrücken		Planung: Berlin, 02.09.2024, gez. Hild Ort, Datum, Unterschrift	
Ort, Datum, Unterschrift Lageskizze (unmaßstäblich):		Ort, Datum, Unterschrift Projektnummer DB: G.01626792 G.03126792 BIM-Datencodierung: Planzeichen: Eeai Planart: Ausführungsplan Höhen- und Koordinatensystem: DB_REF 2016 Einwirkungen (Lastmodell):	
Bauwerksnummer: Strecke: 5315 Streckenabschnitt: Ubf Augsburg - Gersthofen		BW-Kennziffer: Barcodeummer: Entwurfsgeschwindigkeit: Kilometer: km 1,144	
Mätkab: 1:100 Lästing: 5 Rottgröße:		Neubau Ubf Augsburg - Gersthofen Äußerer Blitzschutz Dispogebäude - Blitzschutzanlage Übersichtsschema Elektrotechnische Anlagen	
302 x 1520		Zeichnungsnummer: AGU_AP_EEA_Eeai_5315.04.31	
09/2024 09/2024 09/2024 Datum Name		00 7.1.5.4	