

Installationsort:
Keller Dispogebäude;
TK-Raum

Schrank 5
vorne

LAN /
WLAN /
Router

reserviert für
DB Systel

Schrank 1
vorne

LAN /
WLAN /
Switch

reserviert für
DB Systel

Schrank 1
hinten

Schrank 2
vorne

Videobeobachtung;
Krantechnik

Schrank 2
hinten

Schrank 3
vorne

Videotore
Straße/
Schiene;
UV-

Überwachungsring

Schrank 3
hinten

Schrank 4
vorne

DB Anlagen/
Reserve


Schrank 4
hinten

Optionaler Schrank; Der Platz für einen 4. Schrank ist im Raum
vorgesehen. Ein vierter Schrank ist nur bei Bedarf vorzusehen, sofern der
Platz in den ersten drei Schränken nicht ausreicht.

Legende:

- Bestand/gesonderte Planung
Neubau
Rückbau
- AD Abzeigdose
HE Höheneinheit

Grundfläche Serverschrank im OG
Türen müssen in Fluchtrichtung schließen

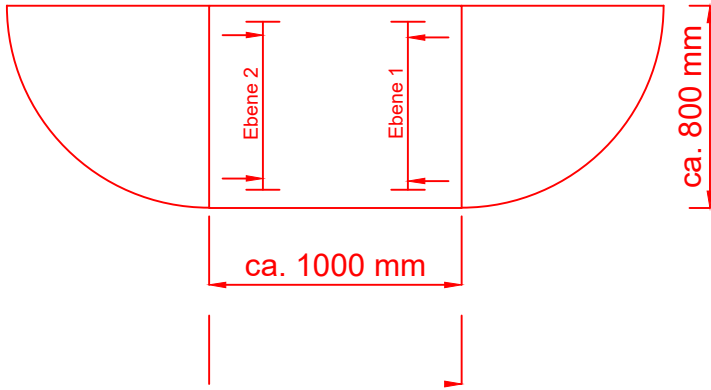


Aufstellort: OG Dispogebäude; Server-Raum

offene zugängliche Kabelführung über Tragesystem an der Decke

Kabelzuführung
von oben und
unten möglich


Schrank abschließbar mit
Sichttür

19" Wandschrank, 12 HE
(Zuständigkeit/Zugang: DB Systel)

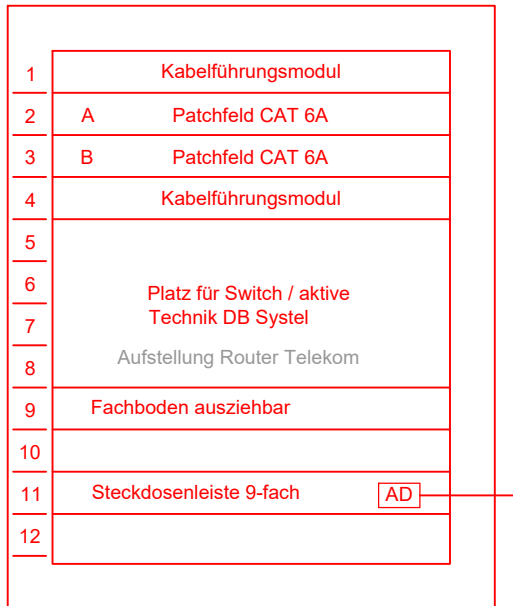


230V~ / 50Hz
UV_02 Haustechnik

Kabelzuführung
von oben
zugehörige Kabel -
siehe Patchliste / Spleißlisten

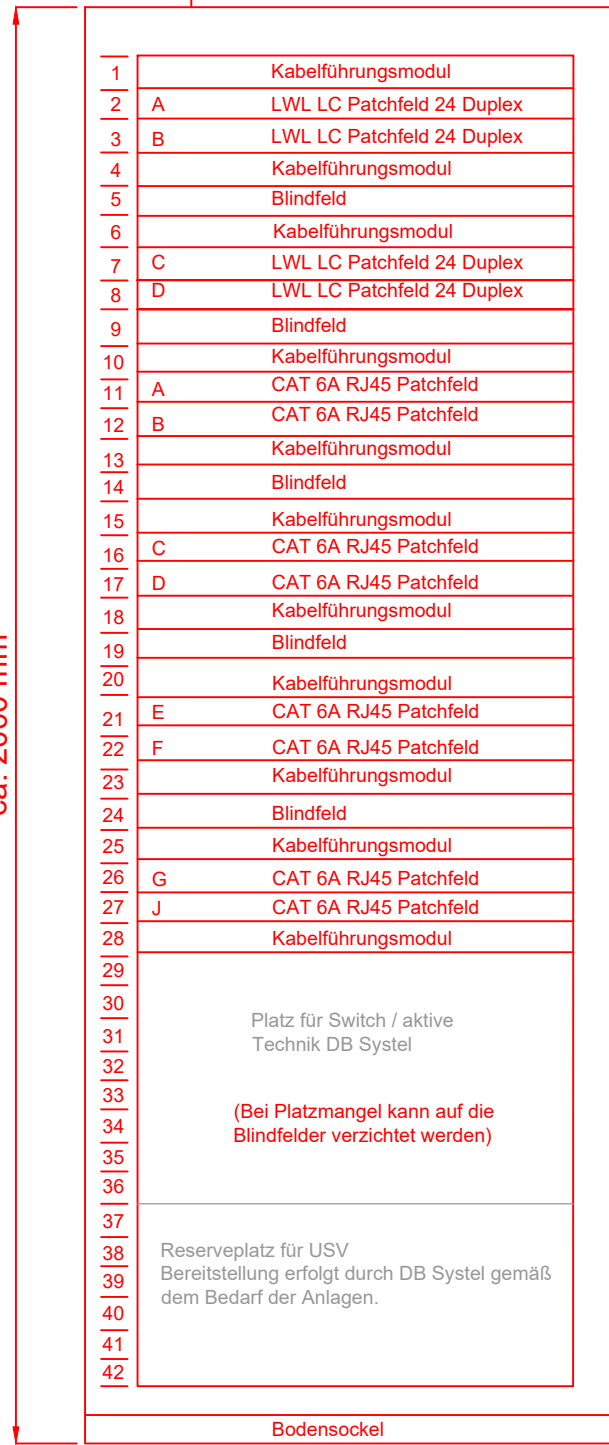


ca. 2000 mm


230V~ / 50Hz
UV_06 Haustechnik

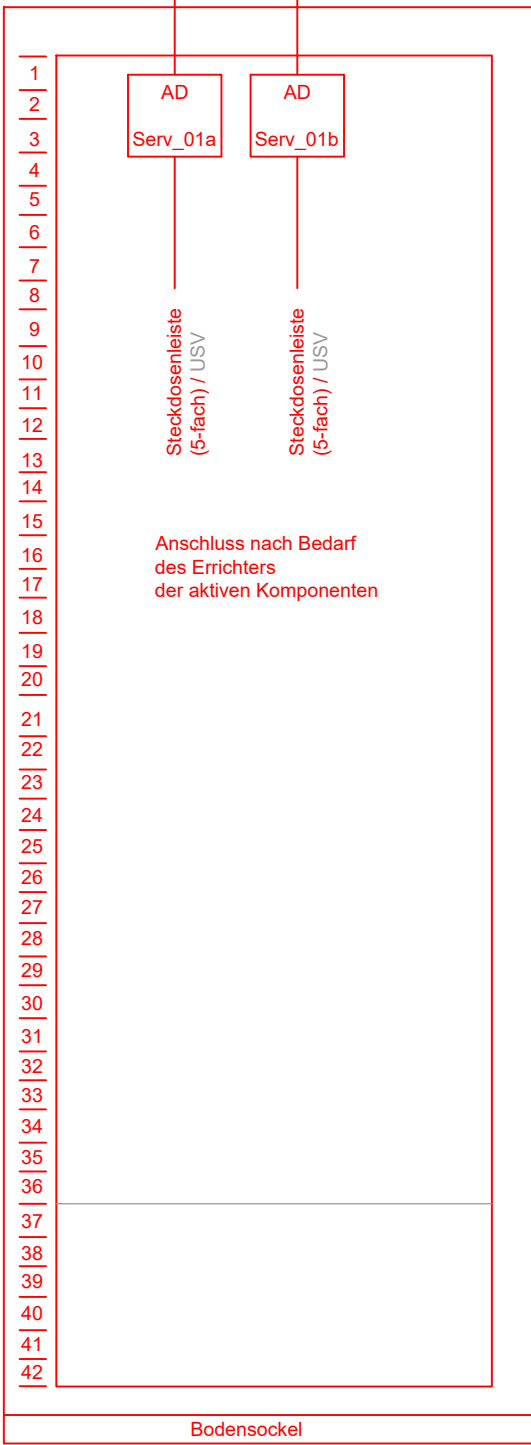

Kabelzuführung
von oben
zugehörige Kabel -
siehe Patchliste / Spleißlisten

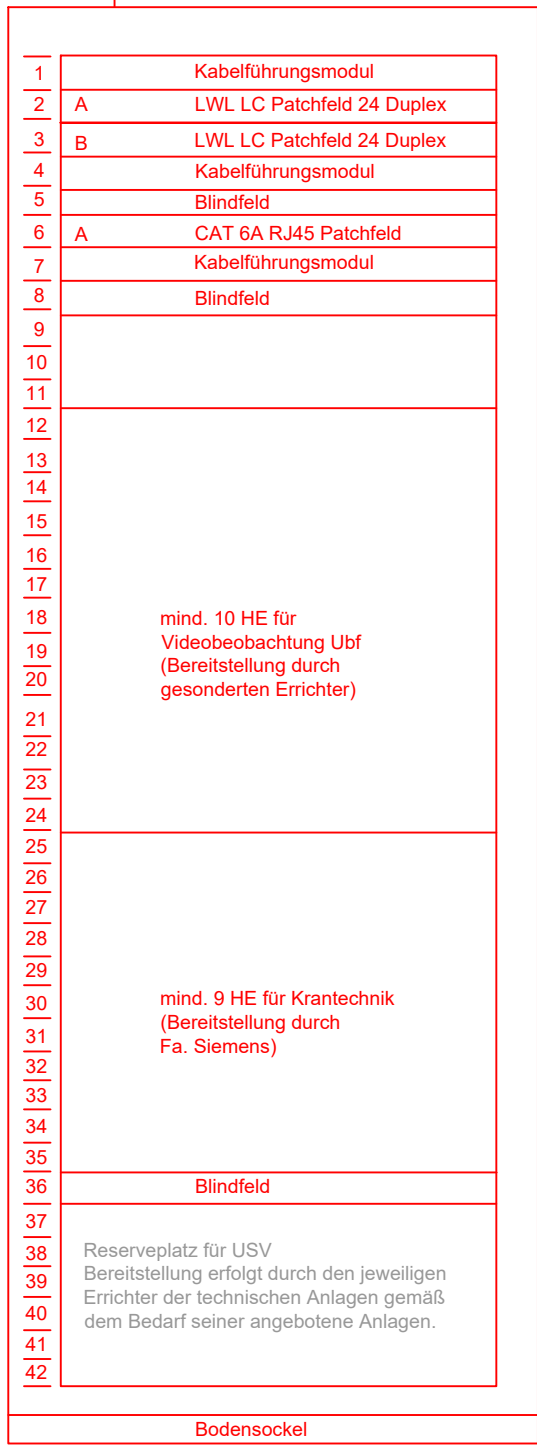


230V~ / 50Hz
UV_06 Haustechnik

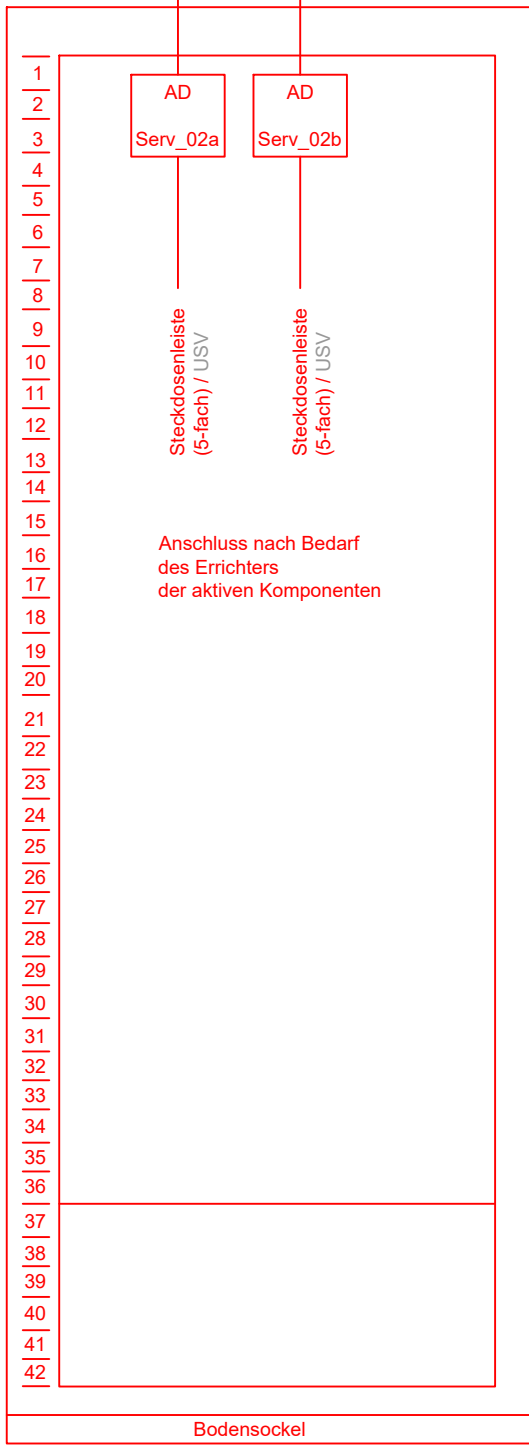


Kabelzuführung
von oben
zugehörige Kabel -
siehe Patchliste / Spleißlisten




230V~ / 50Hz
UV_06 Haustechnik

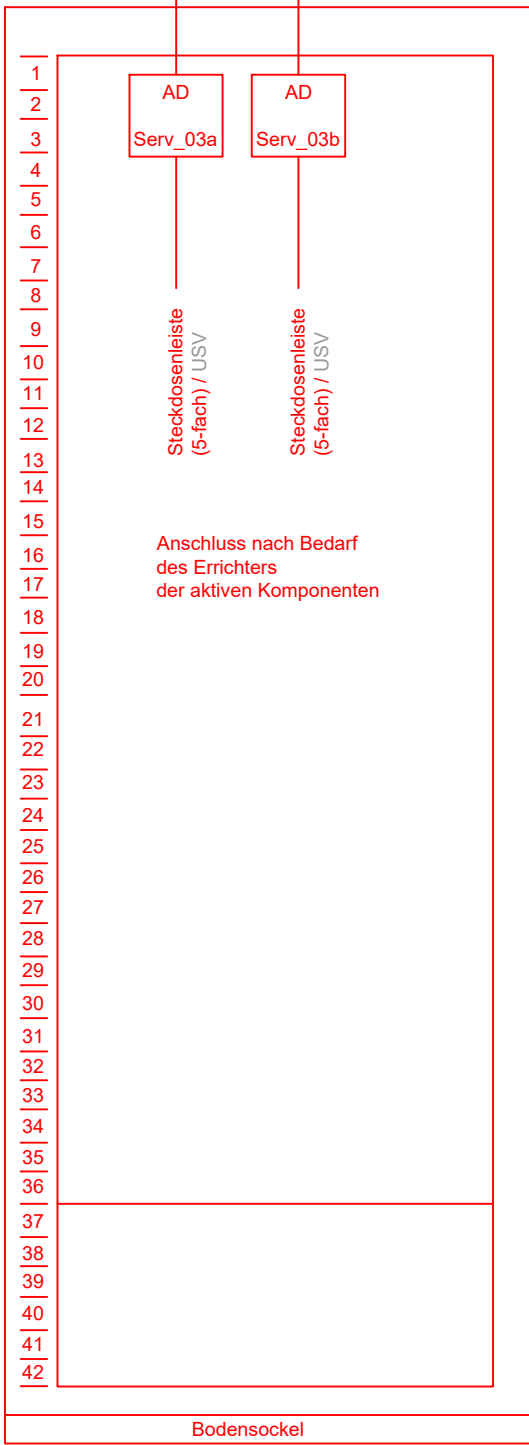

Kabelzuführung
von oben
zugehörige Kabel -
siehe Patchliste / Spleißlisten

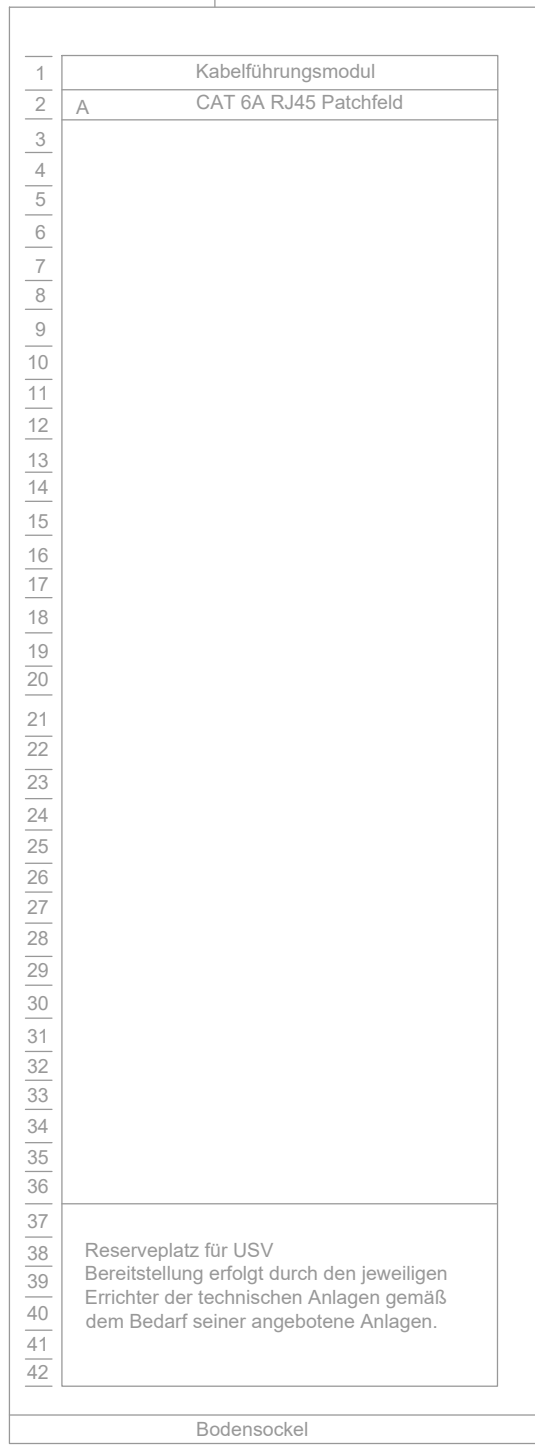

230V~ / 50Hz
UV_06 Haustechnik

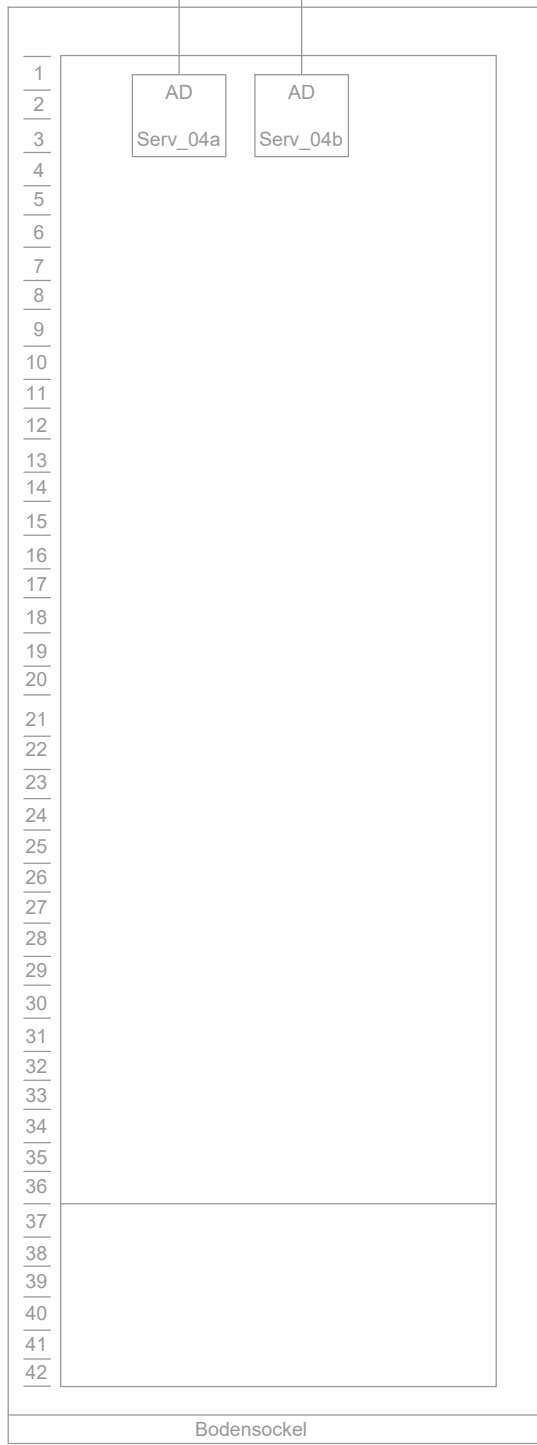

Index:	Änderungen bzw. Ergänzungen	Name:	Datum:
Prüfvermerke			
die Übereinstimmung der Zeichnung mit der Ausführung bestätigt:		Freigabe zurPrüfung	
für den Auftragnehmer:		Ort, Datum, Name in Druckbuchstaben, Unterschrift	
für die DB:		Ort, Datum, Name in Druckbuchstaben, Unterschrift	
Interoperabilität geprüft (benannte Stelle), Name		geprüft	
Ort, Datum, Name in Druckbuchstaben, Unterschrift		geprüft	
Qualitätssicherung		geprüft	
Ort, Datum, Name in Druckbuchstaben, Unterschrift		geprüft	
Gilt nur für die Ausschreibung			
Anlage: 3.03.1.09.02			
gleichgestellt mit Prüfexemplaren		Genehmigung zur Bauausführung	
Ort, Datum, Name in Druckbuchstaben, Unterschrift		Ort, Datum, Name in Druckbuchstaben, Unterschrift	
Bauherr:		Planung:	
DB InfraGO		DB InfraGO	
DB InfraGO AG		DB InfraGO AG	
Projekte KV-Terminal		Projekte KV-Terminal	
L&M-K-U		L&M-K-U	
Am Hauptbahnhof 4		Am Hauptbahnhof 4	
66111 Saarbrücken		66111 Saarbrücken	
Ort, Datum, Unterschrift		Ort, Datum, Unterschrift	
Lageskizze (unmaßstäblich):		Projektantrag:	
		Projektantrag:	
Bauwerksnummer:		BW-Kennziffer:	
5315		Ubf Augsburg - Gersthofen	
Strecke:		Streckenabschnitt:	
5315		Ubf Augsburg - Gersthofen	
Maßstab:		Erstellt:	
5		11/2024	
Leistungsfähigkeit:		Geprüft:	
5		11/2024	
Blattgröße:		Datum:	
445 x 970		de	
Zeichnungsnummer:		Name:	
AGU_AP_TK_Tkus_5315.04.04		de	
Kilometer:		Anlagen-Nr.:	
km 1,144		00	
Neubau Ubf Augsburg - Gersthofen		Serverschrankaufbau Dispogebäude	
Übersichtsschema		Telekommunikationsanlagen	
Anlagen-Nr.:		7.1.8.2	