Legende:

- Bestand/gesonderte Planung
- Neubau
- Rückbau

DATxxx Nummer Datenkabel (siehe Kabelliste und/oder Spleißplan)
BG Baugruppe

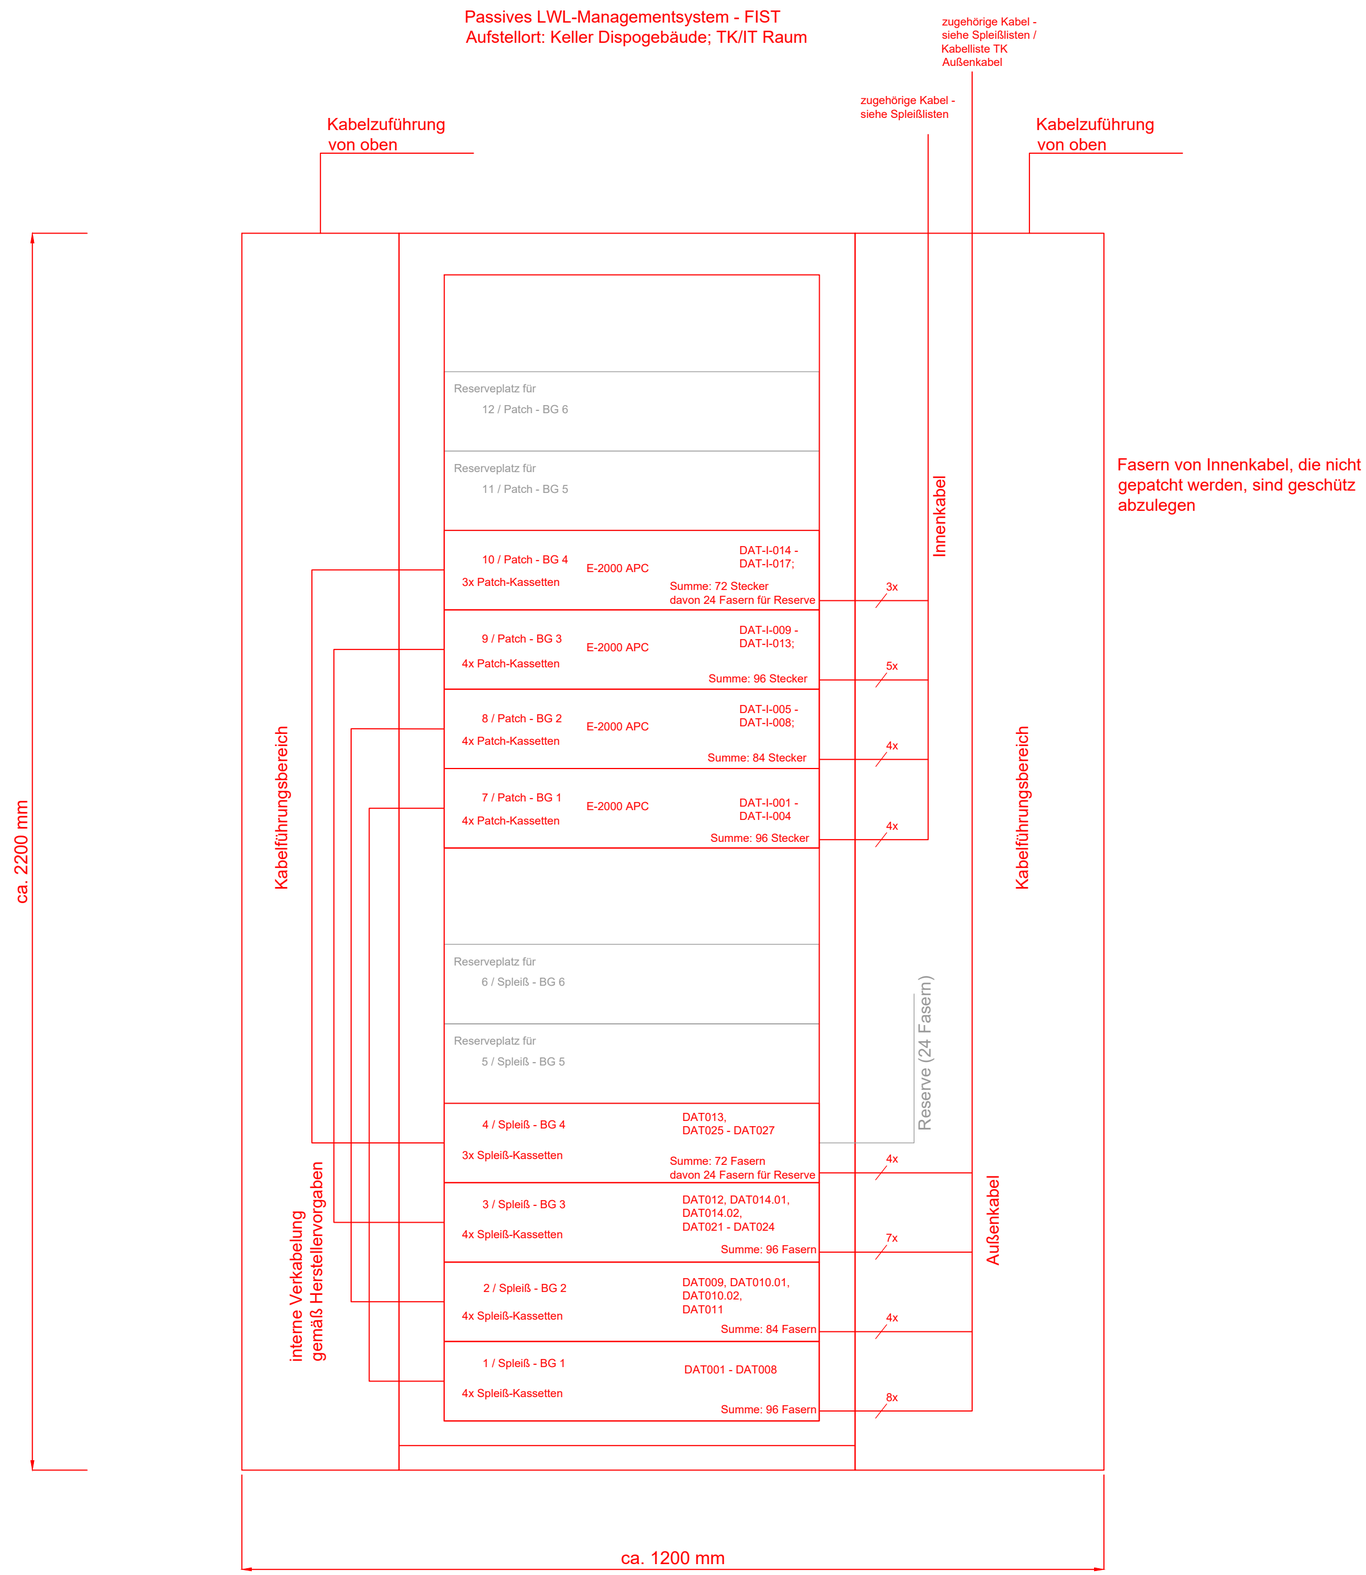

Index:	Änderungen bzw. Ergänzungen	Name:	Datum:

Prüfvermerke

die Übereinstimmung der Zeichnung mit der Ausführung bestätigt:

für den Auftragnehmer: ..... Ort, Datum, Name in Druckbuchstaben, Unterschrift

für die DB: ..... Ort, Datum, Name in Druckbuchstaben, Unterschrift

Freigabe zur .....Prüfung

..... Ort, Datum, Name in Druckbuchstaben, Unterschrift

Prüfingenieur

Interoperabilität geprüft (benannte Stelle), Name

..... Ort, Datum, Name in Druckbuchstaben, Unterschrift geprüft

Qualitätssicherung .....

..... Ort, Datum, Name in Druckbuchstaben, Unterschrift geprüft

Eisenbahn-Bundesamt

Gilt nur für die Ausschreibung

Anlage: 3.03.1.09.03

DB InfraGO
Freigabe der Ausführungsunterlagen
☐ mit Regelungen durch den BVB
Freigabe-Nr.: .....

..... Ort, Datum, Name in Druckbuchstaben, Unterschrift (BVB)

gleichgestellt mit Prüfexemplaren

..... Ort, Datum, Name in Druckbuchstaben, Unterschrift

Genehmigung zur Bauausführung

..... Ort, Datum, Name in Druckbuchstaben, Unterschrift

Bauherr:
DB InfraGO
DB InfraGO AG
Projekte KV-Terminals
I.II-MI-K-U
Am Hauptbahnhof 4
66111 Saarbrücken

DB Energie GmbH
Betriebsbereich
Südwest (I.ET-S-SW)
Gutschstr. 6
76137 Karlsruhe

..... Ort, Datum, Unterschrift

Projektleitung:
DB InfraGO
DB InfraGO AG
Projekte KV-Terminals
I.II-MI-K-U
Am Hauptbahnhof 4
66111 Saarbrücken

Saarbrücken, ... Ort, Datum, Unterschrift

Planung:
AFRY
AFRY Deutschland GmbH
Warmbüchenkamp 4
30159 Hannover
Tel. 0511 / 92975-0
Fax. 0511 / 92975-30

Berlin, 26.09.2024, gez. Hild
Ort, Datum, Unterschrift

Aufragnehmer (AN):

..... Ort, Datum, Unterschrift

Lageskizze (unmaßstäblich):

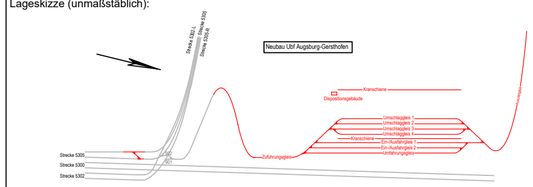

Projektnummer DB: G.016267929 G.031267929

BIM-Datencodierung:

Planzeichen: Tkus

Planart: Ausführungsplan

Höhen- und Koordinatensystem: DB_REF 2016

Einwirkungen (Lastmodell):

Bauwerksnummer: ..|.|.|..|*|..|..|..|•|..|..|..|*|..|..|..|..|..|..

BW-Kennziffer:

Barcodenummer:

Entwurfsgeschwindigkeit:

Strecke: 5315

Streckenabschnitt: Ubf Augsburg - Gersthofen

Kilometer: km 1,144

Maßstab: ohne	Erstellt	09/2024	Boer
Leistungsphase: 5	Geprüft	09/2024	Hild
	Freigegeben	09/2024	Frese
Blattgröße: 420 x 590		Datum	Name
		de	

Neubau Ubf Augsburg - Gersthofen
Passives LWL Managementsystem- FIST- Dispogebäude
Übersichtsschema
Telekommunikationsanlagen

Zeichnungsnummer: AGU_AP_TK_Tkus_5315.04.05 | 00 | Anlagen-Nr.: 7.1.8.3